


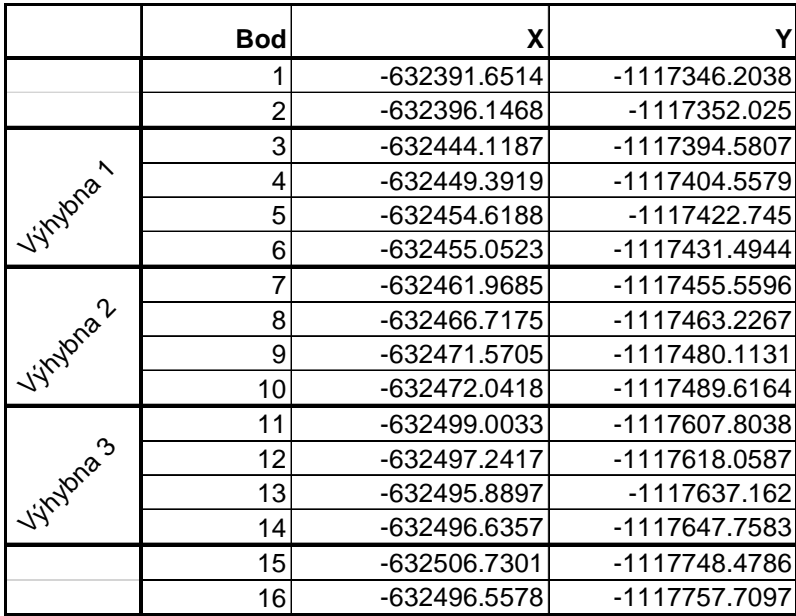



xx



CE (XX)

(po 20m)

## LEGENDA BAREV

	NOVÁ KOMUNIKACE
	VÝHYBNA
	SILNIČNÍ OBRUBA–PŘEVÝŠENÁ 100mm NAD KOMUNIKACÍ
	HRANICE PARCEL KN
	HRANICE KATASTRÁLNÍHO ÚZEMÍ

Oblouk X OZNAČENÍ OBLOUKU

**ENVIGEST PRO s.r.o.**  
Žďárská 990  
592 31 Nové Město na Moravě  
IČ 29319382  
**[www.envigest.cz](http://www.envigest.cz)**  
tel. 777 616 825    [envigest@envigest.cz](mailto:envigest@envigest.cz)

Formát	A3+ <small>(630x297)</small>
Datum	05/2020
Stupeň	DPS
Číslo zakázky	19P08
Měřítko 1:1000	Číslo výkresu <b>C.3</b>

Jakékoliv šíření či rozmnožování tohoto materiálu či jeho části a nakládání s ním pro jiný účel, než bylo určeno, je zakázáno a podléhá autorskému zákonu. Všechna práva vyhrazena.