VZOROVÉ KLADEČSKÉ SCHÉMA

VODOVODNÍ ŘAD TLT 100

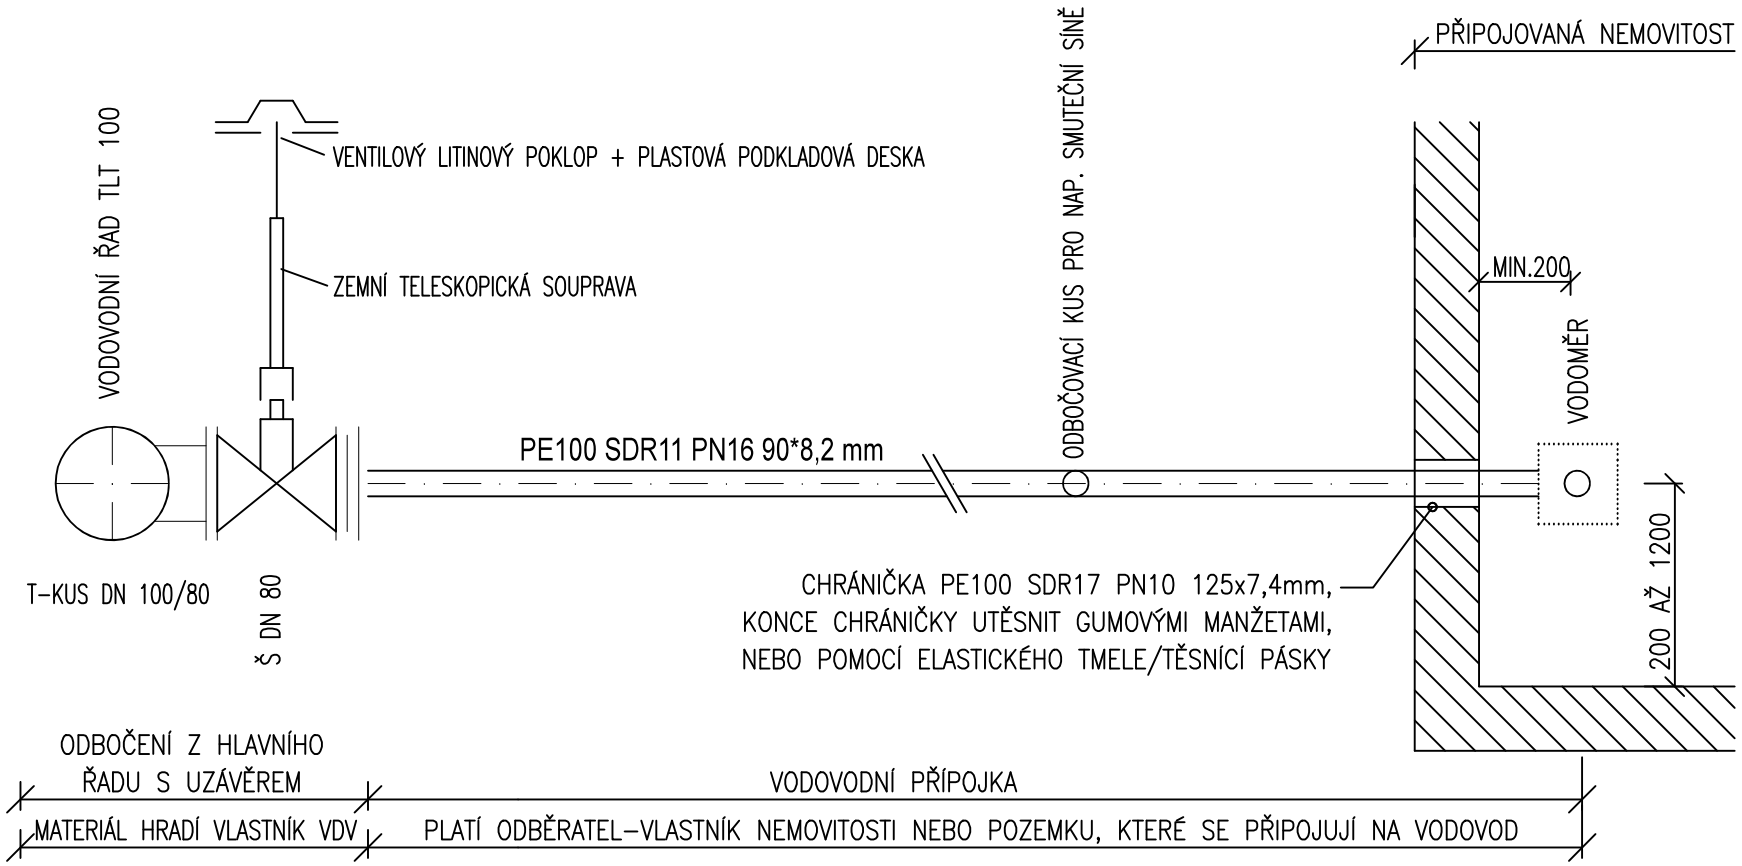

NAPOJENÍ NA VODOVODNÍ ŘAD

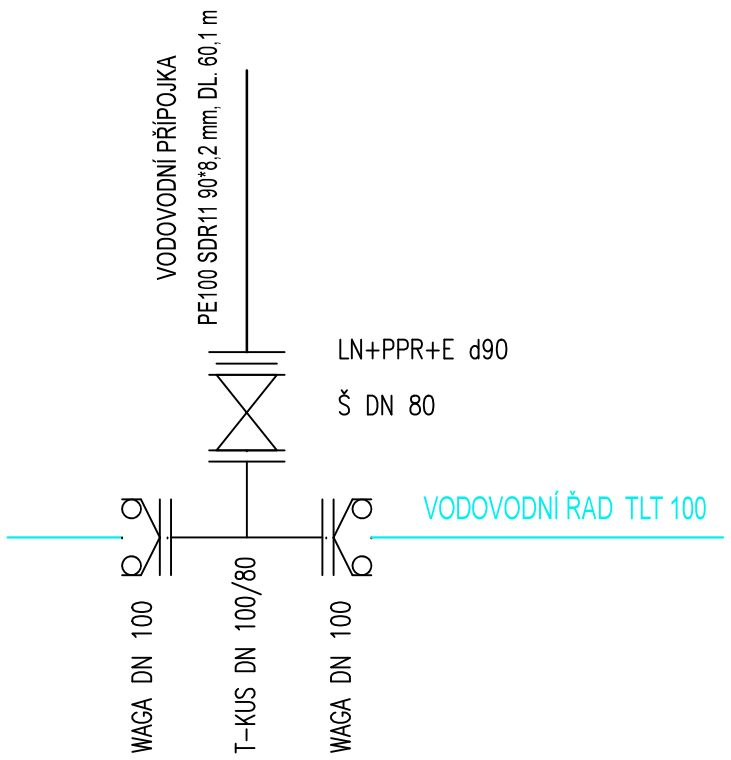

VYSVĚTLIVKY

E – ELEKTROSPOJKA
LN – LEMOVÝ NÁKRUŽEK
PPR – TOČIVÁ PŘÍRUBA PRO LN
WAGA – MULTITOLERANČNÍ ZAKUSOVACÍ SPOJKA S JIŠTĚNÍM PROTI POSUNU

POZNÁMKA

PŘI POUŽITÍ POTRUBÍ V NÁVINU, BUDOU SMĚROVÉ ZMĚNY (OBLOUKY) NA POTRUBÍ PROVEDENY S ALESPOŇ MINIMÁLNÍM POLOMĚREM 25x ø POTRUBÍ –> 25x90 = 2250 mm.
NA STÁVAJÍCÍM VODOVODNÍM POTRUBÍ BUDE PROVEDEN VYŘEZ A ODBOČENÍ BUDE PROVEDENO POMOCÍ ODBOČOVACÍHO KUSU. SPOJE NA POTRUBÍ BUDOU POVEDENY POMOCÍ MULTITOLERANČNÍCH ZAKUSOVACÍCH SPOJEK S JIŠTĚNÍM PROTI POSUNU.
SPOJE NA POTRUBÍ VODOVODNÍ PŘÍPOJKY BUDOU POVEDENY POMOCÍ ELEKTROSPOJEK PE–90.
NA POTRUBÍ VODOVODNÍ PŘÍPOJKY BUDE OSAZEN ODBOČOVACÍ KUS PRO SMUTEČNÍ SÍŇ.
ZA ODBOČKOU BUDE NA OBOU PŘÍPOJKOVÝCH VĚTVÍCH OSAZENO ŠOUPĚ PRO UZAVŘENÍ PŘÍVODU VODY.
VODOMĚRNÁ SOUPRAVA PRO POŽÁRNÍ ÚČELY BUDE PŘICHYCENA KE STĚNĚ POMOCÍ KOTVÍCÍH OBJÍMEK.

SCHÉMA ODBOČENÍ PRO SMUTEČNÍ SÍŇ

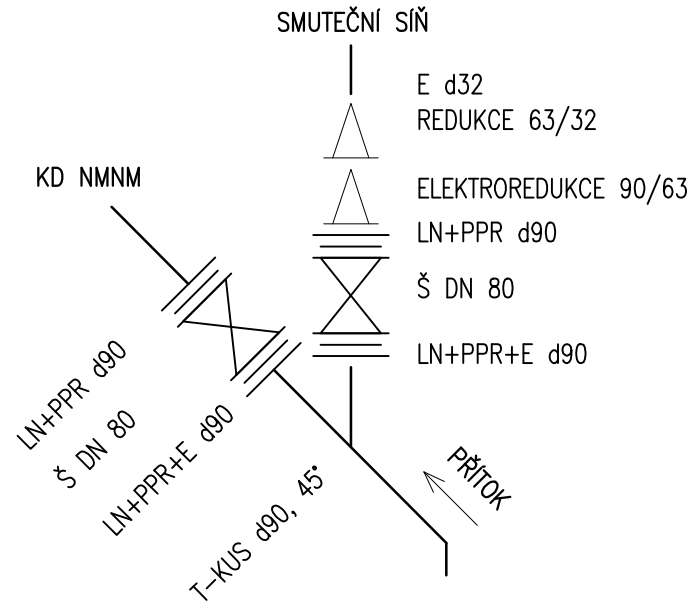

SCHÉMA VODOMĚRNÝCH SOUPRAV V KULTURNÍM DOMĚ

VODOMĚRNÉ SOUPRAVY BUDOU UMÍSTĚNY VE SKLEPĚ PŘIPEVNĚNÉ KE STĚNĚ.

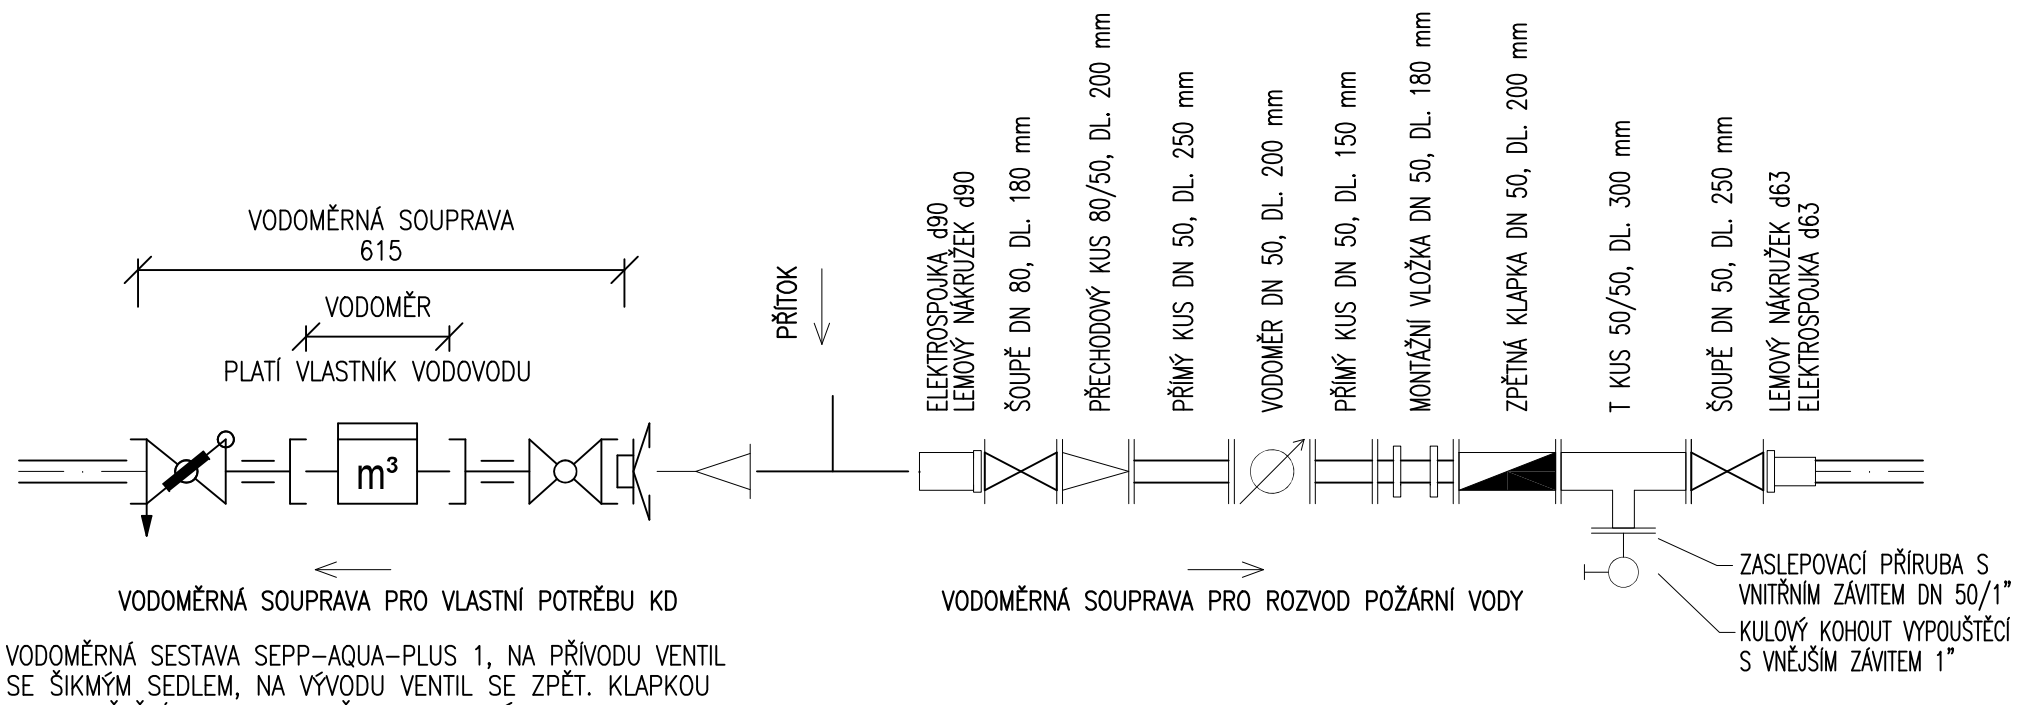

VODOMĚRNÁ SESTAVA SEPP–AQUA–PLUS 1, NA PŘÍVODU VENTIL SE ŠIKMÝM SEDLEM, NA VÝVODU VENTIL SE ZPĚT. KLAPKOU A VYPOUŠTĚNÍM PRO VODOMĚR Qn 6.0, DÉLKY 260 mm.