



PŮDORYS

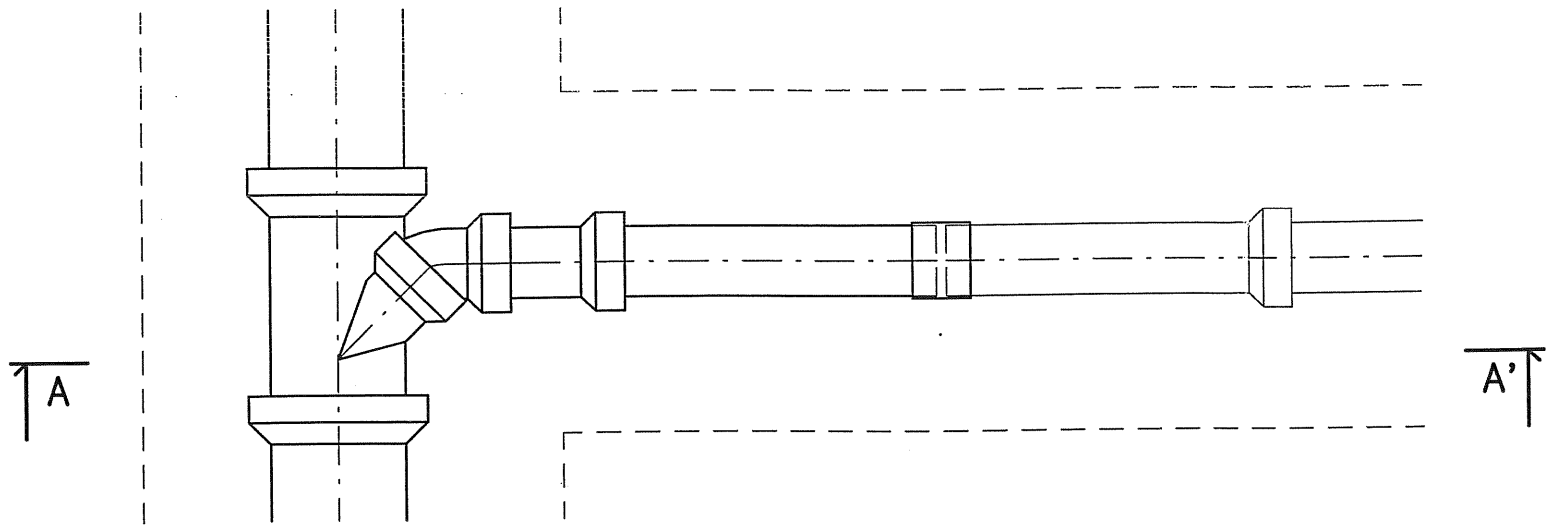

ŘEZ A-A'

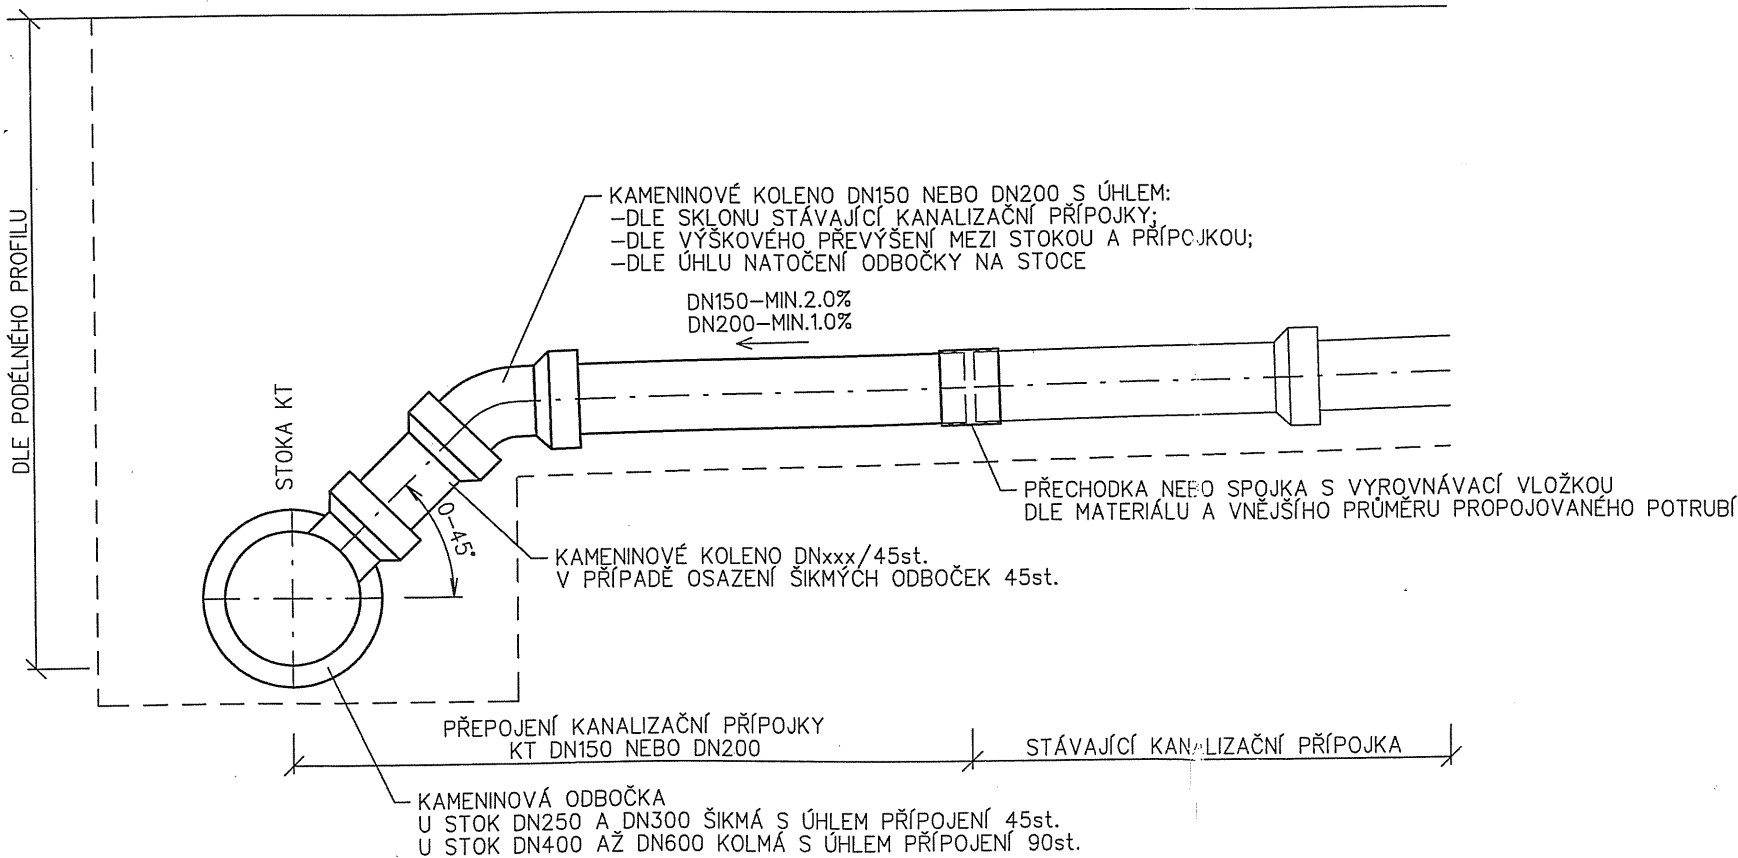

<b>UNO</b> PROJEKT STUDENTSKÁ 1133 591 01 ŽDĚR NAD SÁZAVOU tel: 566651192, 605407990 e-mail: blaha.stan@gmail.com	GENERÁLNÍ PROJEKTANT:	ZODP.PROJEKTANT	STANSLAV BLAHA IČO: 15261182	
	PROJEKTANT:	STANSLAV BLAHA	AUTORIZACE:	PARÉ:
	STAVEBNÍK:	SVAZ VODOVODŮ A KANALIZACÍ ŽDĚRSKO, VODÁRENSKÁ 2, 591 01 ŽDĚR NAD SÁZAVOU IČO: 43383513		
	MÍSTO STAVBY:	NOVÉ MĚSTO NA MORAVĚ		
NÁZEV AKCE:		NOVÉ MĚSTO NA MORAVĚ - REKONSTRUKCE KANALIZACE UL. DROBNÉHO (ÚSEK SMETANOVA - VÝHLEDY)		FORMÁT: 2 A4
ČÁST:		D. DOKUMENTACE LINOVÉ TRASY		DATUM: 11/2018
STAVEBNÍ OBJEKT:		D.1 SO 01 KANALIZACE		STUPEŇ: DPS
OBSAH:		SCHÉMA PŘEPOJENÍ KANALIZAČNÍCH PŘÍPOJEK		ZAKÁZKA: 141-P-2018
				MĚŘÍTKO: -
				REVIZE: -
				VÝKRES Č.: D.1.8