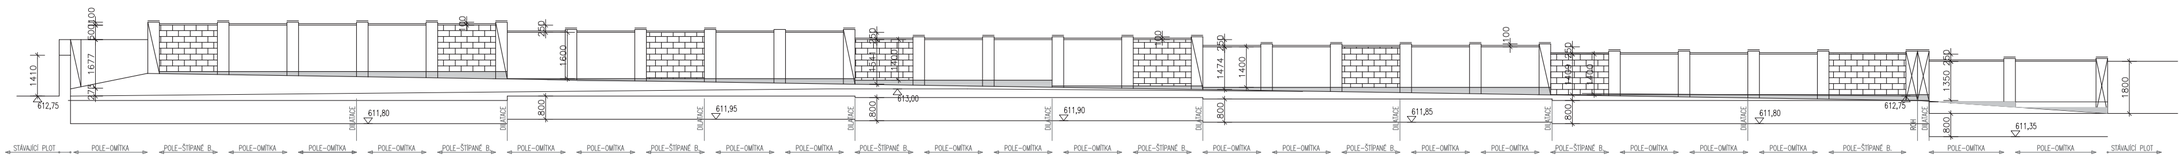

POHLED NA PLOT

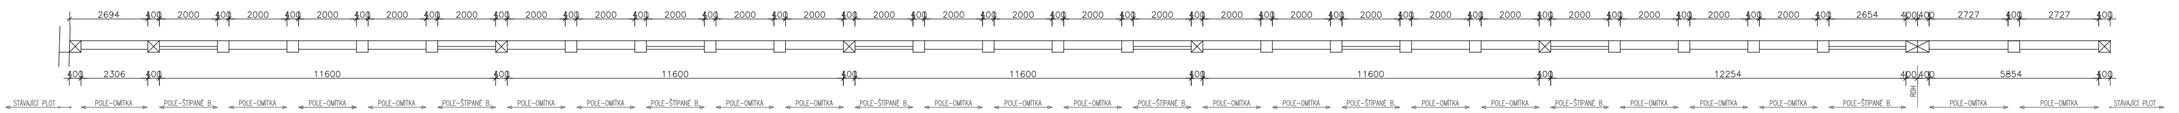

PŮDORYS

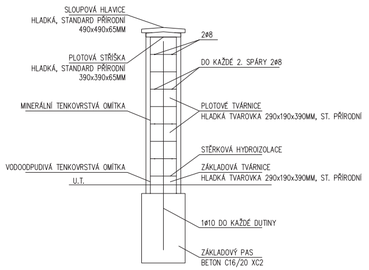

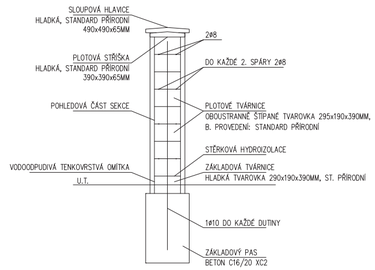

OBOUSTANNĚ ŠTÍPANÁ TVAROVKA - 295x190x390MM

HLADKÁ TVAROVKA - 290x190x390MM / 190x190x390MM

PROJEKT

ROZŠÍŘENÍ KATOLICKÉHO HŘBITOVA

V NOVÉM MĚSTĚ NA MORAVĚ

P. PARC. Č. 278/1, K.Ú. NOVÉ MĚSTO NA MORAVĚ

INVESTOR

MĚSTO NOVÉ MĚSTO NA MORAVĚ

VRATISLAVOVO NÁMĚSTÍ 103

592 31 NOVÉ MĚSTO NA MORAVĚ

STUPEŇ PROJEKTU

DOKUMENTACE
PRO PROVEDENÍ STAVBY

ČÁST PROJEKTU

D.1.1

ČÁST ARCHITEKTONICKO-STAVEBNÍ

ZPRACOVATEL ČÁSTI

ING. OLDŘICH BĚLINA

HVOŽĎANSKÁ 3, 148 00 PRAHA 4

+420 732 355 652

ZODPOVĚDNÝ PROJEKTANT

ing. Oldřich Bělina

VÝKRES

VÝKRES OPLOCENÍ

DATUM	MĚŘÍTKO
09/2015	1:150
RAZÍTKO	ČÍSLO VÝKRESU
	D1.1.01
	PARE Č.