


JEDNÁ SE O NÁVRH KONCEPTU ŘEŠENÍ DOPRAVY BĚHEM VÝSTAVBY
DETAILNÍ ŘEŠENÍ PŘECHODNÉ ÚPRAVY PROVOZU MUSÍ BÝT PŘÍZPŮSOBENO
KONKRÉTNÍ DOPRAVNÍ SITUACI V DOBĚ REALIZACE A PROVEDENO DLE TP 66
ZÁSADY PRO OZNAČOVÁNÍ PRACOVNÍCH MÍST NA POZEMNÍCH KOMUNIKACÍCH
A DALŠÍCH SOUVISEJÍCÍCH PŘEDPISŮ

PŘESNÝ HARMONOGRAM JEDNOTLIVÝCH FÁZÍ VÝSTAVBY
BUDE ZPRACOVÁN DODAVATELEM
DLE KONKRÉTNÍCH TECHNOLOGICKÝCH A PRACOVNÍCH POSTUPŮ
A BUDE PROJEDNÁN S INVESTOREM

BĚHEM VÝSTAVBY MUSÍ BÝT ZAJIŠTĚN PŘÍSTUP
K PŘILEHLÝM OBJEKTŮM A POZEMKŮM

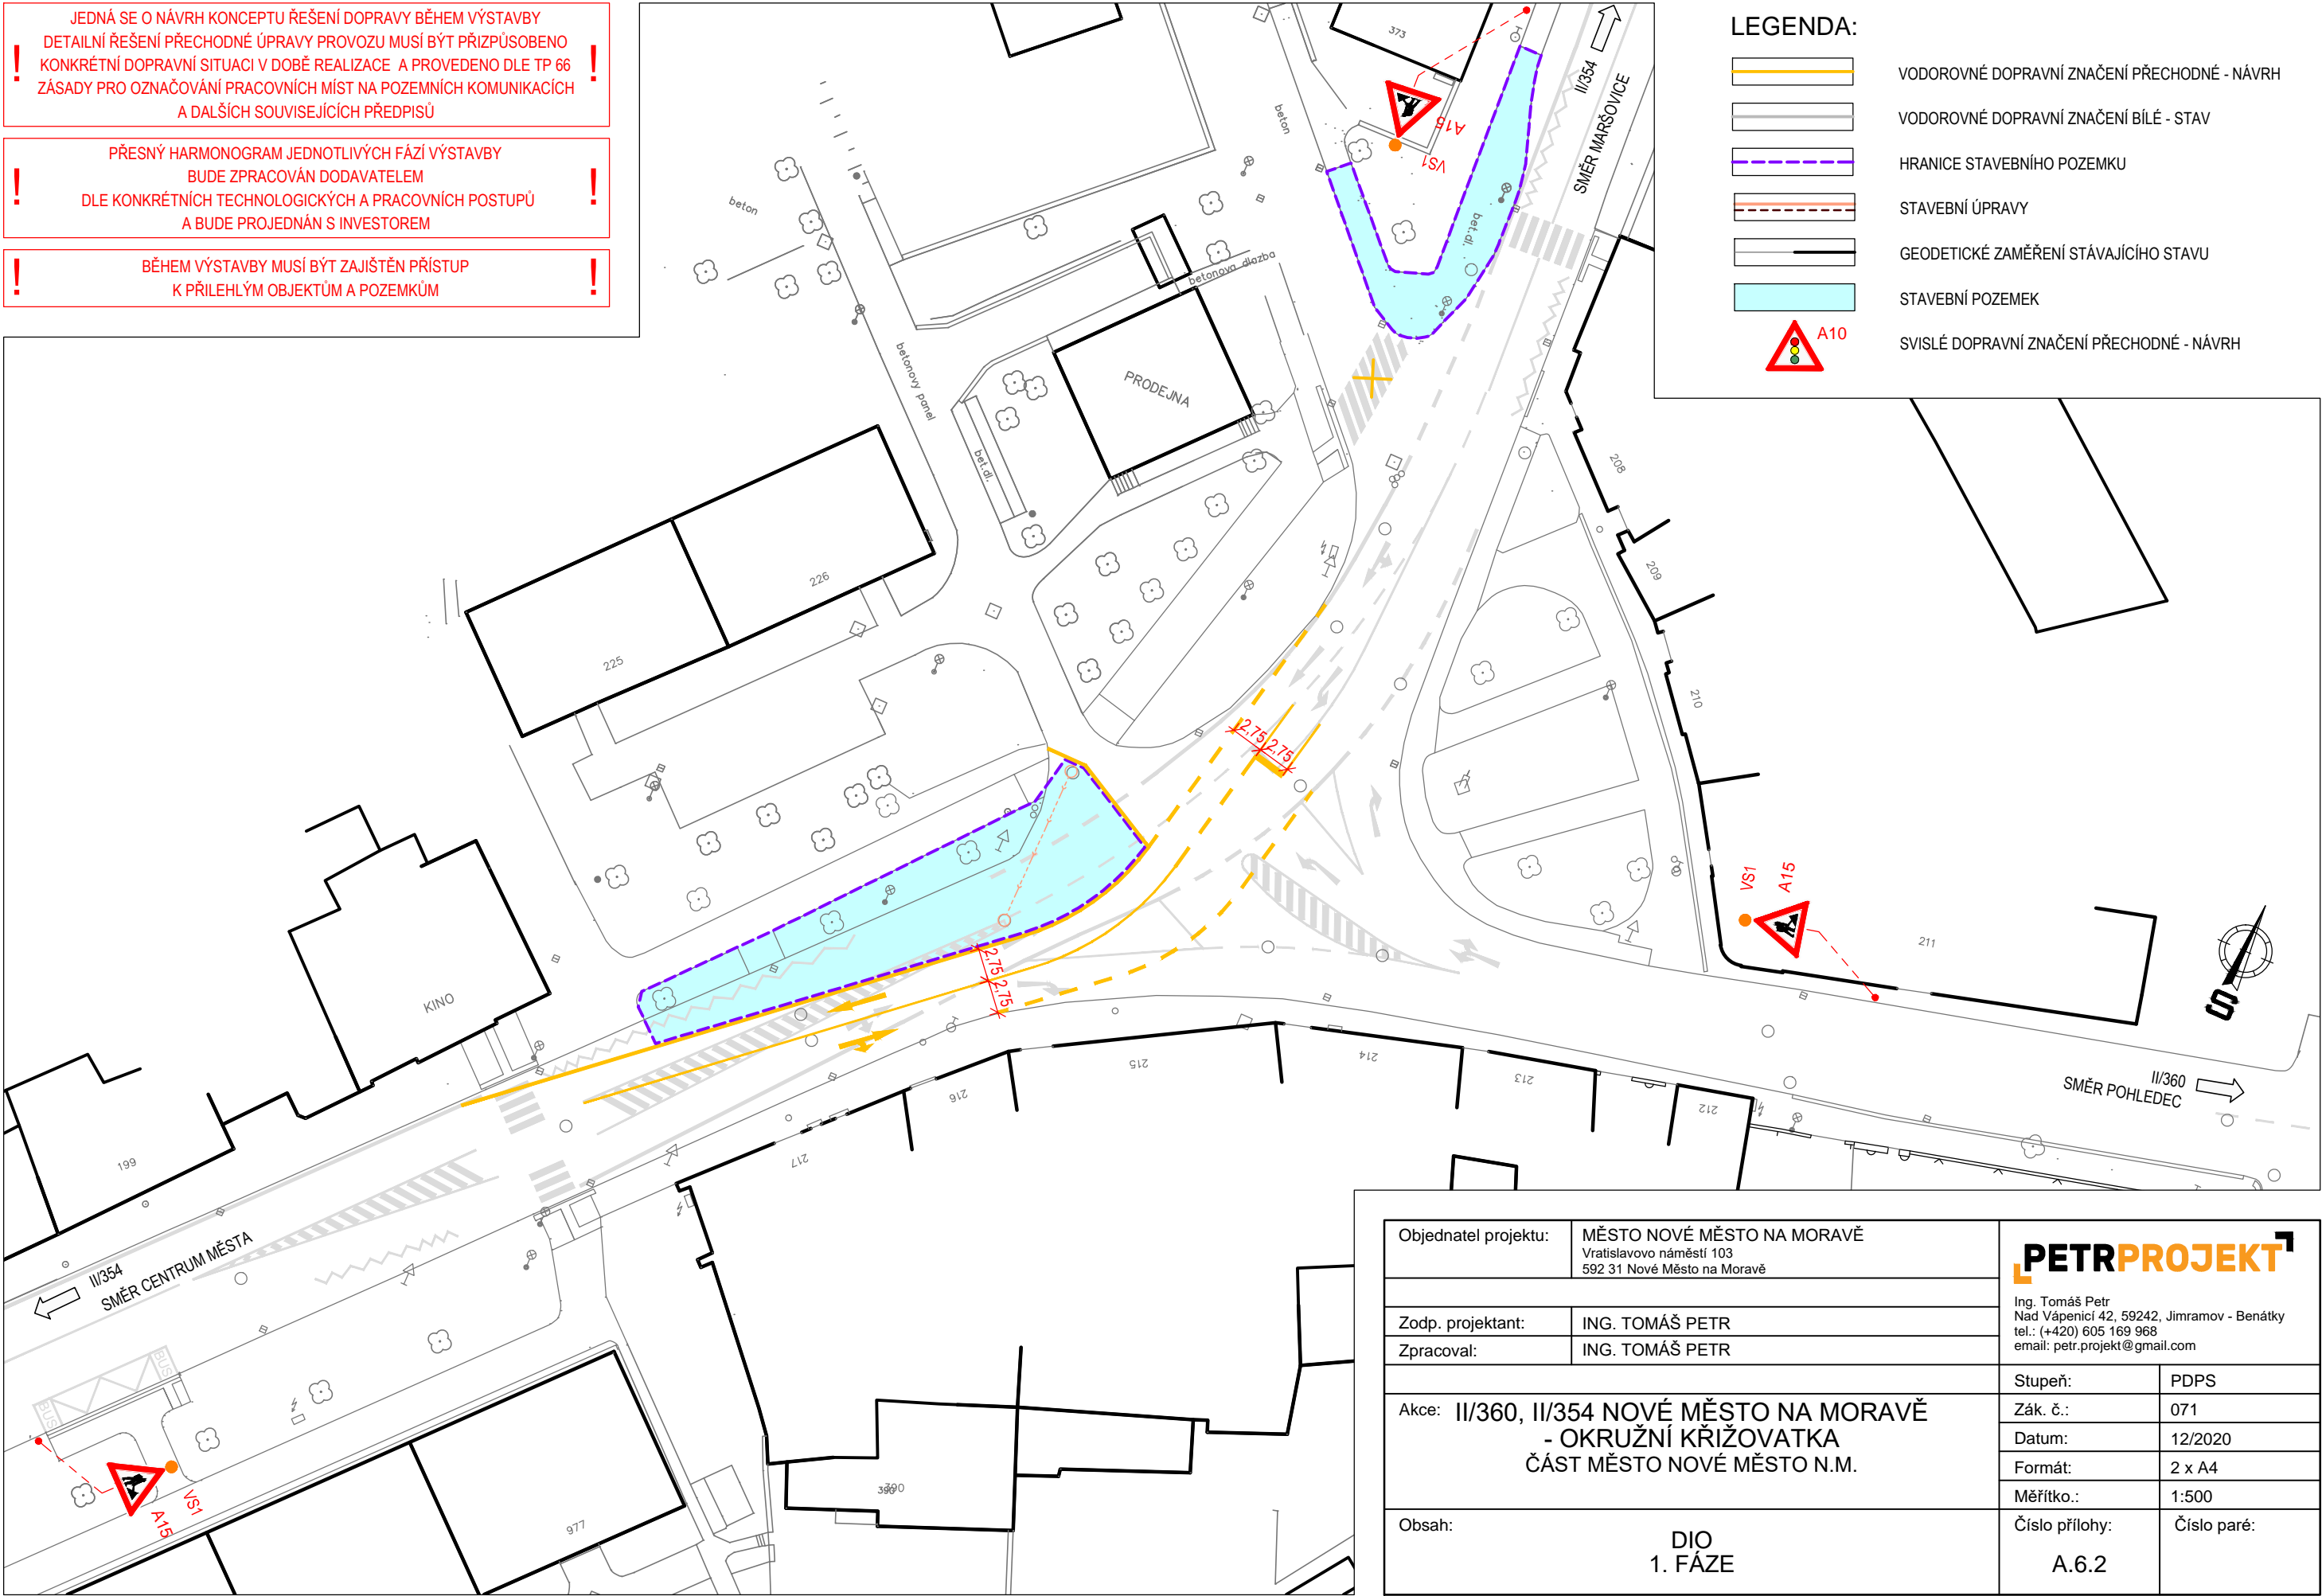

- LEGENDA:
- VODOROVNÉ DOPRAVNÍ ZNAČENÍ PŘECHODNÉ - NÁVRH
 - VODOROVNÉ DOPRAVNÍ ZNAČENÍ BÍLÉ - STAV
 - HRANICE STAVEBNÍHO POZEMKU
 - STAVEBNÍ ÚPRAVY
 - GEODETICKÉ ZAMĚŘENÍ STÁVAJÍCÍHO STAVU
 - STAVEBNÍ POZEMEK
 - SVISLÉ DOPRAVNÍ ZNAČENÍ PŘECHODNÉ - NÁVRH

Objednatel projektu:	MĚSTO NOVÉ MĚSTO NA MORAVĚ Vratislavovo náměstí 103 592 31 Nové Město na Moravě	PETRPROJEKT¹ Ing. Tomáš Petr Nad Vápenicí 42, 59242, Jimramov - Benátky tel.: (+420) 605 169 968 email: petr.projekt@gmail.com	
Zodp. projektant:	ING. TOMÁŠ PETR		
Zpracoval:	ING. TOMÁŠ PETR		
Akce:	II/360, II/354 NOVÉ MĚSTO NA MORAVĚ - OKRUŽNÍ KŘIŽOVATKA ČÁST MĚSTO NOVÉ MĚSTO N.M.		Stupeň: PDPS
Obsah:	DIO 1. FÁZE		Zák. č.: 071
			Datum: 12/2020
			Formát: 2 x A4
Obsah:	DIO 1. FÁZE		Měřítko.: 1:500
			Číslo přílohy: Číslo paré: A.6.2