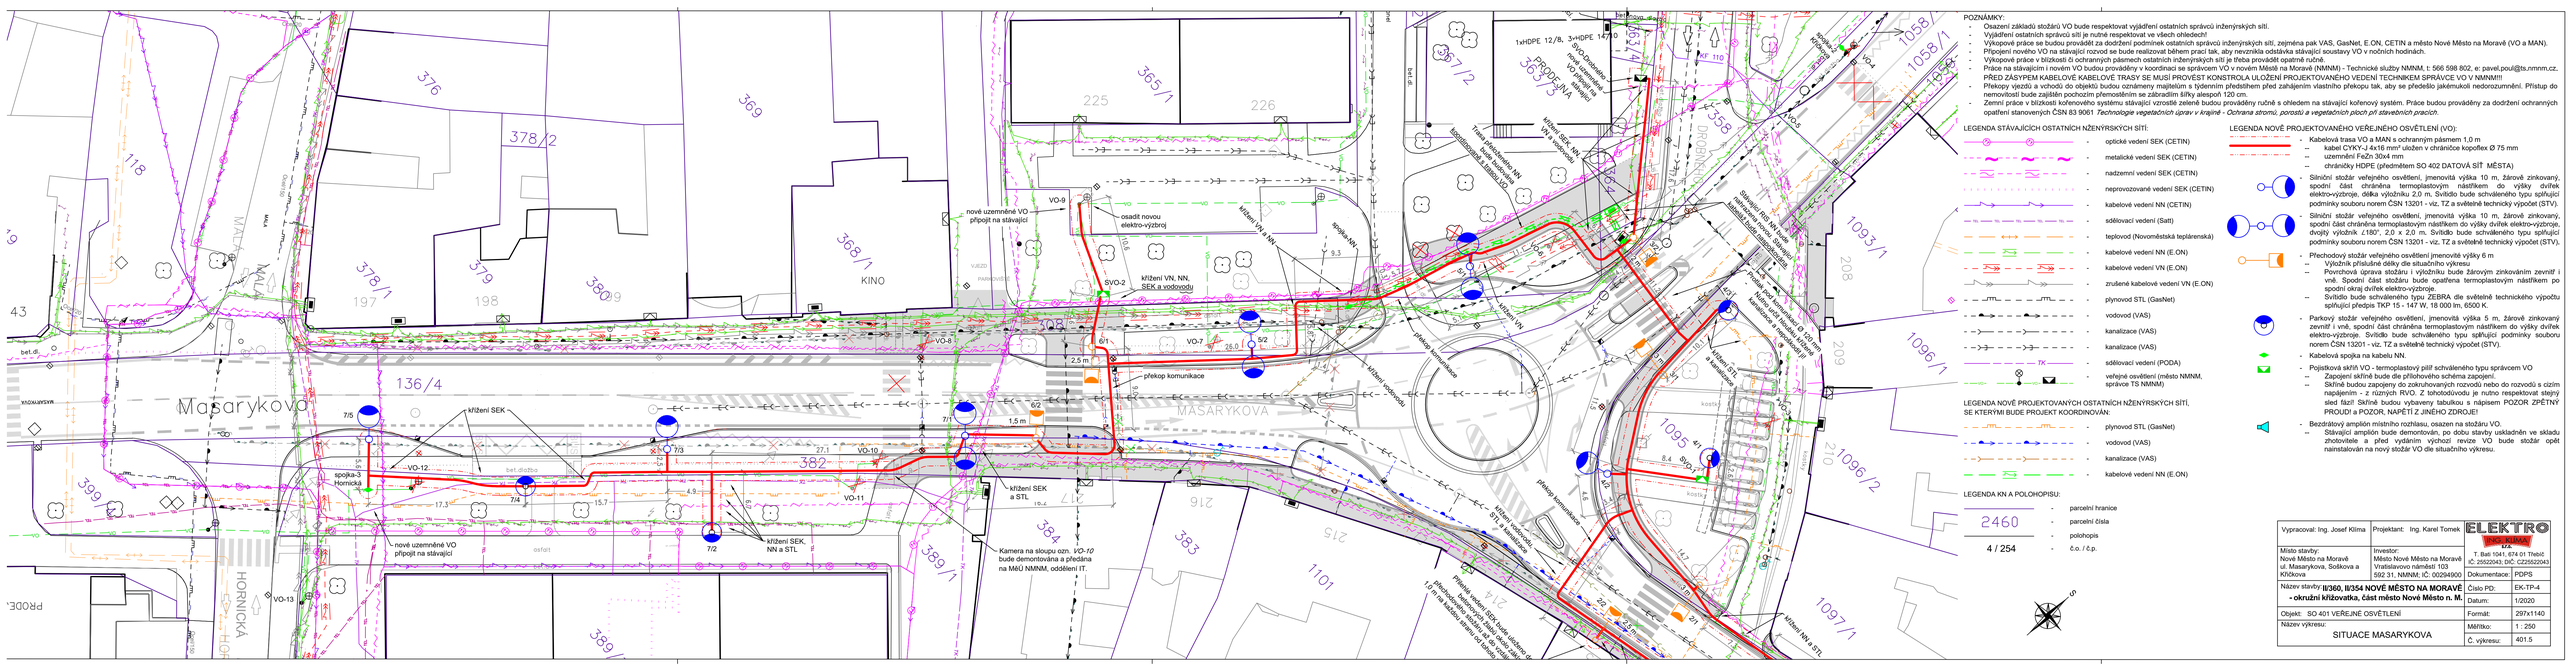
Masarykova
MASARYKOVA
HORNICKÁ
MALÁ
KINO
nové územněné VO připojit na stávající
osadit novou elektro-výzbroj
křížení VN, NN, SEK a vodovodu
křížení VN a NN
křížení SEK
křížení SEK a STL
křížení SEK, NN a STL
křížení vodovodu
překop komunikace
spojka-3 Hornická
spojka-NN
Kamera na sloupu ozn. VO-10 bude demontována a přesána na MěÚ NNMM, oddělení IT.
VO-7
VO-8
VO-9
VO-10
VO-11
VO-12
VO-13
SVO-2
SVO-3
1xHDPE 12/8, 3x+HDPE 14/10
SVO-Odbočka pro napojení nové přípojky NN
Trasa překopu NN bude navržena v kolizním bodě s křížením VO.
Stávající NN, VN a vodovodu
Stávající NN a VN, vodovodu a kabelové VO
Stávající NN a VN, vodovodu a kabelové VO
Křížení VN, NN a vodovodu
Křížení NN a STL
Křížení NN a STL
Překop vodovodu DN 80 bude křížen v min. hloubce 1,2 m na každém zemním výkopu.