

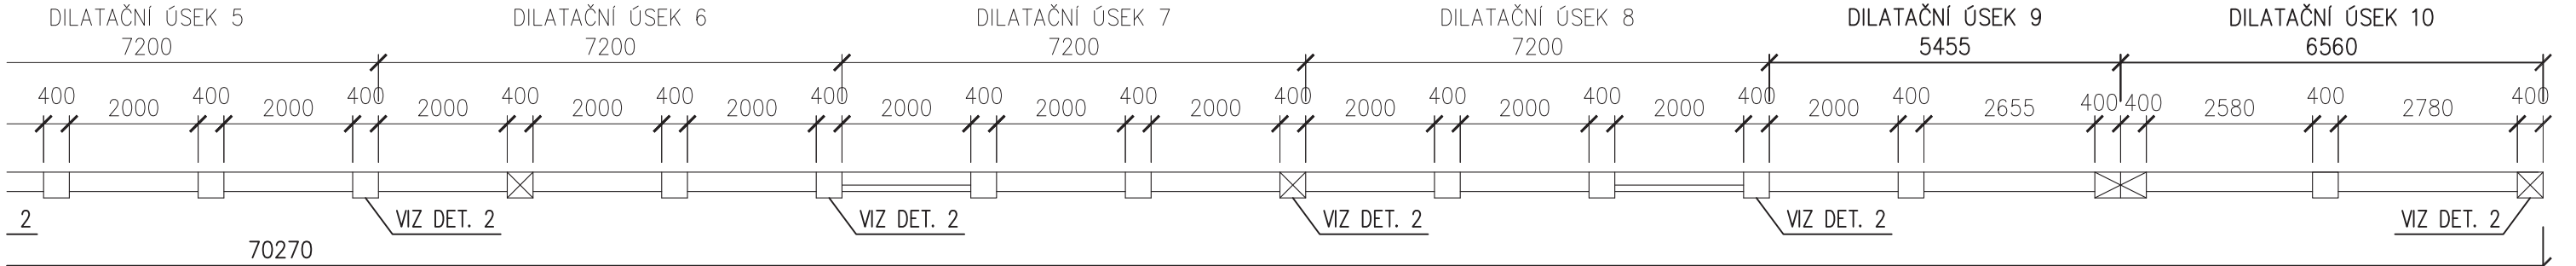


PŮDORYS  
1:100

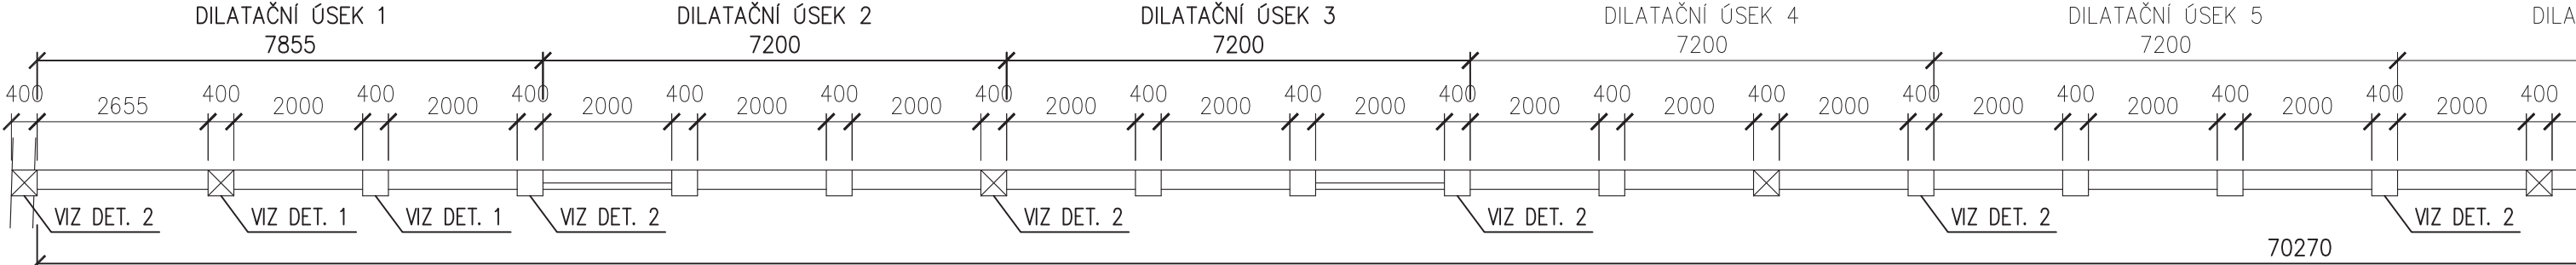

DETAIL 1  
PROVÁZÁNÍ – PŮDORYS  
1:25

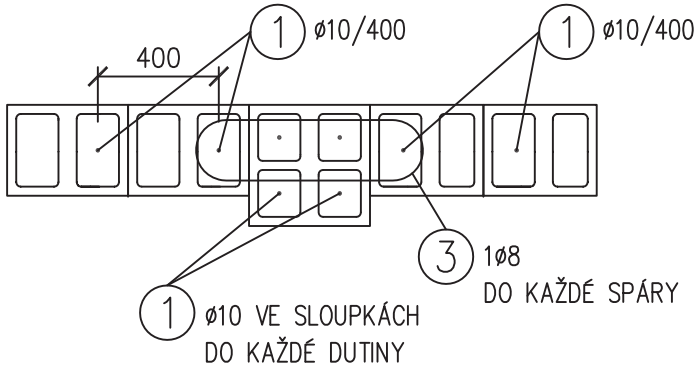

DETAIL 2  
PROVÁZÁNÍ – PŮDORYS  
1:25

