


SKLADBA VOZOVKY – SO 102 – ÚSEK “B”

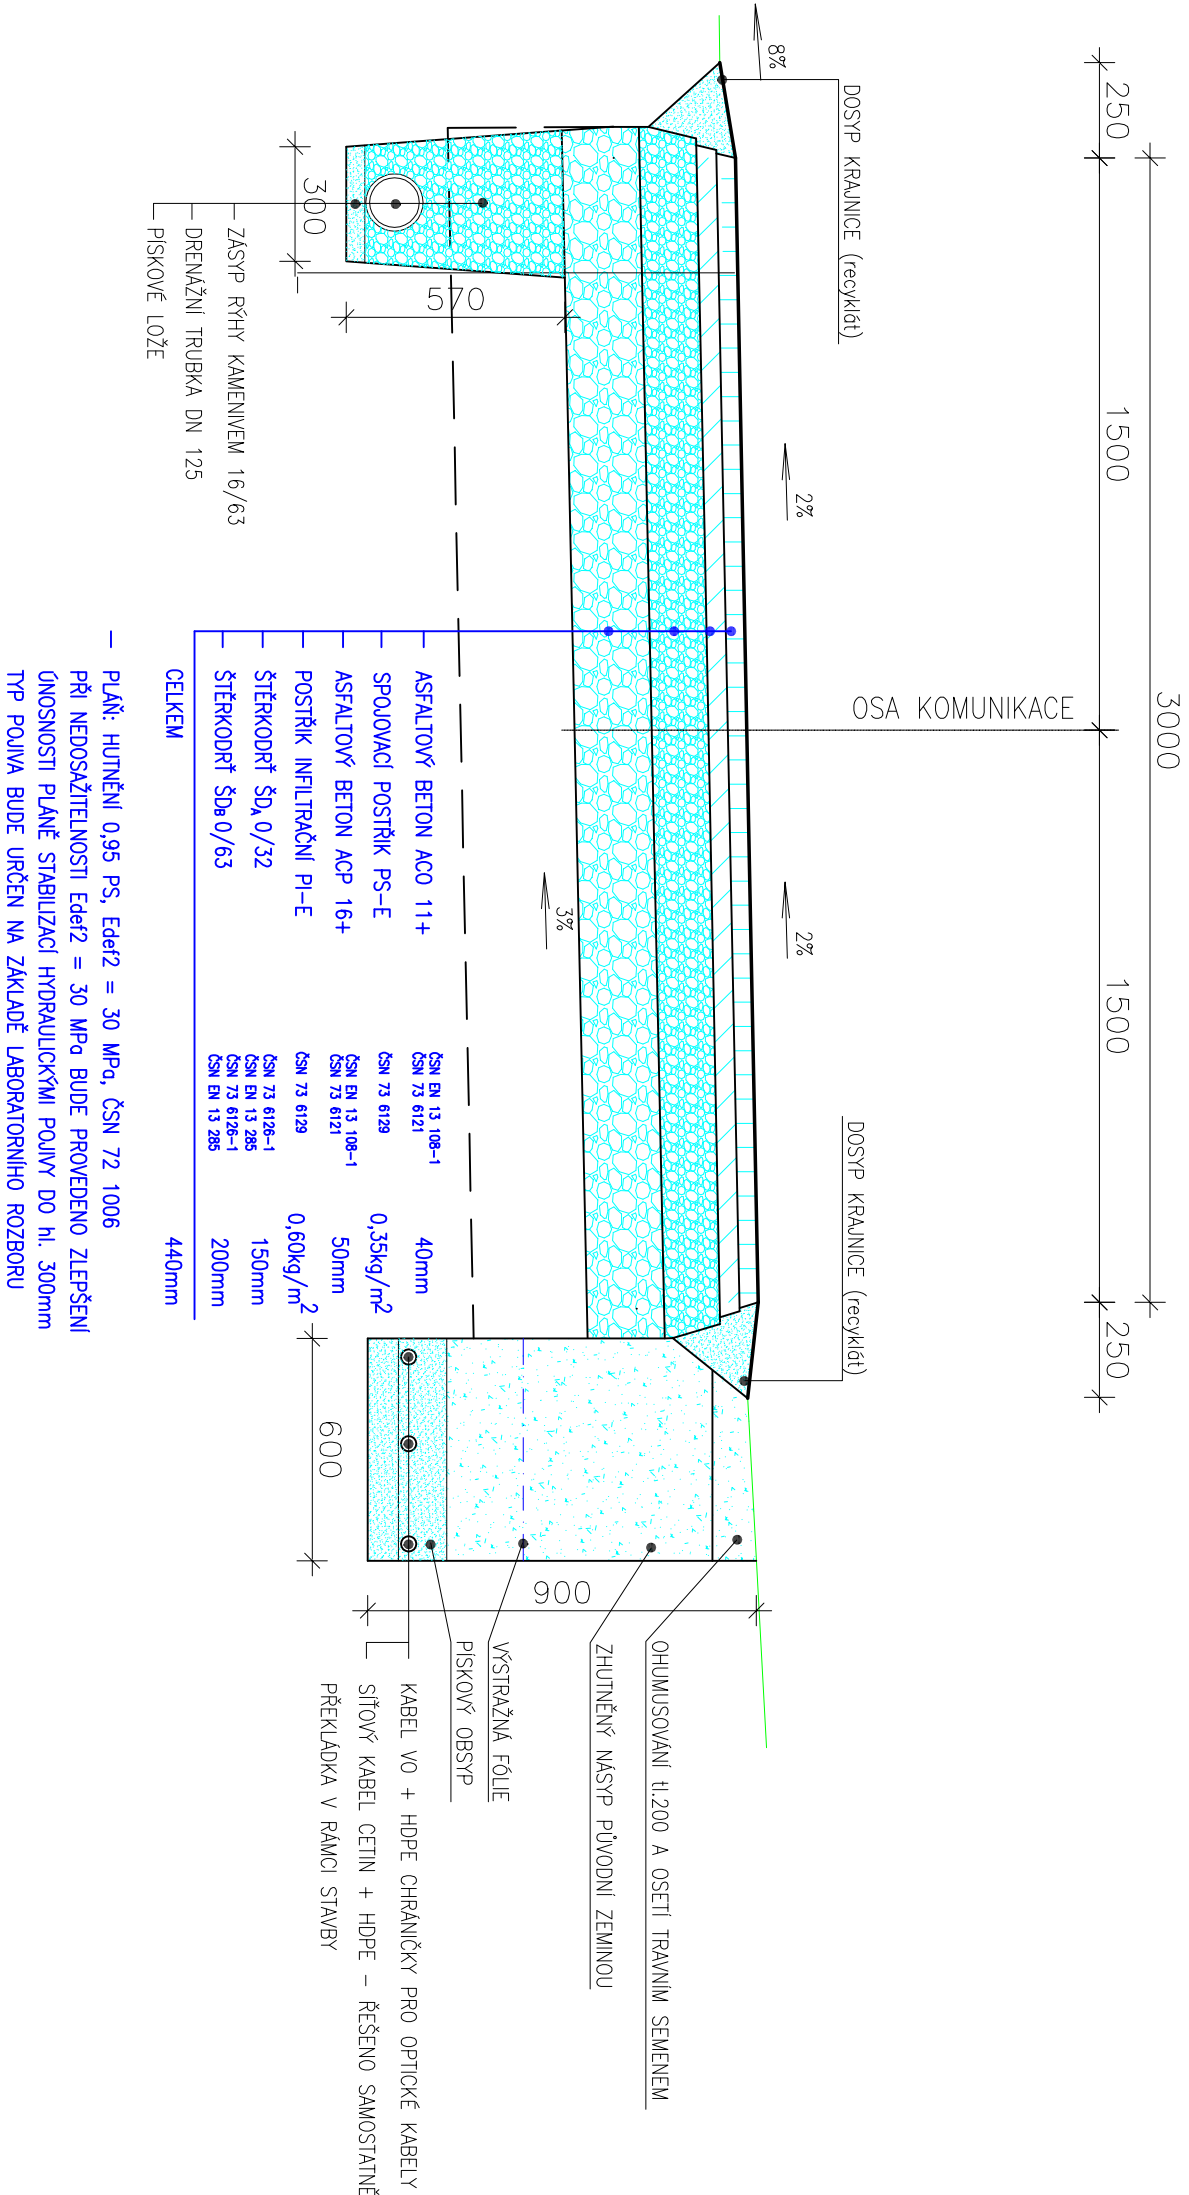

Zodpovědný projektant		HIP	Vypracoval	
Ing. Jan Červinka		Ing. Jakub Duřek	Ing. Jakub Duřek	
Investor: Město Nové Město n. M., Vratislavovo nám. 103, 592 31				
Místo stavby: NMnM, par. č.		1467/1468/4.3938/1.2752.2751.2749.3925/9.2743.2741/3 3793/2.3790/1.3791/2.3787.3788/1.3788/6.3780/1. 2746/1		
Okres: Žďár nad Sázavou		Kraj: Vysočina		
Akce:		Formát		
<div>CYKLOSTEZKA ul. Nečasova, NMNM - Nová Ves, I.etapa</div>		Datum		
		Stupeň		
		Číslo zakázky		
		Měřítko		
Obsah:		VZOROVÝ PŘÍČNÝ ŘEZ - ÚSEK "B"		
		1:20		
		Číslo výkresu		
		C102.3		

ENVIGEST PRO s.r.o.

Ždárská 990
592 31 Nové Město na Moravě
IČ 29319382
www.envigest.cz

tel. +420566616825 envigest@envigest.cz