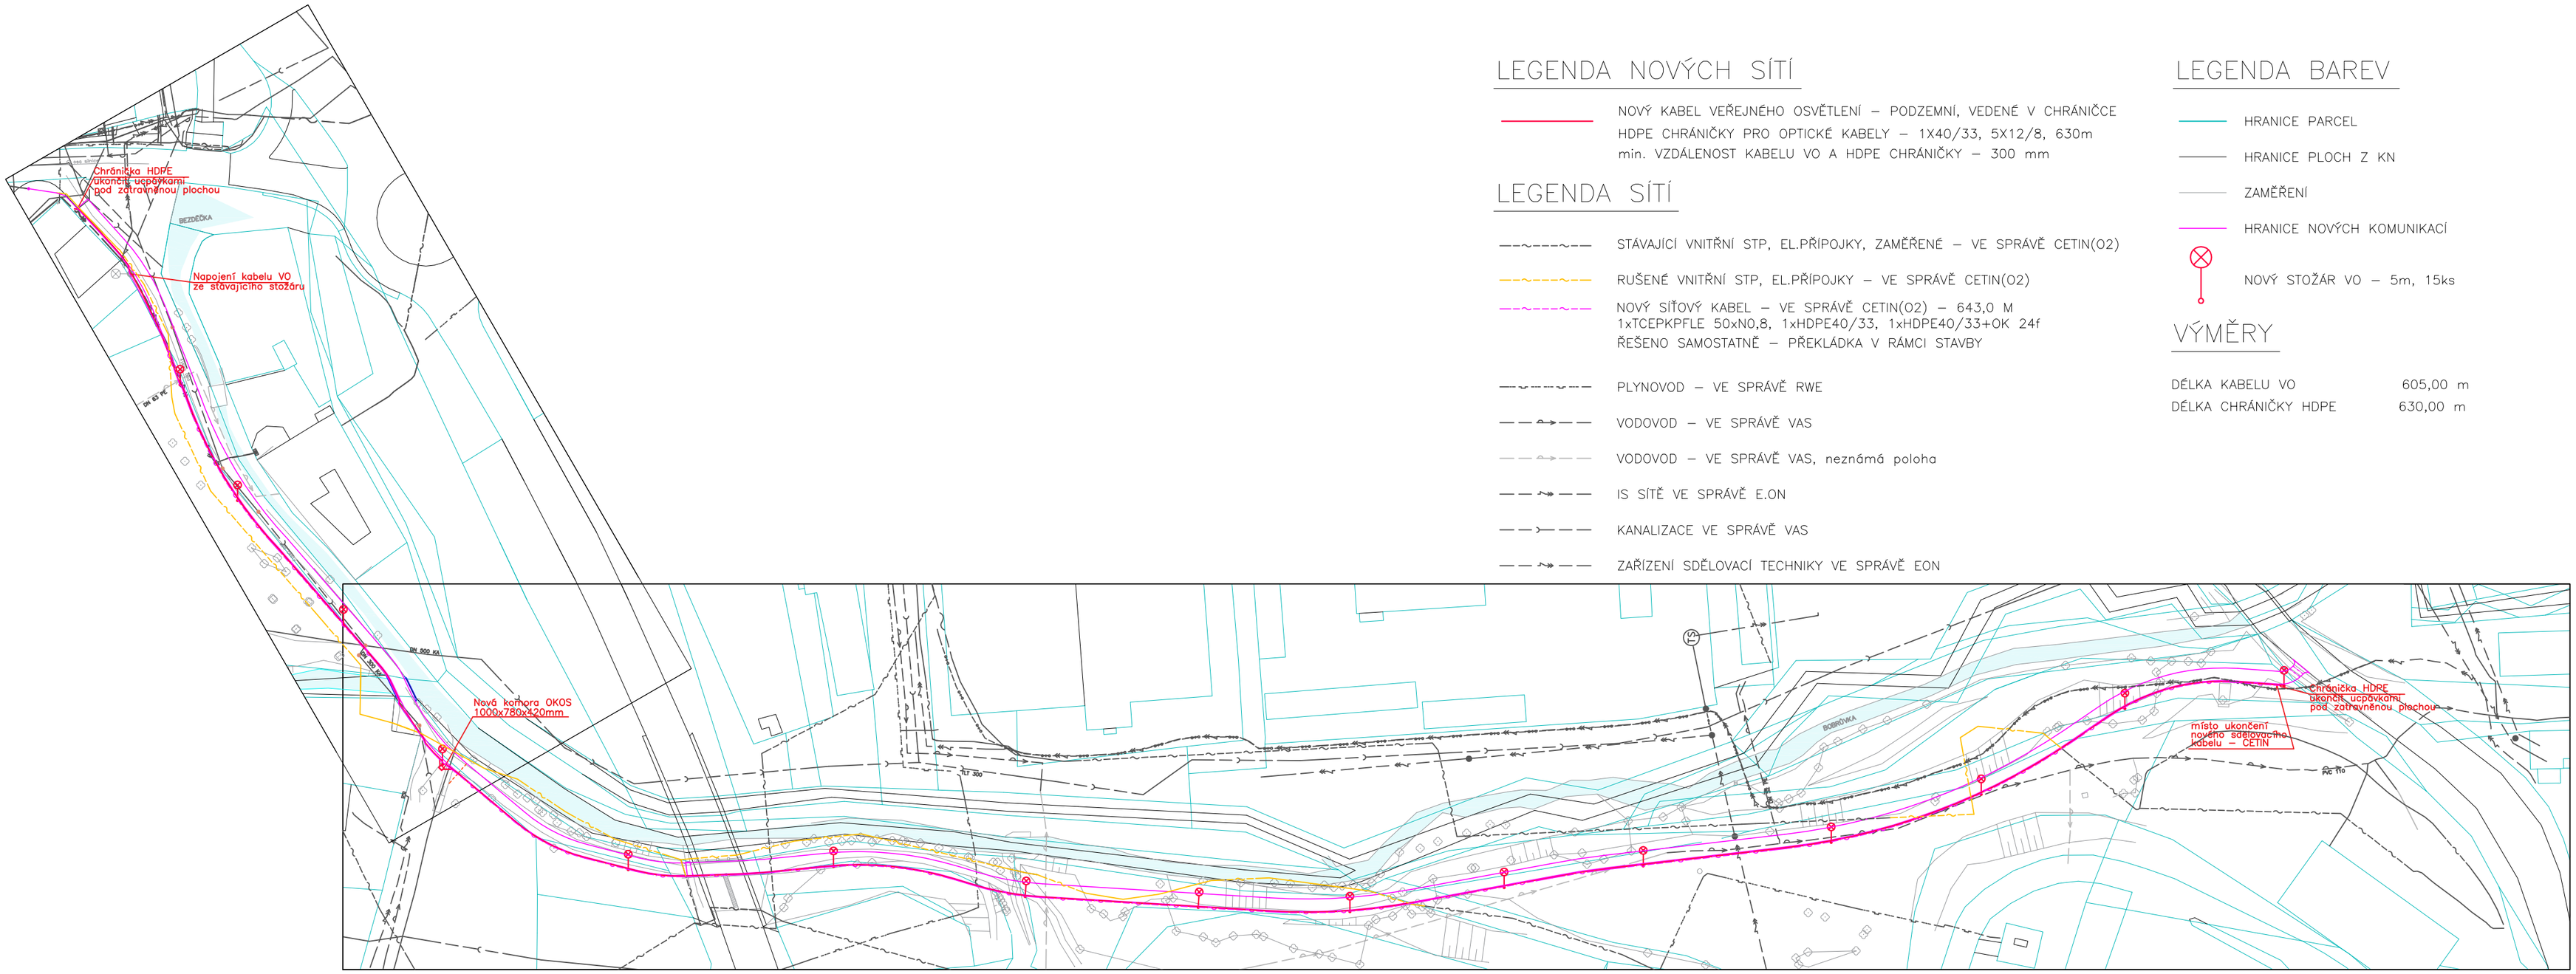

LEGENDA NOVÝCH SÍTÍ

NOVÝ KABEL VEŘEJNÉHO OSVĚTLENÍ – PODZEMNÍ, VEDENÉ V CHRÁNIČCE
HDPE CHRÁNIČKY PRO OPTICKÉ KABELY – 1X40/33, 5X12/8, 630m
min. VZDÁLENOST KABELU VO A HDPE CHRÁNIČKY – 300 mm

LEGENDA SÍTÍ

- STÁVAJÍCÍ VNITŘNÍ STP, EL.PŘÍPOJKY, ZAMĚŘENÉ – VE SPRÁVĚ CETIN(O2)
- RUŠENÉ VNITŘNÍ STP, EL.PŘÍPOJKY – VE SPRÁVĚ CETIN(O2)
- NOVÝ SÍŤOVÝ KABEL – VE SPRÁVĚ CETIN(O2) – 643,0 M
  1xTCEPKPFLE 50xN0,8, 1xHDPE40/33, 1xHDPE40/33+OK 24f
  ŘEŠENO SAMOSTATNĚ – PŘEKLÁDKA V RÁMCI STAVBY
- PLYNOVOD – VE SPRÁVĚ RWE
- VODOVOD – VE SPRÁVĚ VAS
- VODOVOD – VE SPRÁVĚ VAS, neznámá poloha
- IS SÍTĚ VE SPRÁVĚ E.ON
- KANALIZACE VE SPRÁVĚ VAS
- ZAŘÍZENÍ SDĚLOVACÍ TECHNIKY VE SPRÁVĚ EON

LEGENDA BAREV

- HRANICE PARCEL
- HRANICE PLOCH Z KN
- ZAMĚŘENÍ
- HRANICE NOVÝCH KOMUNIKACÍ
- NOVÝ STOŽÁR VO – 5m, 15ks

VÝMĚRY

DÉLKA KABELU VO	605,00 m
DÉLKA CHRÁNIČKY HDPE	630,00 m

MINIMÁLNÍ VZÁDLENOSTI OD OSTATNÍCH SÍTÍ DLE ČSN 73 6005

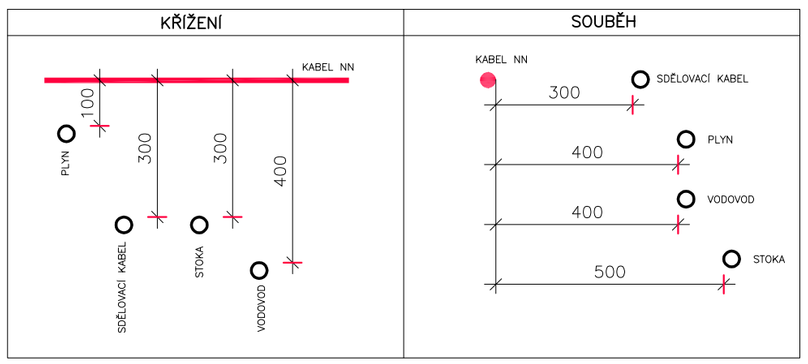

ZÁKLAD SLOUPU VO

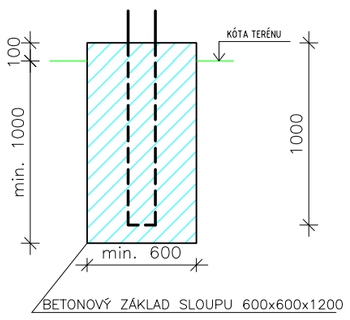

VZOROVÉ PŘÍČNÉ ŘEZY

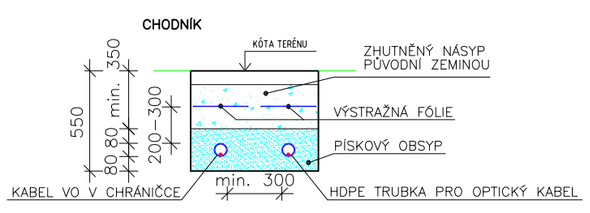

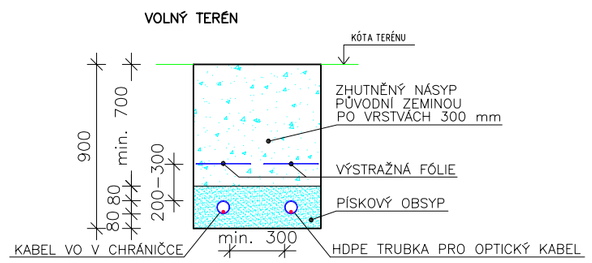

POPIS:

ROZVODY VEŘEJNÉHO OSVĚTLENÍ BUDOU TROJFÁZOVÉ S ULOŽENÍM DO CHRÁNIČKY TYPU AROT, KABEL BUDE ULOŽEN POD DOSYP KRAJNICE NOVÉ CYKLOSTEZKY
OCHRANA – AUTOMATICKÝM ODPOJENÍM OD ZDROJE
NAPOJENÍ VO BUDE PROVEDENO ZE STÁVAJÍCÍHO STOŽÁRU VO
SVÍTIDLA BUDOU NAPOJENA KABELEM SMYČKOVANÝM PŘES SVORKOVNICE STOŽÁRU.
SOUČASNĚ BUDE S KABELEM TAŽEN UZEMŇOVACÍ PÁSEK, NA KTERÝ BUDOU PŘIPOJENY VŠECHNY NOVÉ STOŽÁRY.
ROZVADĚČ NAPÁJECÍ OKRUH BUDE VYBAVEN MIMO BĚŽNÉ JIŠTĚNÍ I MOŽNOSTÍ PŘEPÍNÁNÍ TOHOTO OKRUHU V NÁVAZNOSTI NA NASTAVENÉM ČASE
STOŽÁR VÝŠKY 5m NAD TERÉNEM
ULOŽENÍ STOŽÁRU BUDE ODPOVÍDAT ČSN 348340.

PŘED ZAHÁJENÍM VÝKOPOVÝCH PRACÍ MUSÍ BÝT VYTYČENY VŠECHNY STÁVAJÍCÍ INŽENÝRSKÉ SÍTĚ V PROSTORU POKLÁDÁNÍ KABELU.
NOVÉ STOŽÁRY VEŘEJNÉHO OSVĚTLENÍ JSOU UMÍSTĚNÉ V MINIMÁLNÍ VZDÁLENOSTI 6,0m OD BŘEHOVÉ HRANY VODNÍHO TOKU BOBRŮVKA –VIZ. VYJÁDŘENÍ POVODÍ MORYVY (SPRÁVCE TOKU)!

Zodpovědný projektant	HIP	Vypracoval
Ing. Jan Červinka	Ing. Jakub Dufek	Ing. Jakub Dufek

ENVIGEST PRO s.r.o.
Žďárská 990
592 31 Nové Město na Moravě
IČ 29319382
www.envigest.cz
tel. +420566616825 envigest@envigest.cz

Investor: Město Nové Město n. M., Vratislavovo nám. 103, 592 31
Místo stavby: NMnM, parcelní č. 1467,1468/4,3938/1,2752,2751,2749,3925/9,2743,2741/3 3793/2,3790/1,3791/2,3787,3788/1,3788/6,3780/1, 2746/1
Okres: Žďár nad Sázavou Kraj: Vysočina

Akce:
CYKLOSTEZKA ul. Nečasova, NMNM - Nová Ves, I.etapa

Formát	A2
Datum	01/2019
Stupeň	DPS
Číslo zakázky	1614
Měřítko	1:1000
Číslo výkresu	C401.1

Obsah:
SITUACE VEŘEJNÉHO OSVĚTLENÍ OSVĚTLENÍ

Jakékoliv šíření či rozmnožování tohoto materiálu či jeho částí a nakládání s ním pro jiný účel, než bylo určeno, je zakázáno a podléhá autorskému zákonu. Všechna práva vyhrazena.