



## ŘEŠENÉ ÚZEMÍ – ortomapa KN

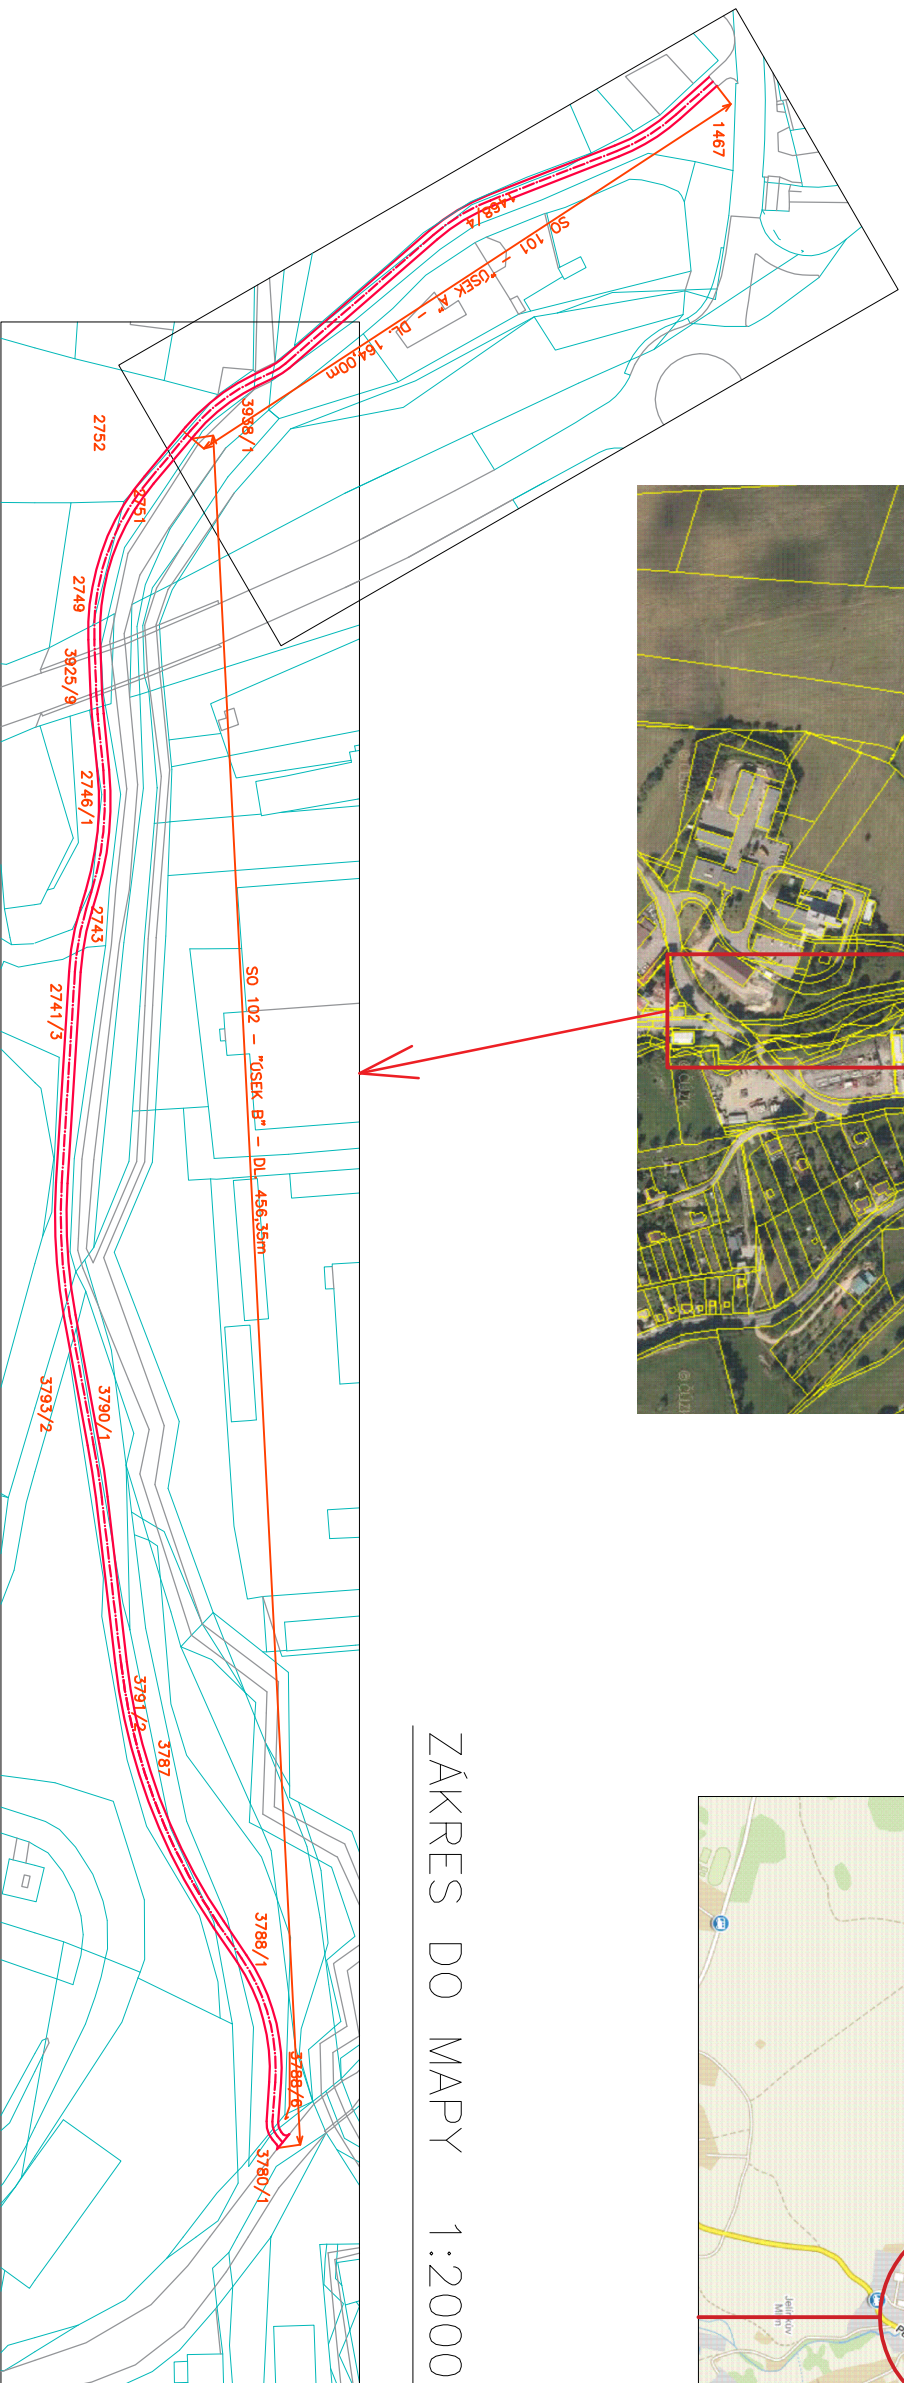

# ŘEŠENÉ ÚZEMÍ

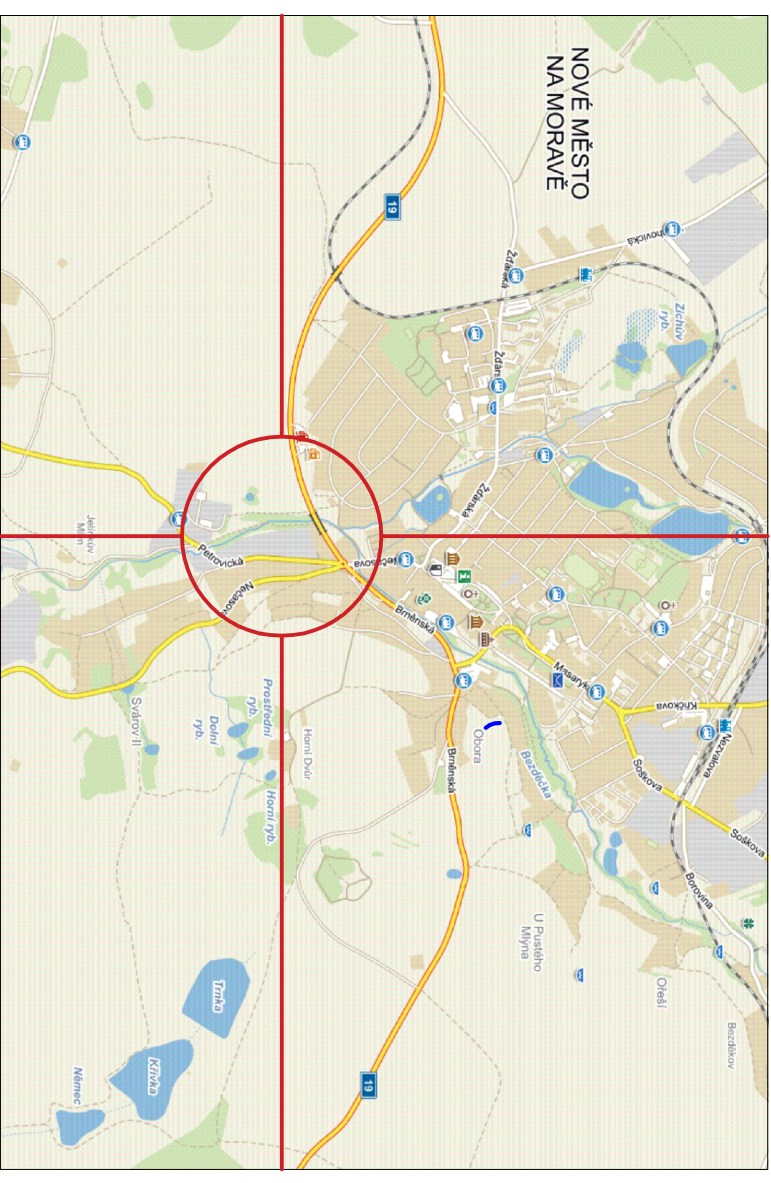

## LEGENDA BAREV

- HRANICE PARCEL
- HRANICE PLOCH Z KN
- NOVÁ STEZKA PRO SPOLEČNÝ  
POHYB CYKLISTŮ A CHODCŮ

Zodpovědný projektant		HIP	Vypracoval
Ing. Jan Červinka		Ing. Jakub Dufek	Ing. Jakub Dufek
Investor: Město Nové Město n. M., Vratislavovo nám. 103, 592 31			
Místo stavby: NMNM, par. č. 1467,1468/4,3938/1,2752,2751,2749,3925/9,2743,2741/3,3793/2,3790/1,3791/2,3787,3788/1,3788/6,3780/1, 2746/1			
Okres: Žďár nad Sázavou	Kraj: Vysočina		
Akce:			
CYKLOSTEZKA ul. Nečasova, NMNM - Nová Ves, I. etapa			
Obsah:			
SITUACE ZÁBORU STAVBY			
Žďárská 990 592 31 Nové Město na Moravě IČ 29319382 <a href="http://www.envigest.cz">www.envigest.cz</a> tel. +420566616825 <a href="mailto:envigest@envigest.cz">envigest@envigest.cz</a>			
Formát	A3		
Datum	01./2019		
Stupeň	DPS		
Číslo zakázky	1614		
Měřítko	Číslo výkresu		
1:2000	B.1		