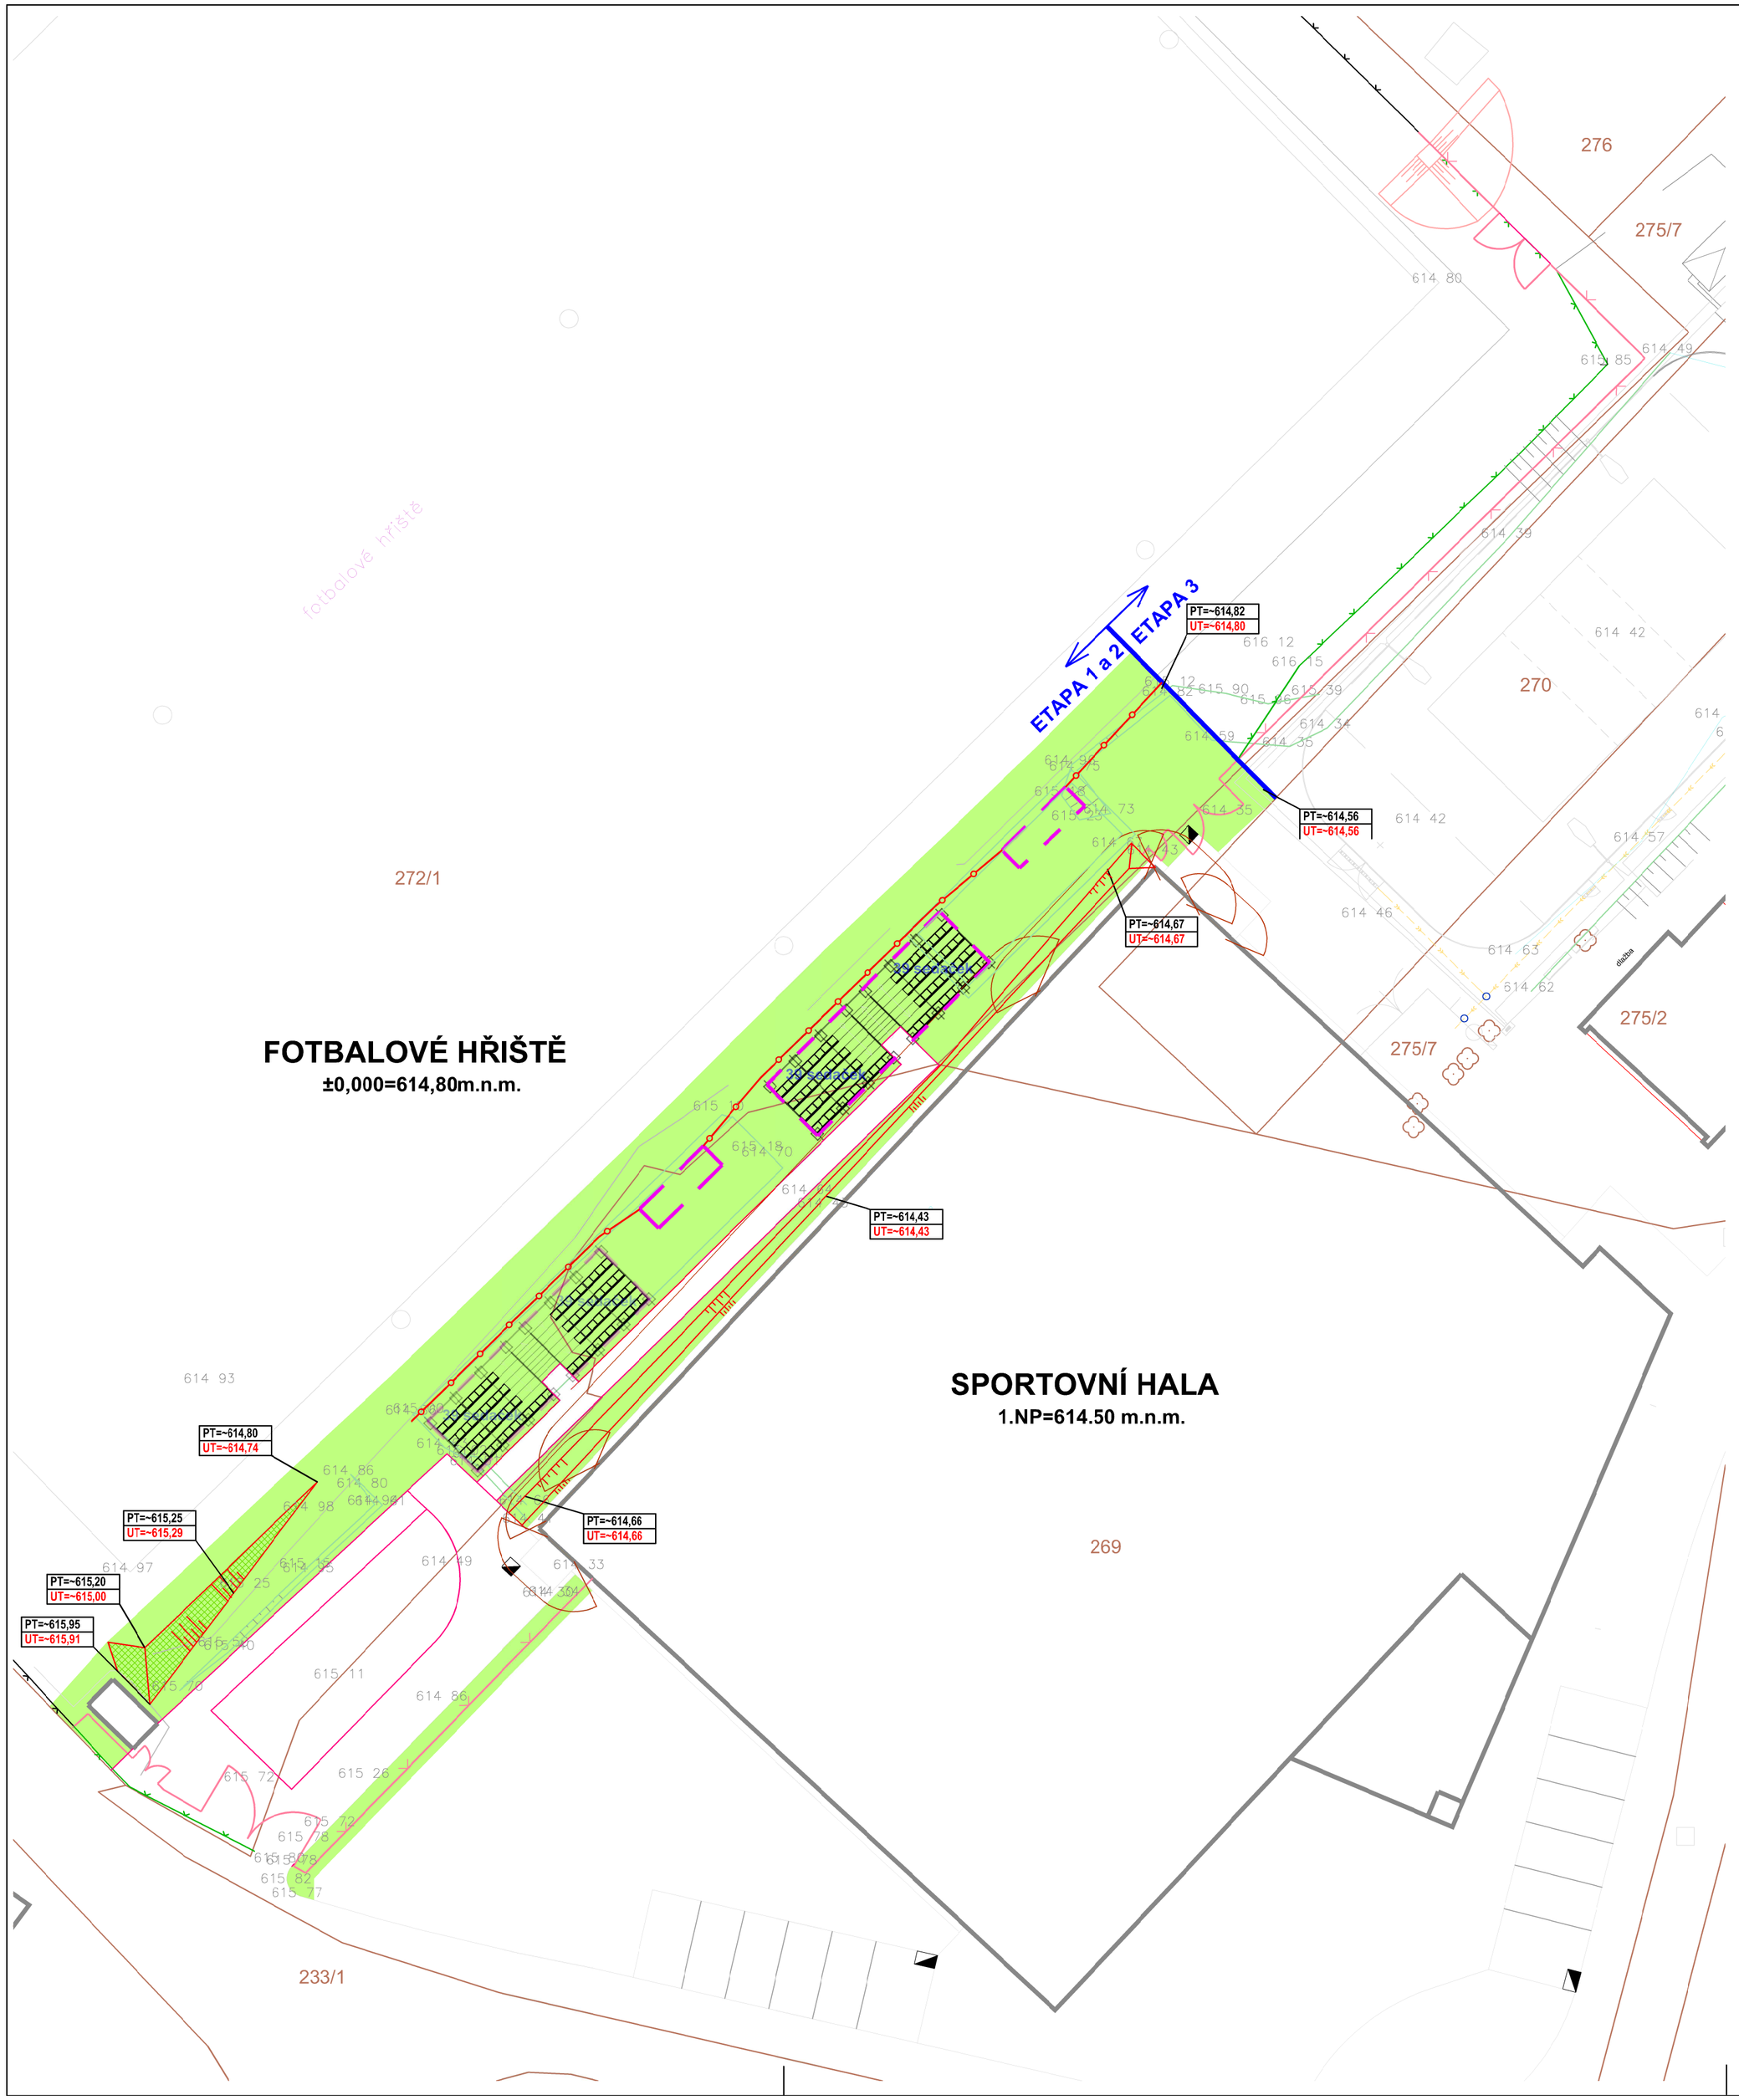


## LEGENDA VENKOVNÍCH ÚPRAV

- OPLOCENÍ: STÁVAJÍCÍ / NAVRŽENÉ / BOURANÉ
- SVAHOVÁNÍ: STÁVAJÍCÍ / NAVRŽENÉ
- ZELEŇ: STÁVAJÍCÍ / NAVRŽENÁ / VÝHLED / ODSTRANĚNÁ

## LEGENDA

- 4105 — KATASTRÁLNÍ MAPA
- 8 30 — MAPOVÝ PODKLAD
- VSTUP DO OBJEKTU/ VEDLEJŠÍ VSTUP DO OBJEKTU
- PT=~614,56 / UT=~614,56 — VÝŠKOVÁ KÓTA PŮVODNÍHO TERÉNU / VÝŠKOVÁ KÓTA UPRAVENÉHO TERÉNU

## BILANCE ZEMNÍCH PRACÍ KTÚ

| VÝKOP | | | | NÁSYP | | |
|---|---|---|---|---|---|---|
| TŘÍDA TĚŽITELNOSTI | MNOŽSTVÍ ($m^3$) | ODVOZ | | DRUH ZEMINY | ZPĚTNĚ POUŽITÝ VÝKOPEK ($m^3$) | DOVOZ ($m^3$) |
| | | NA SKLÁDKU ($m^3$) | NA MEZIDEPONII ($m^3$) | | | |
| I | 20 | 10 | 10 | VHODNÁ | 10 | 0 |
| II | 0 | 0 | 0 | PODMÍNĚNĚ VHODNÁ | 0 | 0 |
| III | 0 | 0 | 0 | NEPROPUSTNÁ | 0 | 0 |
| CELKEM | 20 | 10 | 10 | | | |
| Z TOHO RUČNÍ VÝKOP | 0 | 0 | 0 | | | |

Pozn.:
1. SPECIFIKACE DRUHU ZEMIN VIZ TECHNICKÁ ZPRÁVA IO-02 KTÚ

## VÝPIS PLOCH KTÚ

| ZNAČKA | MATERIÁL | PLOCHA | POZNÁMKY |
|---|---|---|---|
| | ORNICE + OZELENĚNÍ | 700$m^2$ | ROZPROSTŘENÍ ORNICE TL. 100mm |
| | ZPEVNĚNÍ SVAHU | 25$m^2$ | KOKOSOVÁ GEOTEXTILIE 400g/m2 |

## POZNÁMKY

1. INŽENÝRSKÉ SÍTĚ NUTNO PŘEVZÍT Z VÝKRESU C.2 KOORDINAČNÍ SITUAČNÍ VÝKRES STAVBY
2. PŘI STAVEBNÍ ČINNOSTI MUSEJÍ BÝT DODRŽOVÁNY ZÁSADY OCHRANY STROMŮ VIZ PŘÍLOHA TZ
3. VEŠKERÉ NÁSYPY PROVÁDĚT Z VHODNÉHO MATERIÁLU ZA IDEÁLNÍ VLHKOSTI

**SOUŘADNICOVÝ SYSTÉM - JTSK**
**VÝŠKOVÝ SYSTÉM - Bpv**
**±0,000 = +614,80 m.n.m. = POVRCH HRACÍ PLOCHY**

| | | | | | |
|---|---|---|---|---|---|
| GEN. PROJEKTANT | SANTIS a.s., Brněnská 126/38, 591 01 Žďár nad Sázavou, tel.: 566 697 371, email: santis@ateliersantis.cz | | | | |
| VEDOUCÍ ARCHITEKT | Ing. arch. Martin Zezula | | tel.: 725 837 519 | e-mail: | zezula@ateliersantis.cz |
| HL. INŽ. PROJEKTU | Ing. Martin Jun | | tel.: 606 722 471 | e-mail: | jun@ateliersantis.cz |
| VYPRACOVAL | Ing. Martin Jun | | tel.: 606 722 471 | e-mail: | jun@ateliersantis.cz |
| KONTROLOVAL | Ing. Zdeněk Tulis | | tel.: 606 732 422 | e-mail: | tulis@ateliersantis.cz |

| | | | |
|---|---|---|---|
| INVESTOR | Město Nové Město na Moravě, Vratislavovo nám. 103, Nové Město na Moravě | | |
| ZASTOUPENÝ | Stanislavem Markem, místostarostou | | |
| KONTAKTNÍ OSOBA | Ing. Lubomírem Kubíkem | +420 566 598 351 | lubomir.kubik@mesto.nnm.cz |

| | | | |
|---|---|---|---|
| KRAJ | Vysočina | OBEC | Nové Město na Moravě |
| KRAJSKÝ ÚŘAD | Jihlava | STAVEBNÍ ÚŘAD | Nové Město na Moravě |

NÁZEV STAVBY
**STAVEBNÍ ÚPRAVY FOTBALOVÉHO HŘIŠTĚ V NOVÉM MĚSTĚ NA MORAVĚ**

| | |
|---|---|
| INŽENÝRSKÉ OBJEKTY | IO-02 TERÉNNÍ A SADOVÉ ÚPRAVY |
| ČÁST | |

NÁZEV VÝKRESU
**SITUACE KTÚ A SADOVÝCH ÚPRAV - ETAPA 2**

| MĚŘÍTKO | STUPEŇ PD |
|---|---|
| 1:250 | DPS |

| ČÍSLO ZAKÁZKY | ČLENĚNÍ DOKUMENTACE | DATUM TISKU | Č. VÝKRESU | Č. REVIZE |
|---|---|---|---|---|
| ... | D.1 - STAVEBNÍ A INŽENÝRSKÉ OBJEKTY | 03/2021 | SU01.B | |