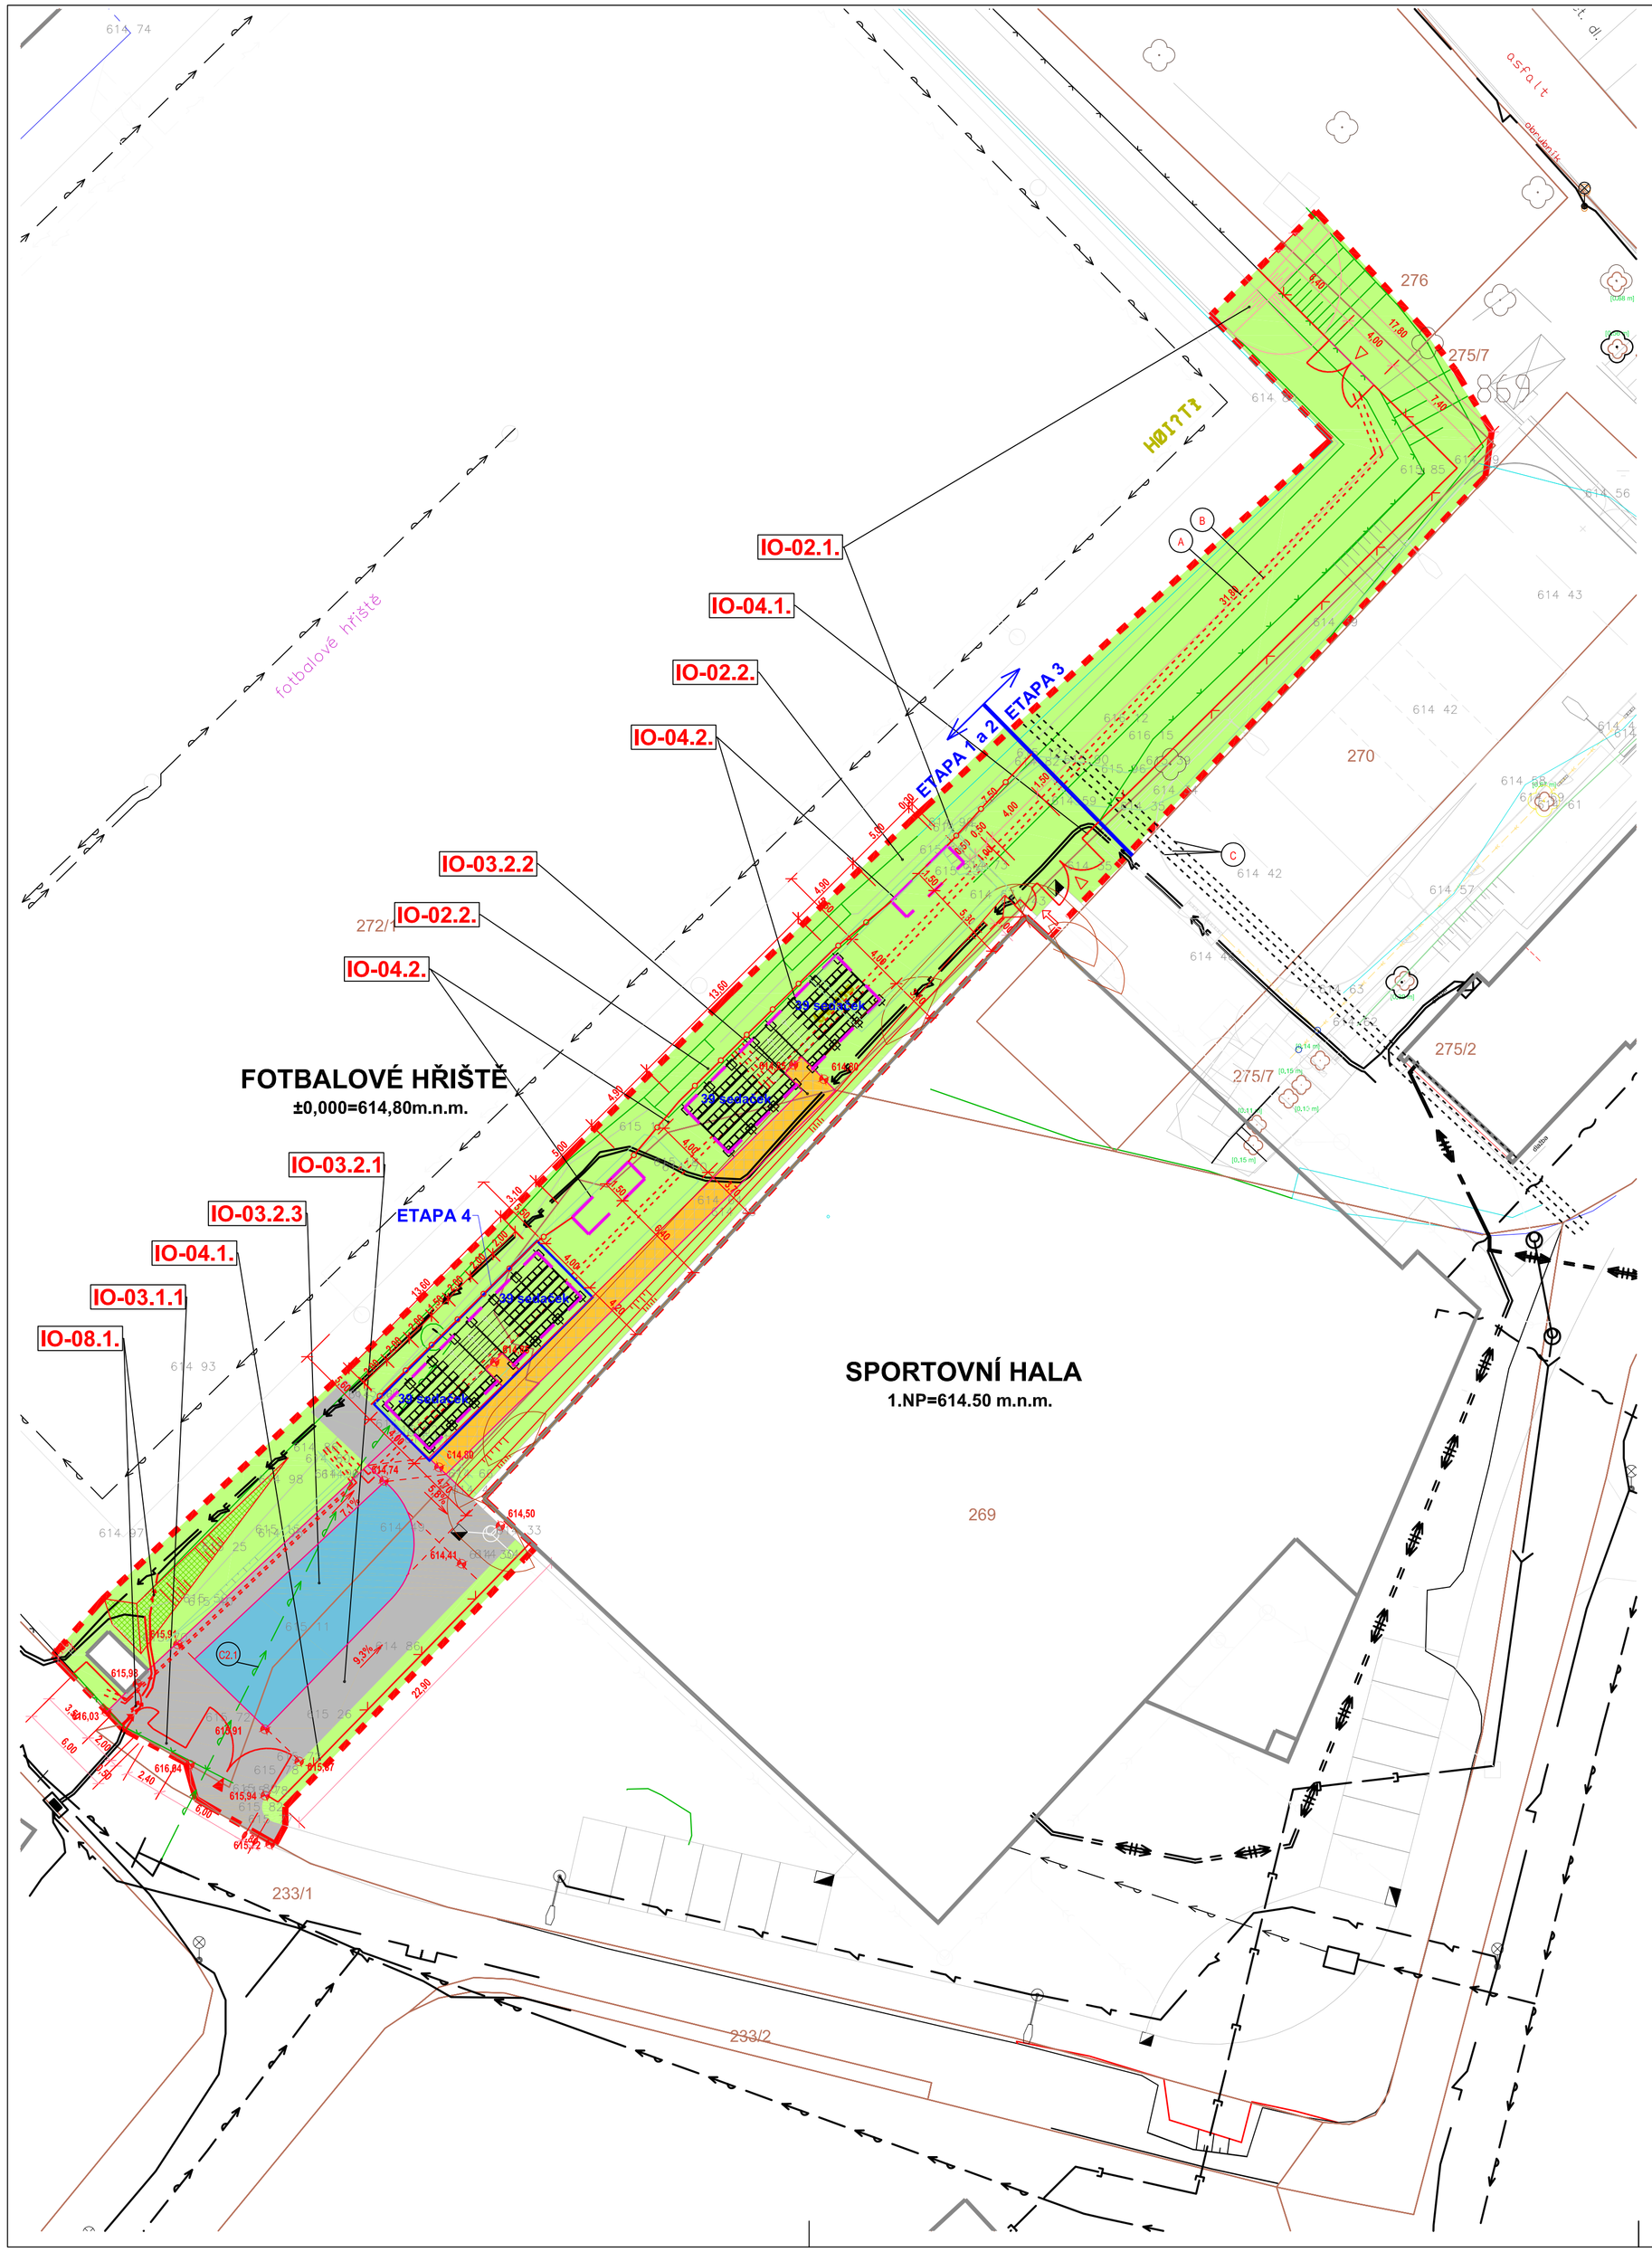


## ČLENĚNÍ STAVBY

**STAVEBNÍ OBJEKTY:**

---

INŽENÝRSKÉ OBJEKTY:
IO-01 PŘÍPRAVA ÚZEMÍ HTÚ
IO-02 TERÉNNÍ A SADOVÉ ÚPRAVY
IO-02.1. KONEČNÉ TERÉNNÍ ÚPRAVY (KTÚ)
IO-02.2. SADOVÉ ÚPRAVY
IO-03 DOPRAVNÍ PLOCHY
IO-03.1. VNĚJŠÍ DOPRAVNÍ PLOCHY
IO-03.1.1 ÚPRAVA MÍSTNÍ KOMUNIKACE
IO-03.2. VNITŘNÍ DOPRAVNÍ PLOCHY
IO-03.2.1 ÚČELOVÁ KOMUNIKACE
IO-03.2.2 CHODNÍKY
IO-03.2.3 MANIPULAČNÍ PLOCHY
IO-04 VENKOVNÍ ÚPRAVY
IO-04.1. OPLOCENÍ
IO-04.2. STŘÍDAČKY + TRIBUNY
IO-08 ELEKTRICKÁ ENERGIE
IO-08.1 PŘELOŽKA EL.ENERGIE NN

PROVOZNÍ SOUBORY:
1.VÝROBNÍ TECHNOLOGIE
---
2.NEVÝROBNÍ TECHNOLOGIE
---

## ODKAZY

| | |
|---|---|
| A | NAVRŽENÁ KABELOVÁ CHRÁNIČKA - AROT PRO NN |
| B | NAVRŽENÁ KABELOVÁ CHRÁNIČKA - AROT DATOVÝ + 4xMIKROTRUBIČKA 12/8 |
| C | STÁVAJÍCÍ KABELOVÉ CHRÁNIČKY |
| C2.1 | VODOVOD JIŽ V MINULOSTI ODSTRANĚN |

## KAPACITNÍ BILANCE

| | |
|---|---|
| PLOCHA ŘEŠENÉHO ÚZEMÍ | 1475m² |
| ZASTAVĚNÁ PLOCHA | ---m² |
| DOPRAVNÍ PLOCHY (IO-03) | 360m² |
| PLOCHA OZELENĚNÍ | 1101m² |
| OSTATNÍ PLOCHY | 14m² |

## ETAPIZACE STAVBY

ETAPA 1: STAVBA OPLOCENÍ V PROSTORU VSTUPU PRO DIVÁKY

ETAPA 2: STAVBA VÝCHODNÍ TRIBUNY, STŘÍDAČEK + DOPRAVNÍCH PLOCH

ETAPA 3: STAVBA OPLOCENÍ ZA STÁVAJÍCÍ ŽS

ETAPA 4: STAVBA ZÁPADNÍ TRIBUNY

## POZNÁMKY

1. PROSTOROVÉ USPOŘÁDÁNÍ SÍTÍ TECHNICKÉHO VYBAVENÍ PROVÉST DLE ČSN 73 6005
2. VÝŠKA UPRAVENÉHO TERÉNU viz IO - 02 TERÉNNÍ A SADOVÉ ÚPRAVY, VÝKRES SITUACE SADOVÝCH ÚPRAV A KTÚ
3. DOČASNÉ A TRVALÉ ZÁBORY NEJSOU NAVRŽENY
4. VNITROAREÁLOVÉ SÍTĚ NEJSOU ZAMĚŘENY, V PD JE VYZNAČEN JEJICH PŘEDPOKLÁDANÝ PRŮBĚH. V RÁMCI PROVÁDĚNÍ JE NUTNÉ V PROSTORU VYSTAVBY VNITROAREÁLOVÉ SÍTĚ ZAMĚŘIT.
5. DLE NV 591/2006 SB. PŘÍLOHA 3, BOD 8.1 MUSÍ BÝT VYTYČENY TRASY TECH. INFRASTRUKTURY NACHÁZEJÍCÍ SE NA STAVENIŠTI PŘED ZAHÁJENÍM ZEMNÍCH PRACÍ.

## LEGENDA

- HRANICE ŘEŠENÉHO ÚZEMÍ
- 6966/6 — KATASTRÁLNÍ MAPA
- MAPOVÝ PODKLAD
- VSTUP DO OBJEKTU/ VEDLEJŠÍ VSTUP DO OBJEKTU
- VJEZDY DO OBJEKTU/ VEDLEJŠÍ VJEZD DO OBJEKTU
- S-1 — SONDA IGP

## LEGENDA PLOCH

ZASTAVĚNÉ
- NAVRŽENÁ STAVBA[1] / NAVRŽENÁ STAVBA[2]
- STÁVAJÍCÍ STAVBY / BOURANÉ STAVBY

VYSVĚTLIVKY:
[1] PRŮMĚT STAVBY NA POZEMEK
[2] PRŮMĚT VNĚJŠÍHO LÍCE STAVBY

DOPRAVNÍ
- VNITŘNÍ: POJÍZDNÉ / POCHOZÍ / KLIDOVÉ
- VNĚJŠÍ: POJÍZDNÉ / POCHOZÍ / KLIDOVÉ

ZELENÉ
- ZATRAVNĚNÉ / ZAHRADNICKY UPRAVENÉ / VODNÍ

## LEGENDA VENKOVNÍCH ÚPRAV

- OPLOCENÍ: STÁVAJÍCÍ / NAVRŽENÉ / BOURANÉ
- OS1 OS1 OS1 — OPĚRNÉ ZDI: STÁVAJÍCÍ / NAVRŽENÉ / BOURANÉ
- SVAHOVÁNÍ: STÁVAJÍCÍ / NAVRŽENÉ
- ZELEŇ: STÁVAJÍCÍ / NAVRŽENÁ / ODSTRANĚNÁ

## LEGENDA TECHNICKÉ INFRASTRUKTURY

- VEŘEJNÁ / VNITROAREÁLOVÁ
- STÁVAJÍCÍ / NAVRŽENÁ / URČENÁ K ODSTRANĚNÍ

ZNAČKA INŽENÝRSKÉ SÍTĚ
- VODOVOD
- ELEKTRICKÁ ENERGIE:
- PODZEMNÍ NN > VN >> VVN >>>
- NADZEMNÍ NN > VN >> VVN >>>
- VENKOVNÍ OSVĚTLENÍ
- SÍŤ ELEKTRONICKÉ KOMUNIKACE:
- PODZEMNÍ
- NADZEMNÍ
- MW — MIKROVLNNÉ (MW) SPOJE
- KANALIZACE :
- JEDNOTNÁ
- ODPADNÍ
- DEŠŤOVÁ
- D — DRENÁŽ
- TEPELNÁ ENERGIE:
- PLYNOVOD NÍZKOTLAKÝ | STŘEDOTLAKÝ | VYSOKOTLAKÝ
- TEPLOVOD | HORKOVOD || PAROVOD |||

**SOUŘADNICOVÝ SYSTÉM - JTSK**
**VÝŠKOVÝ SYSTÉM - Bpv**
**±0,000 = +614,80 m.n.m. = POVRCH HRACÍ PLOCHY**

| | | | | | |
|---|---|---|---|---|---|
| GEN. PROJEKTANT | SANTIS a.s., Brněnská 126/38, 591 01 Žďár nad Sázavou, tel.: 566 697 371, email: santis@ateliersantis.cz | | | | |
| VEDOUCÍ ARCHITEKT | Ing. arch. Martin Zezula | | tel.: 725 837 519 | e-mail: | zezula@ateliersantis.cz |
| HL. INŽ. PROJEKTU | Ing. Martin Jun | | tel.: 606 722 471 | e-mail: | jun@ateliersantis.cz |
| VYPRACOVAL | Ing. Martin Jun | | tel.: 606 722 471 | e-mail: | jun@ateliersantis.cz |
| KONTROLOVAL | Ing. Zdeněk Tulis | | tel.: 606 732 422 | e-mail: | tulis@ateliersantis.cz |

| | | | |
|---|---|---|---|
| INVESTOR | Město Nové Město na Moravě, Vratislavovo nám. 103, Nové Město na Moravě | | |
| ZASTOUPENÝ | Stanislavem Markem, místostarostou | | |
| KONTAKTNÍ OSOBA | Ing. Lubomírem Kubíkem | +420 566 598 351 | lubomir.kubik@mneu.mmnm.cz |

| | | | |
|---|---|---|---|
| KRAJ | Vysočina | OBEC | Nové Město na Moravě |
| KRAJSKÝ ÚŘAD | Jihlava | STAVEBNÍ ÚŘAD | Nové Město na Moravě |

NÁZEV STAVBY
**STAVEBNÍ ÚPRAVY FOTBALOVÉHO HŘIŠTĚ V NOVÉM MĚSTĚ NA MORAVĚ**

| | |
|---|---|
| INŽENÝRSKÉ OBJEKTY | VIZ ČLENĚNÍ STAVBY |
| ČÁST | VIZ ČLENĚNÍ STAVBY |

NÁZEV VÝKRESU
**KOORDIANČNÍ SITUAČNÍ VÝKRES STAVBY**

| ČÍSLO ZAKÁZKY | ČLENĚNÍ DOKUMENTACE | DATUM TISKU | MĚŘÍTKO | STUPEŇ PD | Č. VÝKRESU | Č. REVIZE |
|---|---|---|---|---|---|---|
| ... | C. SITUAČNÍ VÝKRESY | 04/2021 | 1:250 | DPS | C.2 | |