




VZOROVÝ ŘEZ 3-3

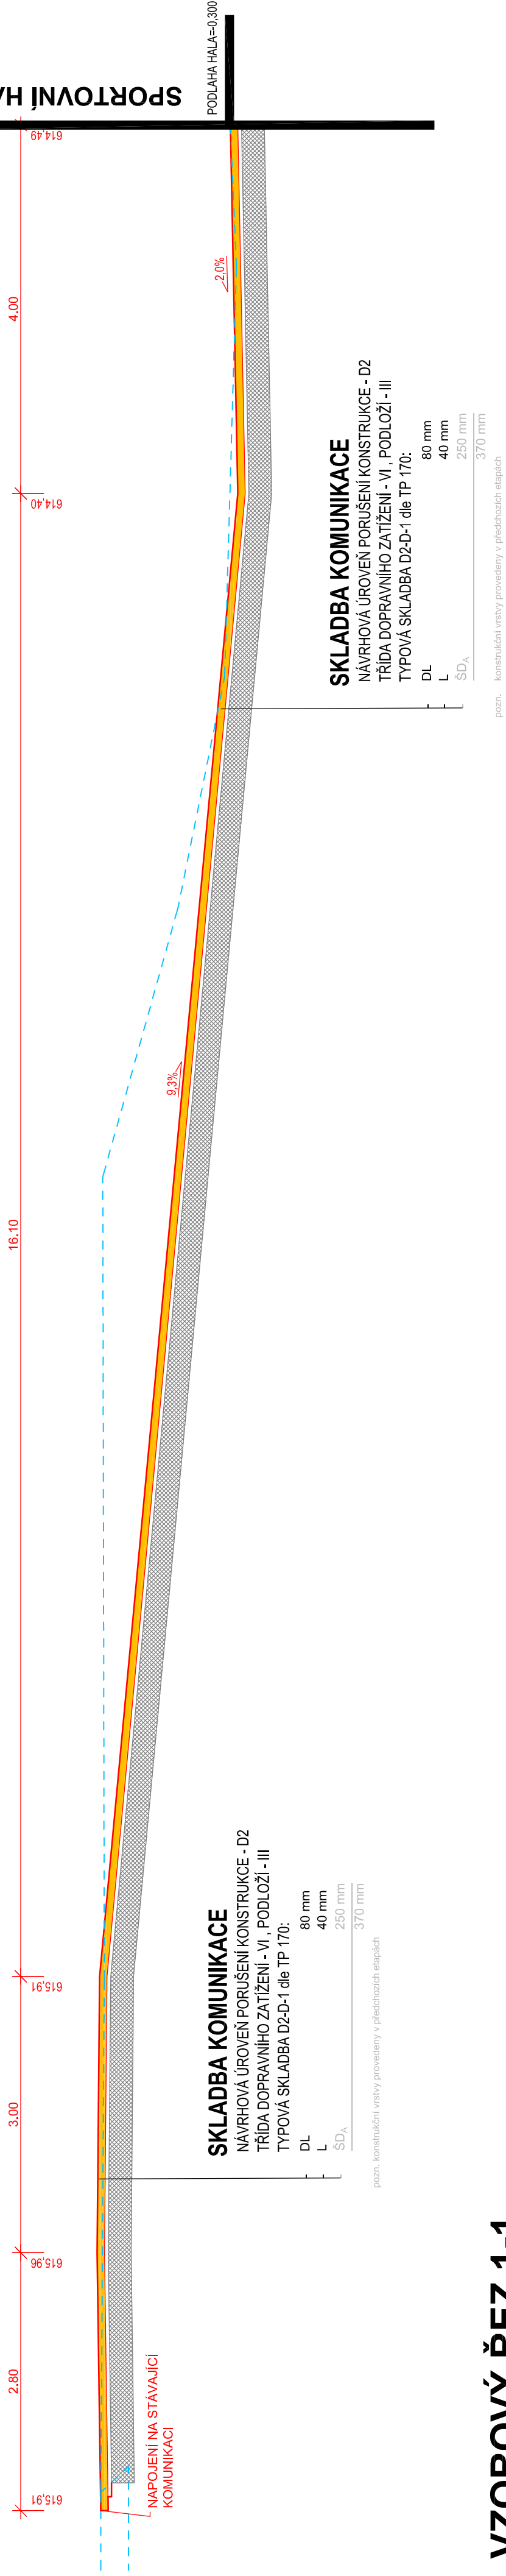

VZOROVÝ ŘEZ 1-1

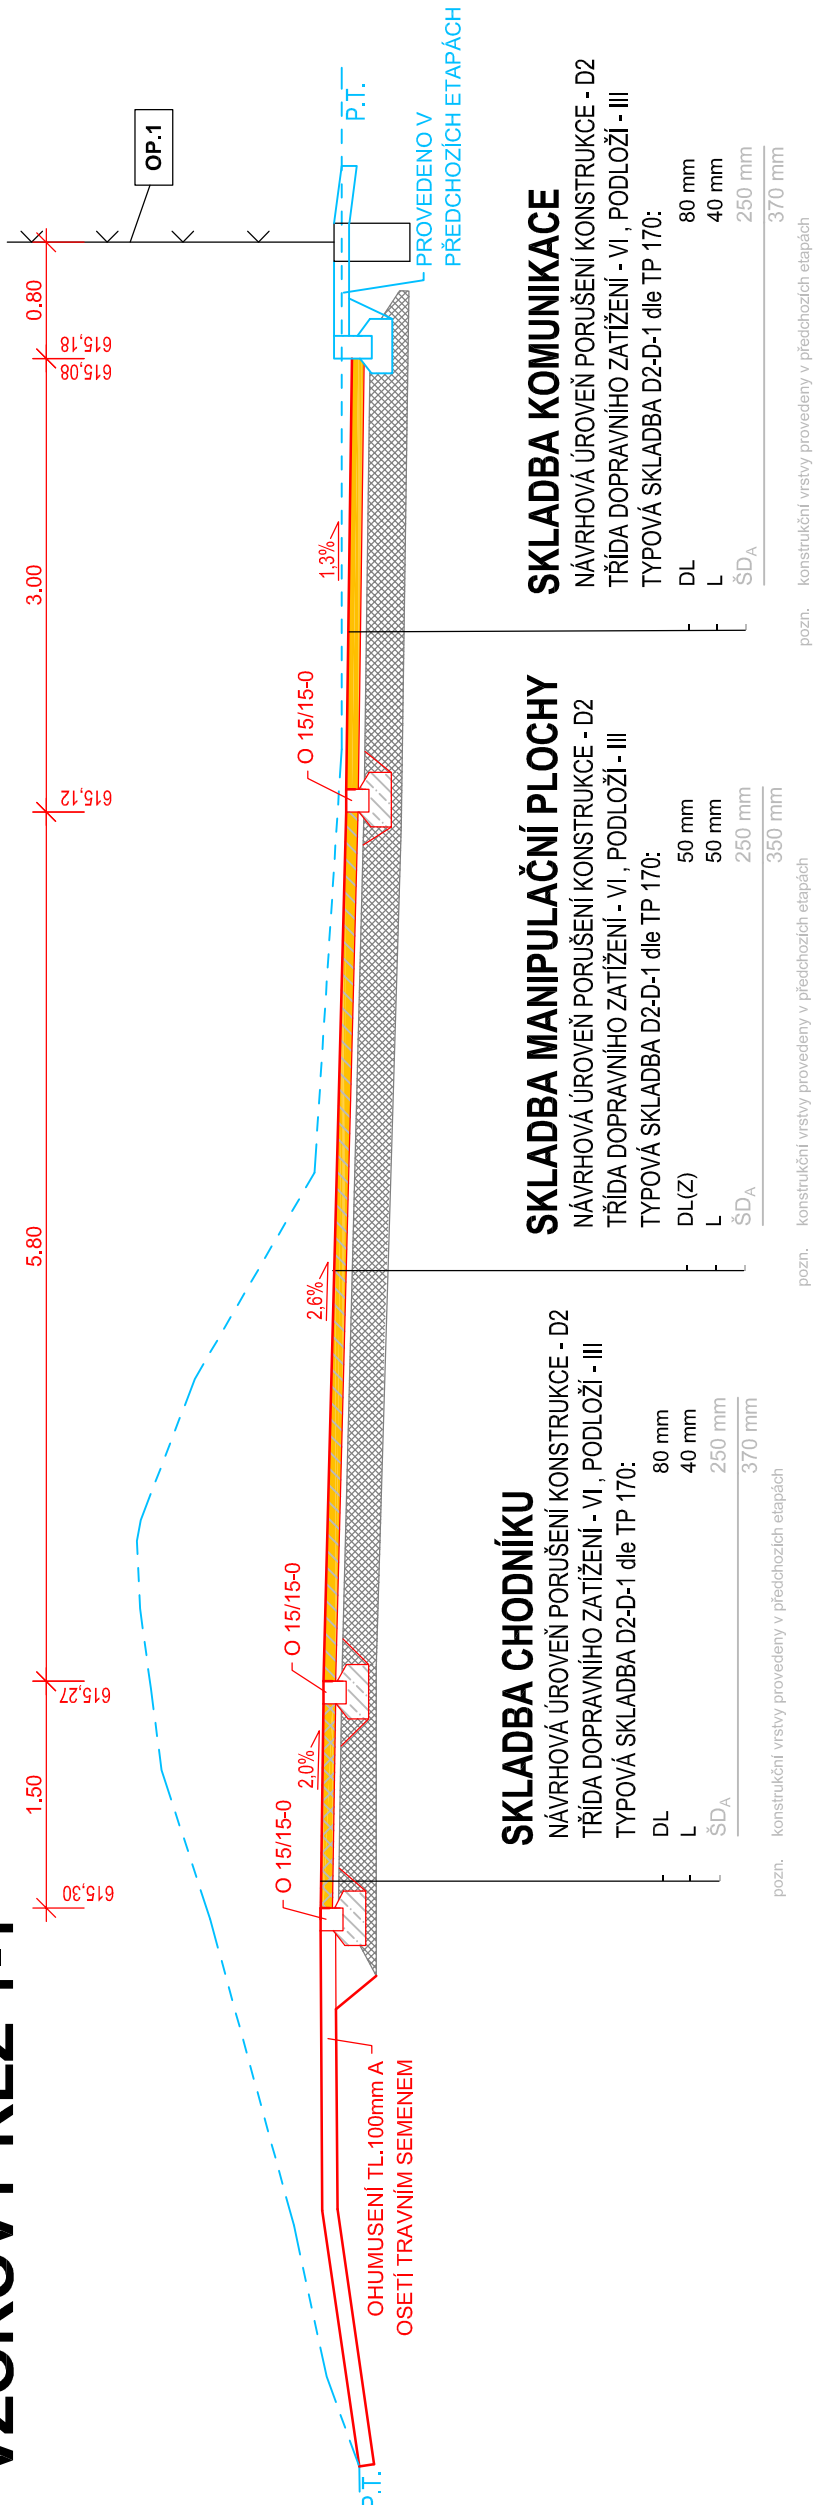

VZOROVÝ ŘEZ 2-2

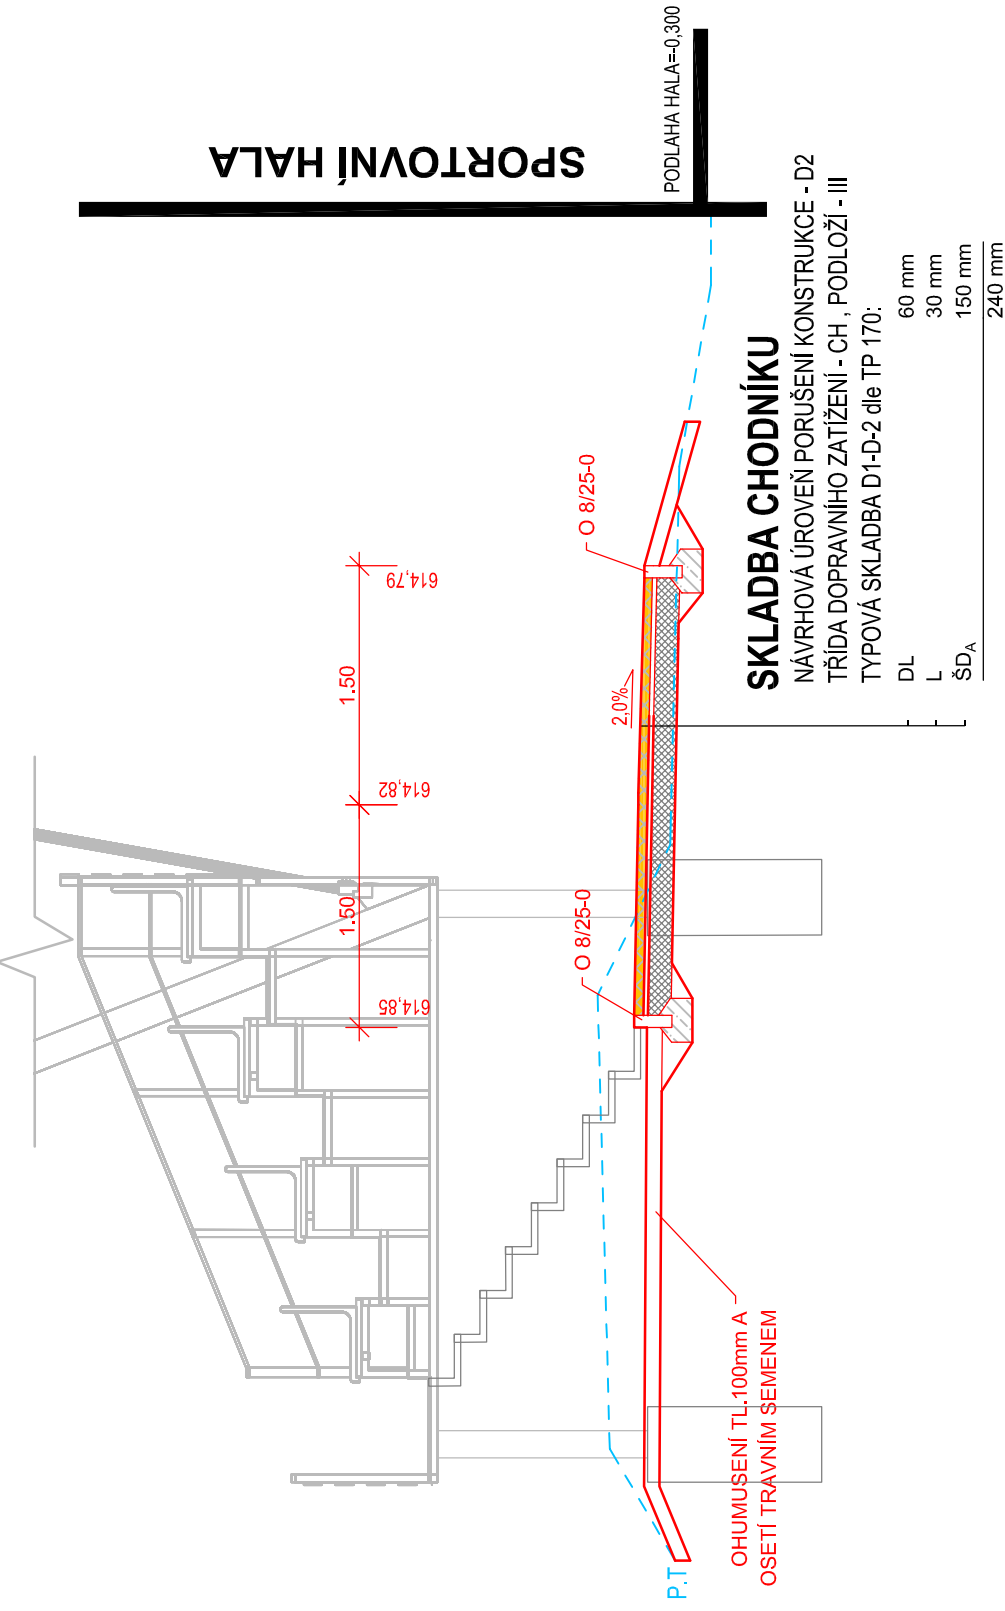

ODKAZY

OP.1 | DRÁTĚNÉ OPLECENÍ - PROVEDENÉ V ETAPĚ 1

POZNÁMKY

- 1) OBRUBNÍKY A PRVKY VODICÍ LINE ULŮŽÍ DO BETONU C16/20, ŠÍŘKA SPAR 6-8mm, VÝPLŇ SPÁROVACÍ MALTOU
- 2) NÁSPYVY POD ZPEVNĚNÝMI PLOCHAMI Z VHDNÉ ZEMINY (PŘEDPOKLADÁNA SANACE TL 200mm)
- 3) NÁSPYVY V AKTIVNÍ ZÓNĚ POD ZPEVNĚNÝMI PLOCHAMI Z VELMI VHDNÉ ZEMINY (DOVEZENÁ ZEMINA)

SOUŘADNICOVÝ SYSTÉM - JTSK

VÝŠKOVÝ SYSTÉM - Bpv

±0,000 = 614,80 m.n.m. = POVRCH HRACÍ PLOCHY

GEN. PROJEKTANT	SANTIS a.s., Brněnská 126/38, 591 01 Zďár nad Sázavou, tel.: 566 687 371, email: santis@ateliersantis.cz				
VEDOUcí ARCHITEKT	Ing. arch. Martin Zazula	tel.: 725 837 519	e-mail: zezula@ateliersantis.cz		
HL. INŽ. PROJEKTU	Ing. Martin Jun	tel.: 606 722 471	e-mail: jun@ateliersantis.cz		
VYPRACOVAL	Ing. Martin Jun	tel.: 606 722 471	e-mail: jun@ateliersantis.cz		
KONTROLOVAL	Ing. Zdeněk Tůls	tel.: 606 732 422	e-mail: tuls@ateliersantis.cz		

INVESTOR	Město Nové Město na Moravě, Vraňavovo náměstí 103, Nové Město na Moravě
ZASTOUPENÝ	Ing. Stanislavem Markem, místostarostou
KONTAKTNÍ OSOBA	Ing. Lubomír Kubík +420 566 598 351 lubomir.kubik@neu.nmmn.cz

KRAJ	Vysočina	OBEC	Nové Město na Moravě
KRAJSKÝ ÚŘAD	Jihlava	STAVEBNÍ ÚŘAD	Nové Město na Moravě

NÁZEV STAVBY	STAVEBNÍ ÚPRAVY FOTBALOVÉHO HRŠTĚ V NOVÉM MĚSTĚ NA MORAVĚ
INŽENÝRSKÝ OBJEKT	IO-08 DOPRAVNÍ PLOCHY
ČÁST	

NÁZEV VÝKRESU	VZOROVÉ ŘEZY	STUPEŇ PD	DPS
OBČ. ZÁKAZKY	ČLENĚNÍ DOKUMENTACE	Č. VÝKRESU	Č. REVIZE
---	D.1 - STAVEBNÍ A INŽENÝRSKÉ OBJEKTY	03/2021	DP02.B