



PŮDORYS

nosná konstrukce R 15DP1

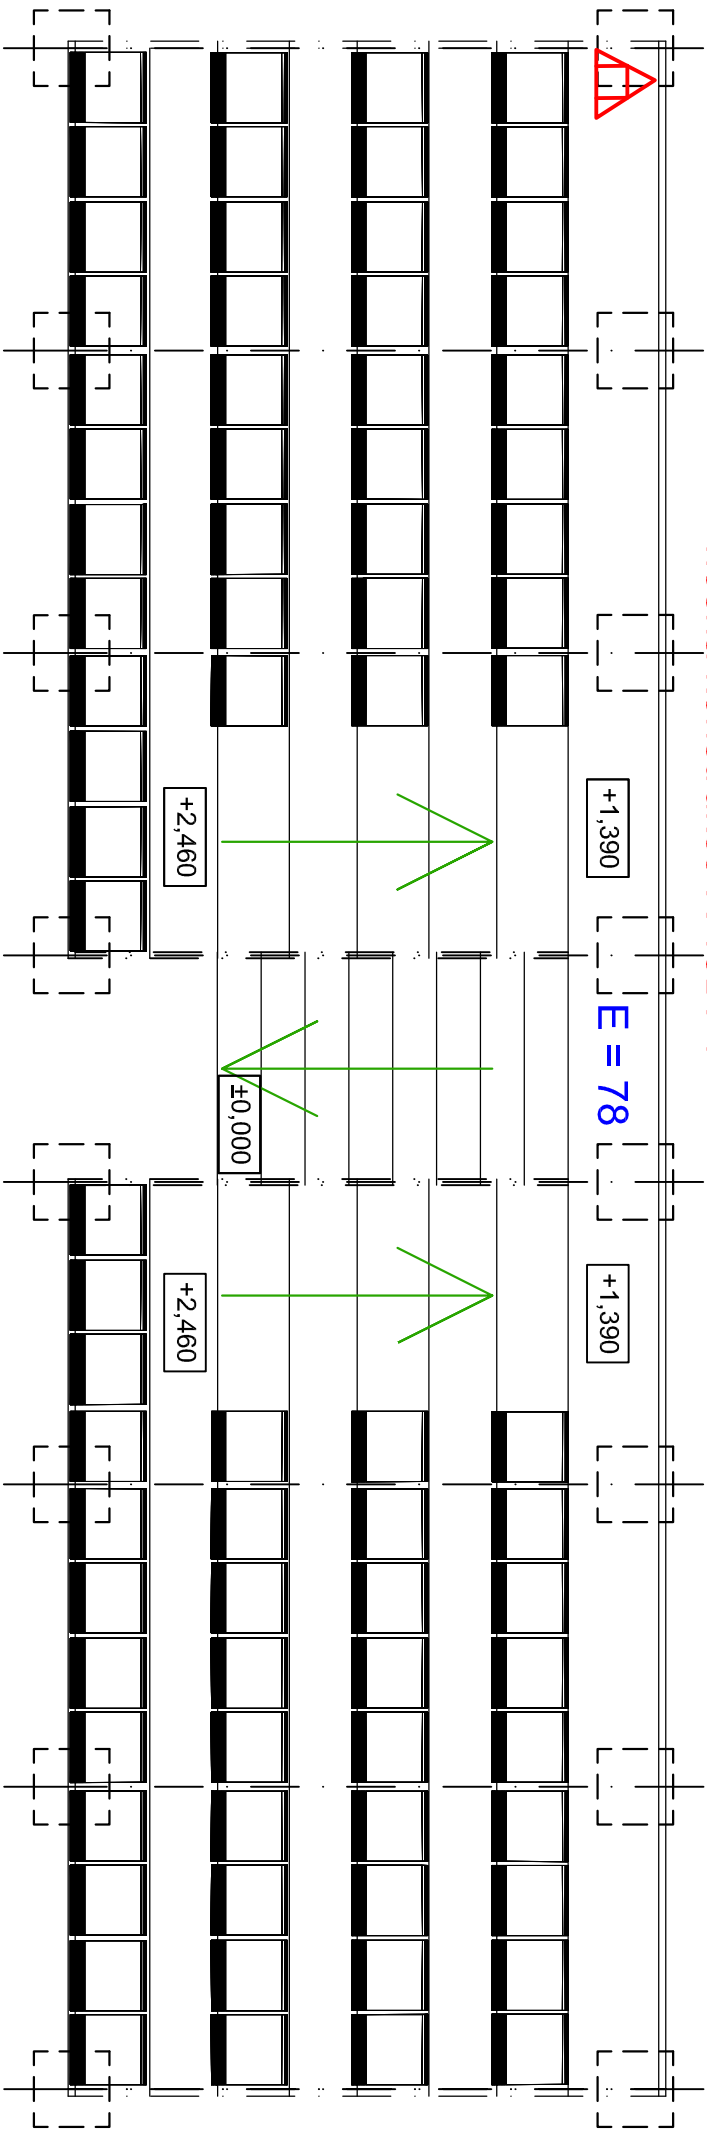

ŘEZ

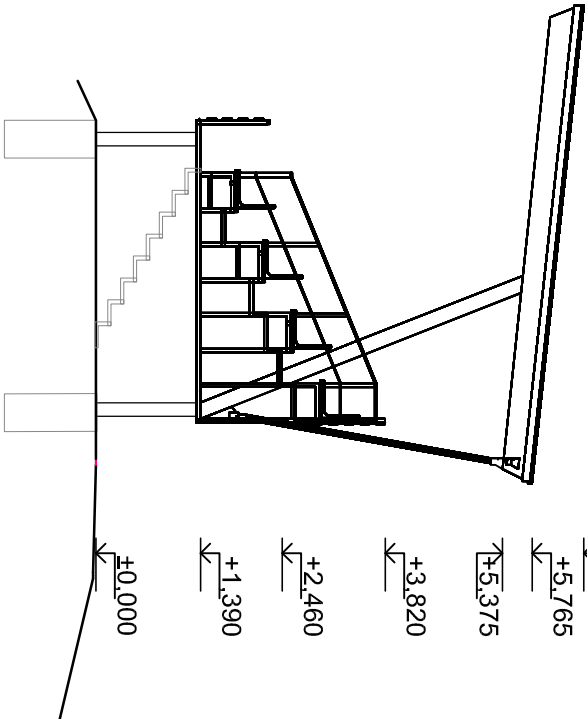

LEGENDA PO:

	POŽÁRNÍ ODOLNOST KONSTRUKCI
R 15DP1	
	PŘENOSNÝ HASICÍ PŘÍSTROJ
E = 78	POČET OSOB
	SMĚR ÚNIKU

POZNÁMKY

- 1) TRIBUNY JSOU NAVRŽENY JAKO MODULÁRNÍ TYPOVÝ OCELOVÝ VÝROBEK O PŮDORYSNÝCH ROZMĚRECH 4,0x4,0m S MAXIMÁLNÍ VÝŠKOU 6,5m .  
V RÁMCI ZAMĚŘU BUDOU OSAZENY 4ks TĚCHTO MODULŮ, KAŽDÝ S KAPACITOU 39 DIVÁKŮ.  
2) NOSNÁ KONSTRUKCE BUDE TVOŘENA OCELOVÝMI PROFILY S POVRCHOVOU ÚPRAVOU ŽÁROVÝM POZINKOVANÍM, PODLAHA BUDE TVOŘENA OCELOVÝM POROŠTĚM, SEDÁČKY JSOU NAVRHOVÁNY PLASTOVÉ S JEDNODUCHÝM OPĚRADELM.  
3) ZALOŽENÍ JE NAVRŽENO NA MONOLITICKÝCH BETONOVÝCH PATKÁCH 500x500mm DO NEZAMRZNÉ HLoubKY 1,00m POD ÚPRAVENÝM TERÉNEM

SOUŘADNICOVÝ SYSTÉM - JTSK

VÝŠKOVÝ SYSTÉM - BpV

±0,000 = +614,80 m.n.m. = POVRCH HRACÍ PLOCHY

GEN. PROJEKTANT	SANTIS a.s., Brněnská 126/38, 591 01 Žďár nad Sázavou, tel.: 566 697 371, email: santis@ateliersantis.cz	
VEDOUcí ARCHITEKT	Ing. arch. Martin Zezula	tel.: 726 837 519 e-mail: zezula@ateliersantis.cz
HL. INŽ. PROJEKTU	Ing. Martin Jun	tel.: 606 722 471 e-mail: jun@ateliersantis.cz
VYPRACOVAL	Ing. Martin Kuča	
KONTROLOVAL	Ing. Jiří Ledinský	tel.: 603 922 457 e-mail: ledinskyjo@seznam.cz

INVESTOR	Město Nové Město na Moravě, Vratislavovo náměstí 103, Nové Město na Moravě	
ZASTOUPENÝ	Ing. Stanislavem Markem, místostarostou	
KONTAKTNÍ OSOBA	Ing. Lubomír Kubík	+ 420 566 508 351 lubomir.kubik@meu.nmmn.cz

KRAJ	Vysočina	OBEC	Nové Město na Moravě
KRAJSKÝ ÚŘAD	Jihlava	STAVEBNÍ ÚŘAD	Nové Město na Moravě

NÁZEV STAVBY		<div><div><div>BIM</div><div>building information modeling</div></div></div>
STAVEBNÍ ÚPRAVY FOTBALOVÉHO HRÍŠTĚ V NOVÉM MĚSTĚ NA MORAVĚ		
INŽENÝRSKÝ OBJEKT	IO-04 VENKOVNÍ ÚPRAVY	
ČÁST	IO-04.2 STŘÍDAČKY + TRIBUNY	

NÁZEV VÝKRESU		PBŘ - PŮDORYS A ŘEZ TRIBUN	
ČÍSLO ZAKÁZKY	ČLENĚNÍ DOKUMENTACE	DATUM TISKU	07/2021
---	D.1.3 POŽÁRNĚ BEZPEČNOSTNÍ ŘEŠENÍ		

MĚŘITKO	STUPĚŇ PD
Č. VÝKRESU	DUR+DSP
D.1.3.-1	Č. REVIZE