

DRUH POVRCHU ÚZEMÍ	ASFALTOVÁ KOMUNIKACE
KATASTRÁLNÍ ÚZEMÍ	SLAVKOVICE
OKRES	ŽDÁR NAD SÁZAVOU

KŘÍŽENÍ, OBJEKTY
SKLONOVÉ POMĚRY

NIVELETA
TERÉN


KÓTY NIVELETY

KÓTY TERÉNU

SROVNÁVACÍ
ROVINA

STANIČENÍ

VZDÁLENOST PŘ. ŘEZŮ

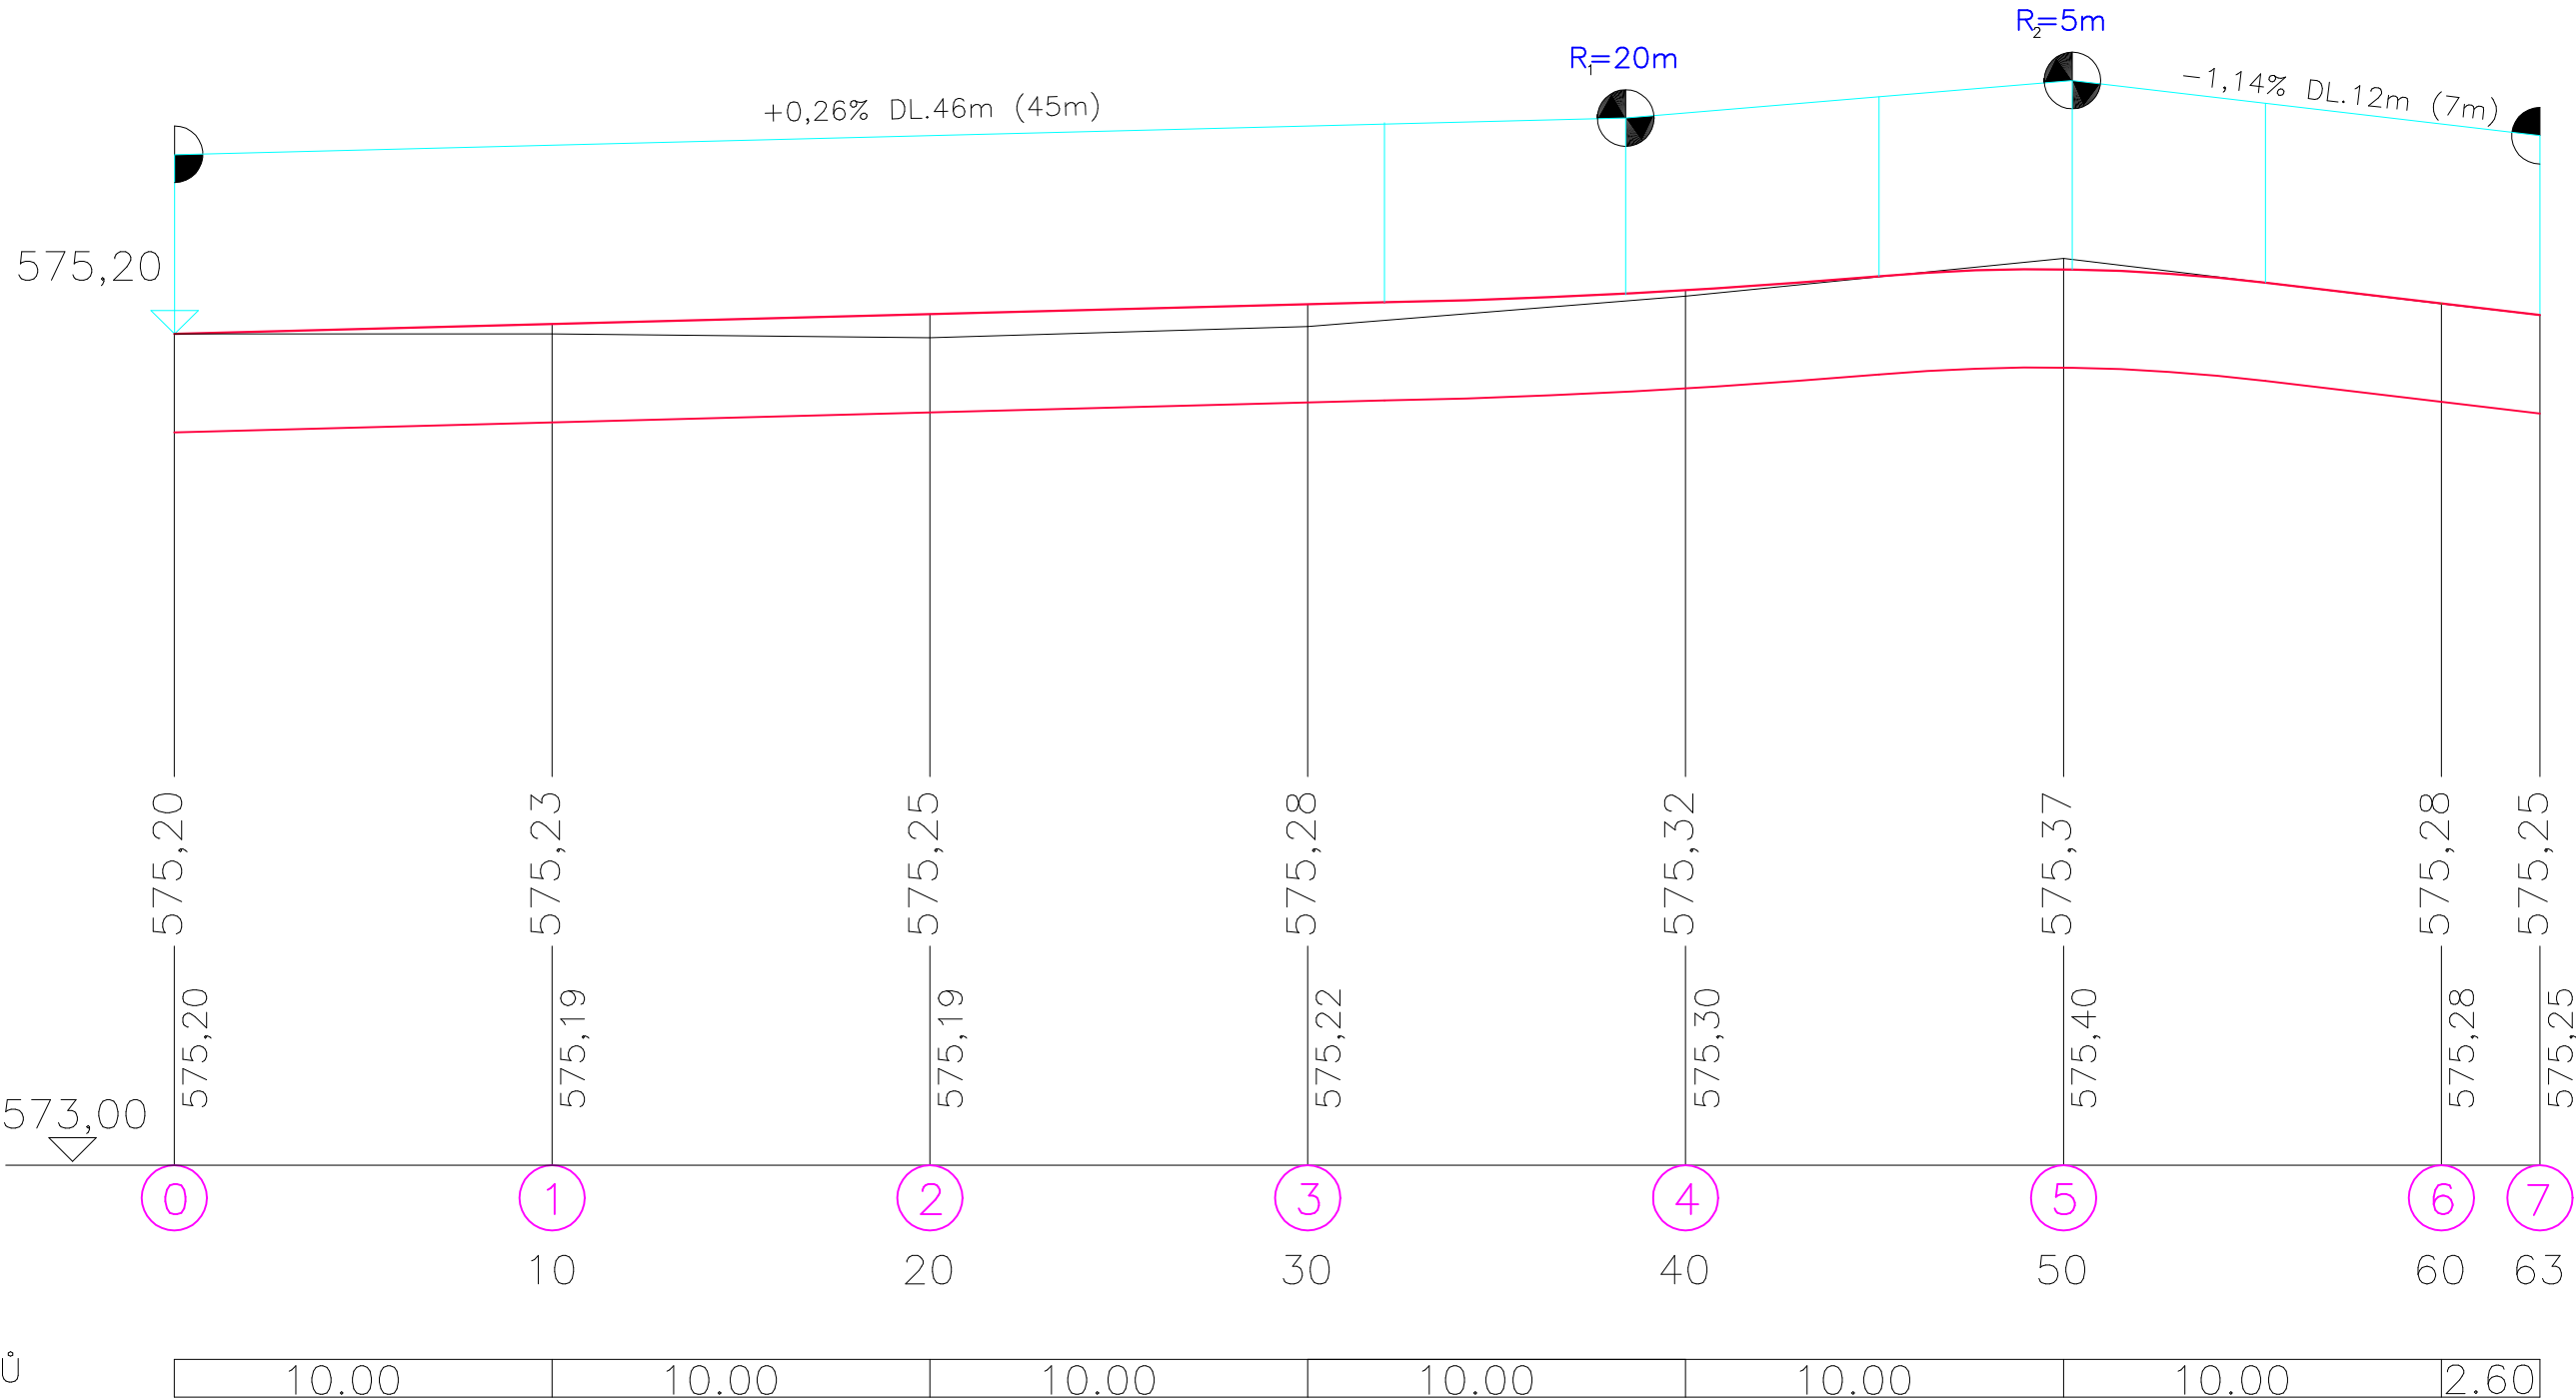

Zodpovědný projektant		HIP	Vypracoval		<div>ENVIGEST PRO s.r.o.</div> <div>Žďárská 990 592 31 Nové Město na Moravě IČ 29319382</div> <div>www.envigest.cz</div> <div>envigest@envigest.cz</div>
Ing. Jan Červinka		Ing. J. Červinka	Ing. Jan Červinka		
Investor: Město Nové Město na Moravě, Vratislavovo nám. 103					
Místo stavby: KÚ Slavkovice, parcela číslo 180/5					
Okres: Žďár nad Sázavou			Kraj: Vysočina		
Akce:					
OPĚRNÁ ZEĎ RYBNÍKA SLAVKOVICE - 2. etapa					
Obsah:					
PODÉLNÝ PROFIL					
			Formát	A3+	
			Datum	12/2020	
			Stupeň	DPS	
			Číslo zakázky	20P10	
			Měřítko	Číslo výkresu	
			1:200/20	D.101.5	

Jakékoliv šíření či rozmnožování tohoto materiálu či jeho částí a nakládání s ním pro jiný účel, než bylo určeno, je zakázáno a podléhá autorskému zákonu. Všechna práva vyhrazena.