KOORDINAČNÍ SITUACE M 1:500

NOVÝ CHODNÍK PRO OBOUSMĚRNÝ POHYB CHODCŮ dl.231,5m, š.2,3–1,5m, 80 mm nad komunikaci

NOVÁ STEZKA PRO OBOUSMĚRNÝ POHYB CHODCŮ A JEDNOSMĚRNÝ POHYB CYKLISTŮ dl.143,8m, š.2,3–2,0m, 20 mm nad komunikaci

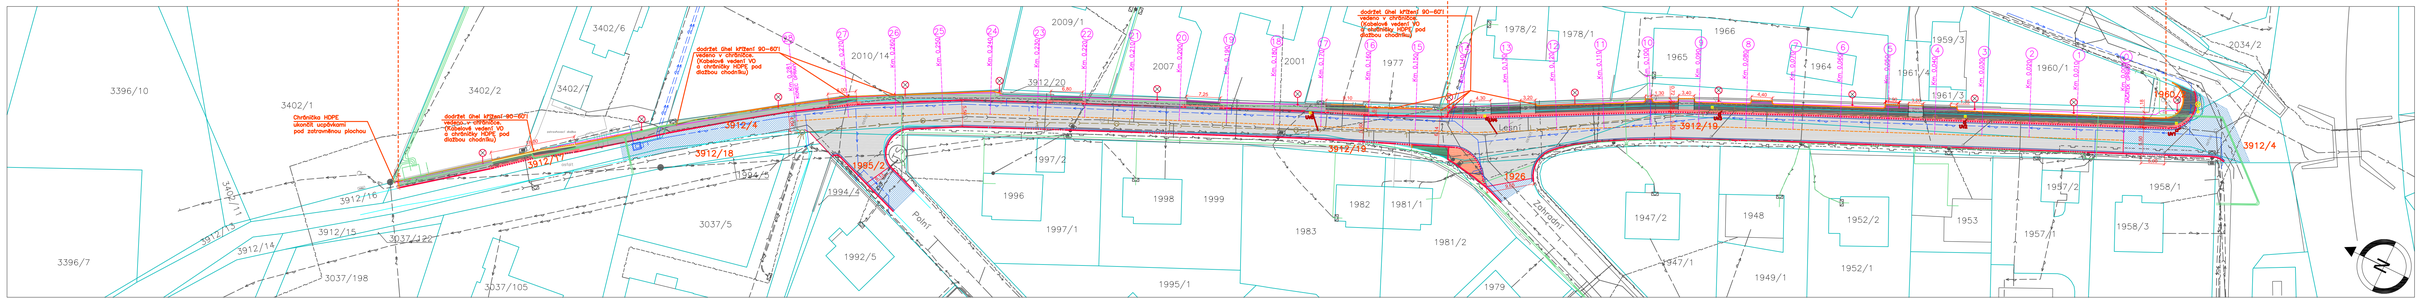

LEGENDA BAREV

- HRANICE PARCEL
- HRANICE PLOCH Z KN
- ZAMĚŘENÉ HRANICE PLOCH
- HRANICE STÁVAJÍCÍ KOMUNIKACE
- HRANICE OPRAV KOMUNIKACE

LEGENDA SÍTÍ

- VNITŘNÍ STP, ELEKTROPŘÍPOJKY, ZAMĚŘENÉ – VE SPRÁVĚ ČETIN(O2)
- KANALIZACE – VE SPRÁVĚ VAS
- VODOVOD – VE SPRÁVĚ VAS
- EL. VEDENÍ – VE SPRÁVĚ E.ON
- PLYNOVOD – VE SPRÁVĚ RWE
- NOVÝ VODOVOD VAS – VIZ SAMOSTATNÝ PROJEKT, ČASOVĚ KOORDINOVÁNO!!!
- NOVÁ KANALIZACE VAS – VIZ SAMOSTATNÝ PROJEKT, ČASOVĚ KOORDINOVÁNO!!!
- NOVÉ VEDENÍ NN (E.ON) – VIZ SAMOSTATNÝ PROJEKT, ČASOVĚ KOORDINOVÁNO!!!

LEGENDA NOVÝCH SÍTÍ

- VEŘEJNÉ OSVĚTLENÍ PODZEMNÍ,VEDENÉ V CHRÁNIČCE + HDPE CHRÁNIČKY PRO OPTICKÉ KABELY
- NAPOJENÍ ULIČNÍ VPUSTI DO KAN. ŘADU, DN 150

LEGENDA PLOCH A ZNAČEK

1780,0 m2	KOMPLETNÍ OPRAVA KOMUNIKACE, NOVÁ SKLADBA viz. PROJEKT DOPRAVNÍ ČÁST, ČÁSTEČNÉ ZAHRNUTO V SAMOSTATNÉM PROJEKTU SVAK
410,0 m2	OPRAVA V RÁMCI NOVÝCH IS ČÁSTEČNÉ ZAHRNUTO V SAMOSTATNÉM PROJEKTU SVAK
400,0 m2	ZÁMKOVÁ DLAŽBA NOVÉHO CHODNÍKU A STEZKY – BETONOVÁ ČERNÁ PARKETA tl. 80 mm – ROVNÁ HRANA
305,0 m2	ZÁMKOVÁ DLAŽBA NOVÉHO CHODNÍKU A STEZKY – BETONOVÁ ŠEDÁ PARKETA tl. 80 mm
61,0 m2	ZÁMKOVÁ DLAŽBA SLEPECKÁ – BETONOVÁ ČERVENÁ SLEPECKÁ PARKETA tl. 80 mm
30,0 m2	ZÁMKOVÁ DLAŽBA – BETONOVÁ ČERVENÁ PARKETA tl. 80 mm
1780 m2	NOVÉ ZATRAVŇOVANÁ PLOCHA

- NOVÝ BETONOVÝ SILNIČNÍ OBRUBNÍK – 1000x150x250 přesažen 8cm nad povrch komunikace, 432 ks
- NOVÝ BETONOVÝ SILNIČNÍ OBRUBNÍK NAJEZDOVÝ – 1000x150x150 přesažen 2cm nad povrch komunikace, 275 ks
- NOVÝ BETONOVÝ CHODNÍKOVÝ OBRUBNÍK – 1000x100x250 VYSTUPUJÍCÍ 8cm NAD POVRCH CHODNÍKU
- NOVÝ BETONOVÝ CHODNÍKOVÝ OBRUBNÍK – 1000x100x250 V ÚROVNI NIVELETY
- BETONOVÁ PŘÍDLAŽBA – 500x250x80mm, barva šedá – 625m
- VODÍCÍ LINIE – BETONOVÁ DLAŽBA S VODÍCÍ DRÁŽKOU – 200x200x80
- VODOROVNÉ DOPRAVNÍ ZNAČENÍ VODÍCÍ ČÁRA

- 5x NOVÁ ULIČNÍ VPUST, S KALOŠŤÍM, SIFONEM A ZÁPACHOVOU UZÁVĚROU
- 5x RUŠENÁ ULIČNÍ VPUST
- 14x NOVÝ STOŽÁR VO, VÝŠKA 6 m, LED SVÍTIDLA
- 1x RUŠENÝ STOŽÁR VO

Zodpovědný projektant	HIP	Vypracoval
Ing. Jan Červinka	Ing. Jakub Dufek	Ing. Jakub Dufek

ENVIGEST PRO s.r.o.
Zdánská 990
592 31 Nové Město na Moravě
IČ 29319382
www.envigest.cz
tel. +420566616825 envigest@envigest.cz

Investor: Město Nové Město n. M., Vratislavovo nám. 103, 592 31
Místo stavby: NMnM, par.č.1960/2,3912/4,3912/17,3912/18,1995/2,3912/19,1926
Okres: Žďár nad Sázavou | Kraj: Vysočina

Akce:

Rekonstrukce ul. Lesní v NMNM

Formát	A3+ (297x1050)
Datum	11/2021
Stupeň	DPS
Číslo zakázky	1710
Měřítko	1:500
Číslo výkresu	C.2

Obsah: KOORDINAČNÍ SITUACE

Jakákoliv šíření či rozmnožování tohoto materiálu či jeho částí a nakládání s ním jiný než který určeno, je zakázáno a podléhá autorskému zákonu. Všechna práva vyhrazena.