



PODÉLNÝ ŘEZ

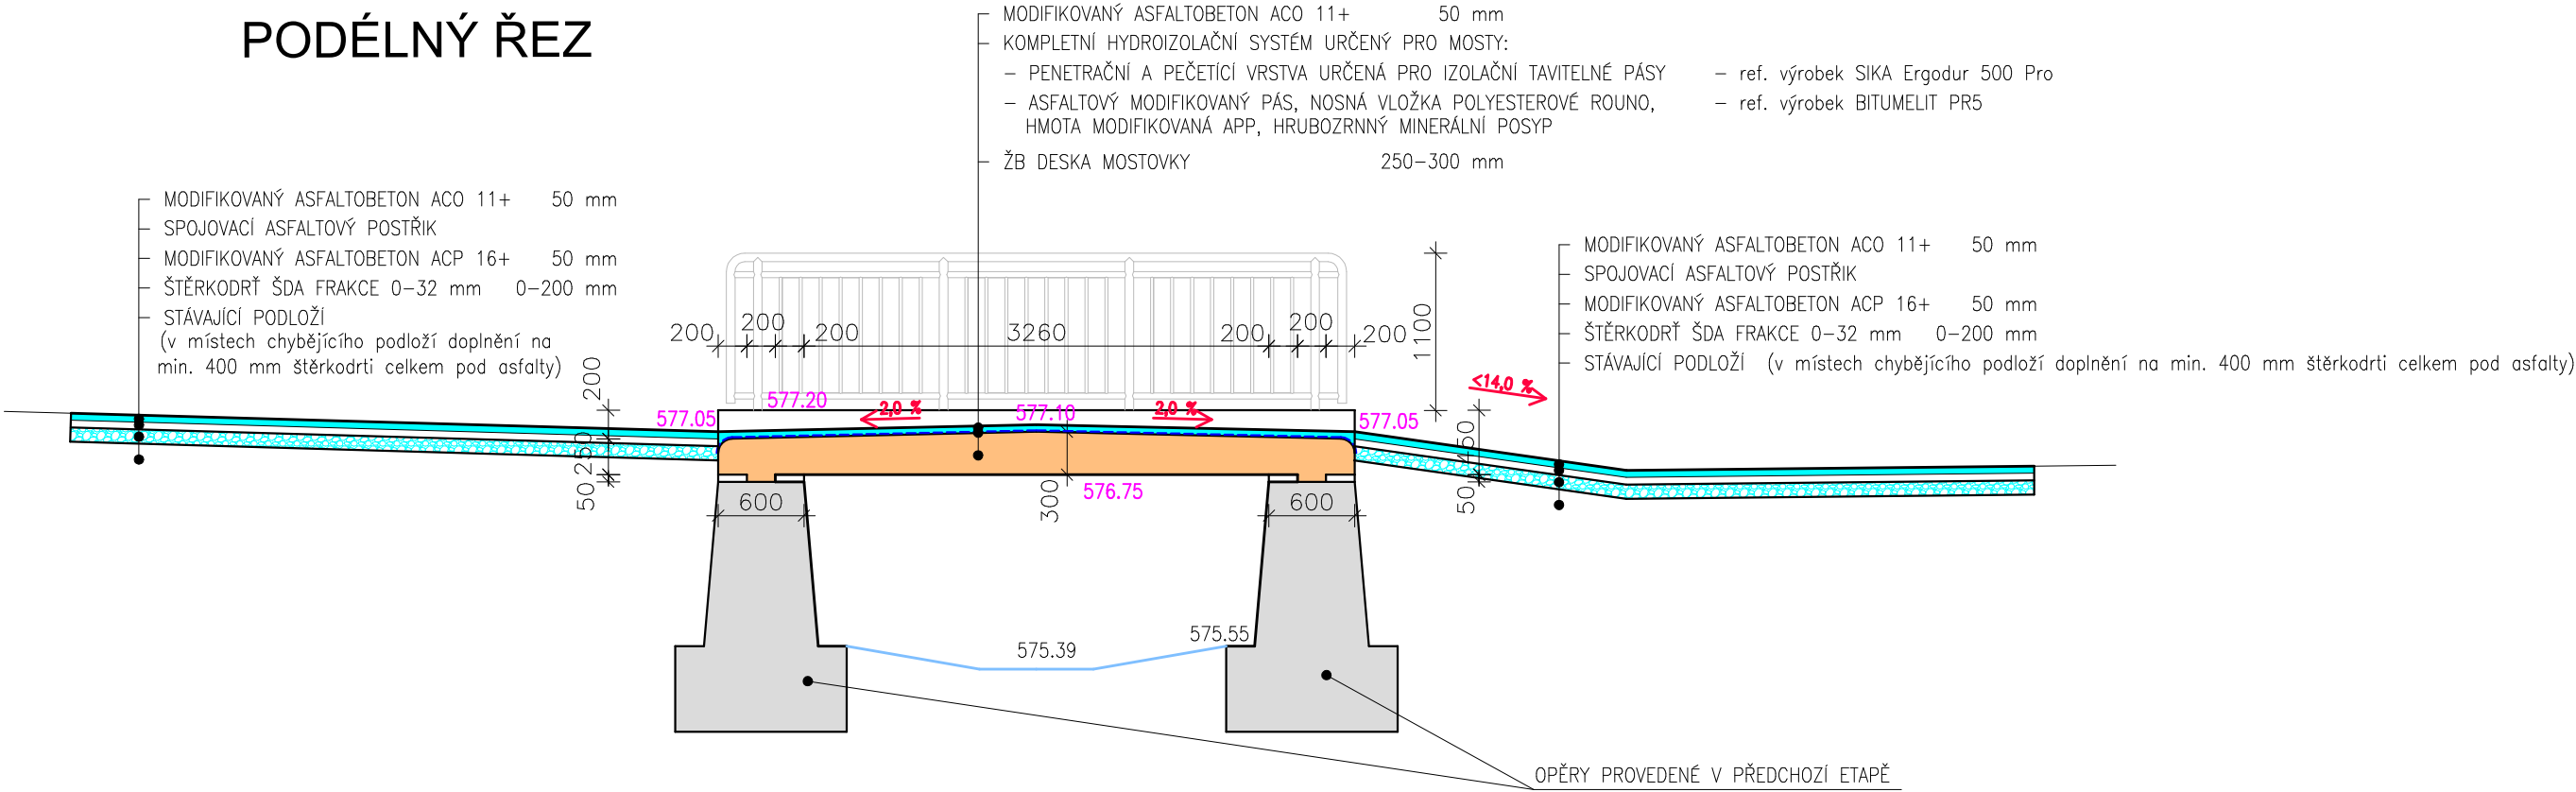

PŘÍČNÝ ŘEZ

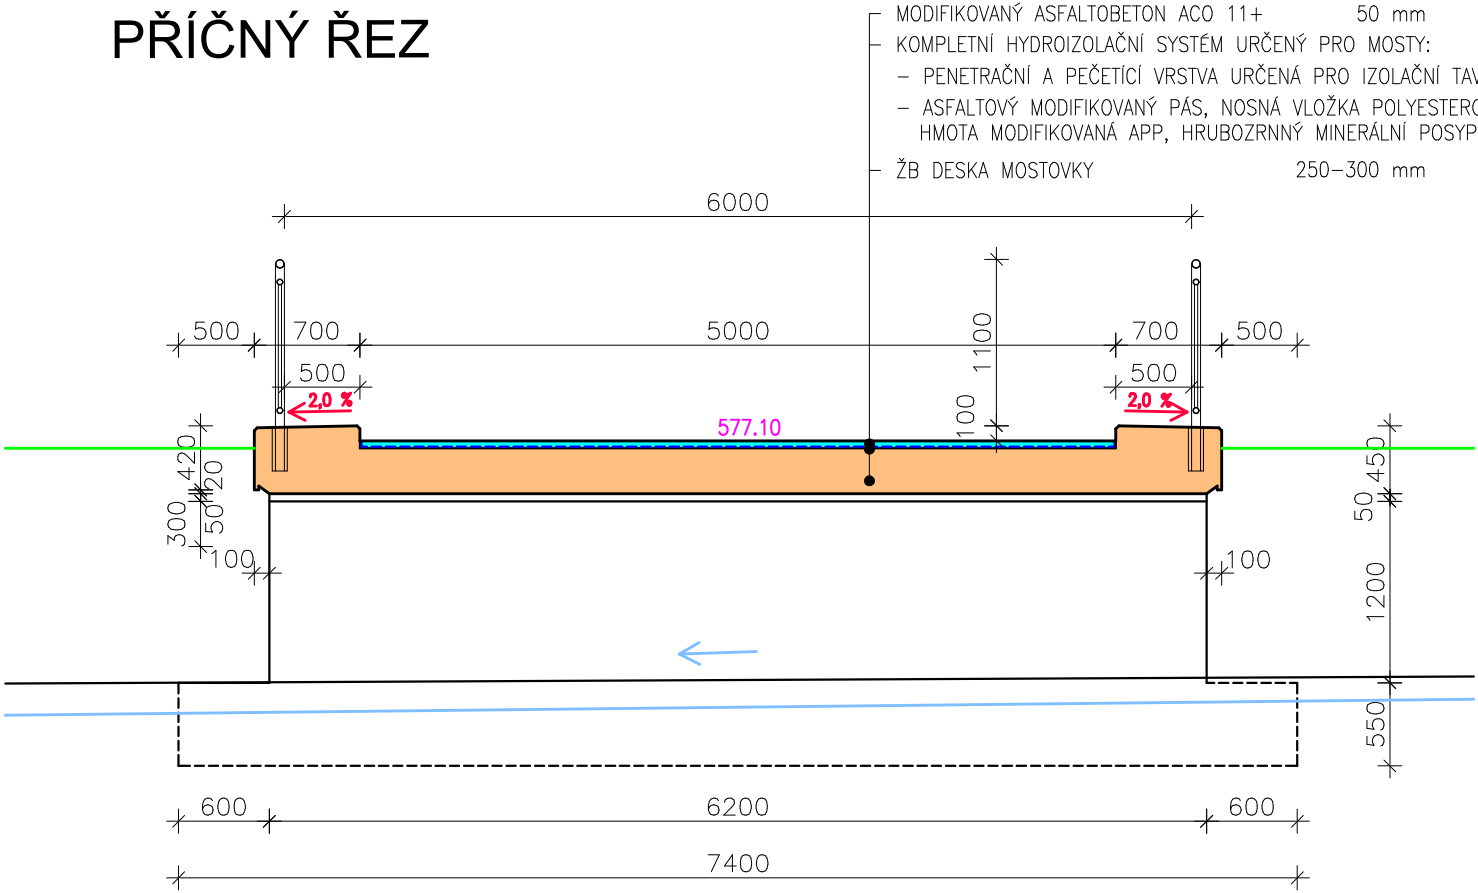

Zodpovědný projektant		HIP	Vypracoval	<div>ENVIGEST s.r.o.</div> <div>Masarykova 305 592 31 Nové Město na Moravě IČ 49449362</div> <div>www.envigest.cz envigest@envigest.cz</div>	
Ing. Jiří ČERVINKA		Ing. Jan Červinka	Ing. Jan Červinka		
Investor: Město Nové Město na Moravě, Vratislavovo nám. 103, 592 31					
Místo stavby: KÚ Slavkovice, parcely číslo 24/2, 248/5, 263/1					
Okres: Žďár nad Sázavou		Kraj: Vysočina			
Akce:				Formát	A3
<div>REKONSTRUKCE MOSTU SLAVKOVICE</div>				Datum	11/2021
				Stupeň	DPS
				Číslo zakázky	21E22
				Měřítko	Číslo výkresu
				1:50	D.201.4
Obsah:					
PODÉLNÝ A PŘÍČNÝ ŘEZ					
SO 201 - REKONSTRUKCE MOSTU					