



ÚSEK S KRAJNICÍ
V MÍSTĚ NOVÉHO STOŽÁRU VO
VĚTEV "A"

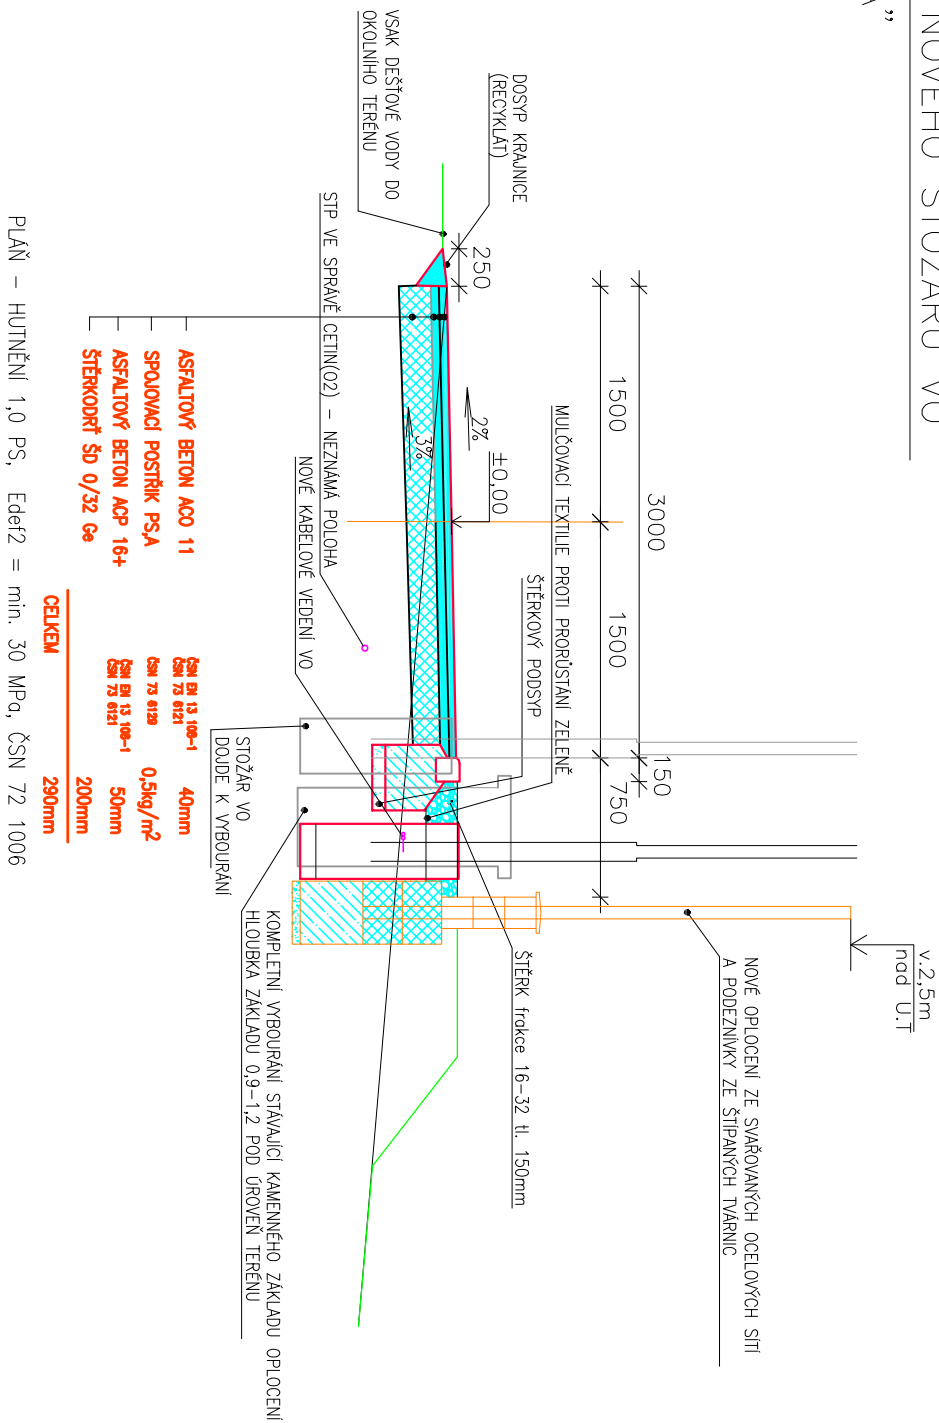

ÚSEK S BETONOVÝM ODVODŇOVACÍM ŽLABEM
VĚTEV "B"

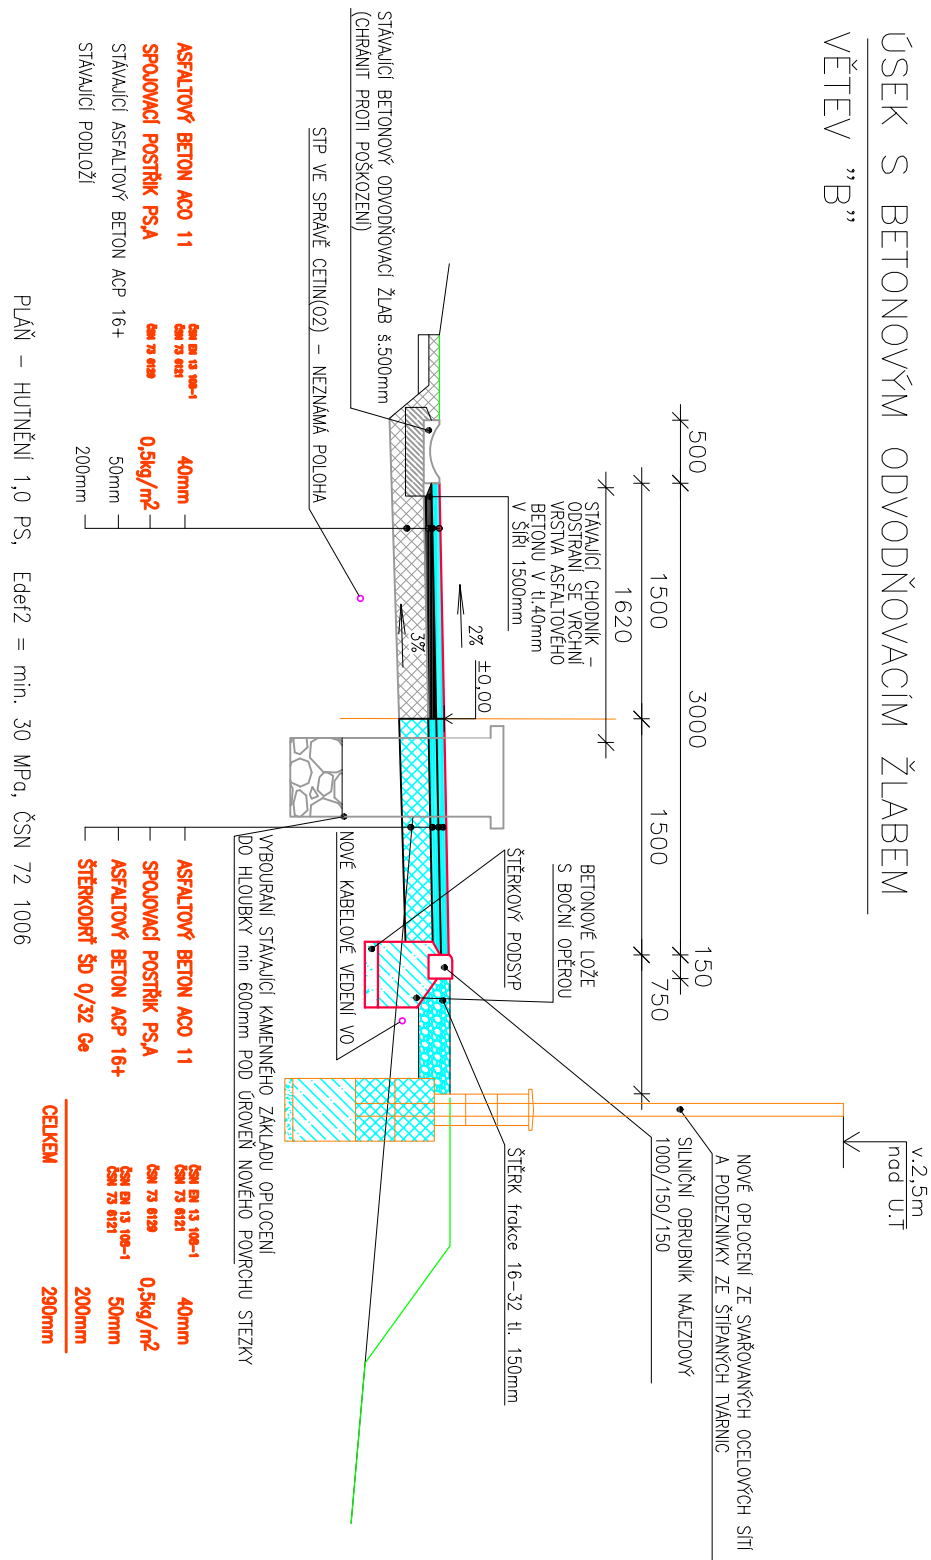

<div>Zodpovědný projektant</div>						HIP	Vypracoval
Ing. Jan Červinka						Ing. Jakub Dufek	Ing. Jakub Dufek
Investor: Město Nové Město n. M., Vratislavovo nám. 103, 592 31							
Místo stavby: NMnM, parcelní č.3054/1, 3054/17, 3044, 3076/5							
Okres: Žďár nad Sázavou				Kraj:	Vysocina		
<div>CYKLOSTEZKA VLACHOVICKÁ, NOVÉ MĚSTO NA MORAVĚ</div>							
VZOROVÉ ŘEZY							
<div>ENVIGEST PRO s.r.o.</div> <div>Zdárská 990 592 31 Nové Město na Moravě IČ 29319382 www.envigest.cz</div> <div>tel. +420566616625 envigest@envigest.cz</div>							
Formát				A3			
Datum				01./2022			
Stupeň				DPS			
Číslo zakázky				22P01			
Měřtko 1:50				Číslo výkresu D102.3			