SO.1 – NOVÉ OPLOCENÍ
ČÁST 1

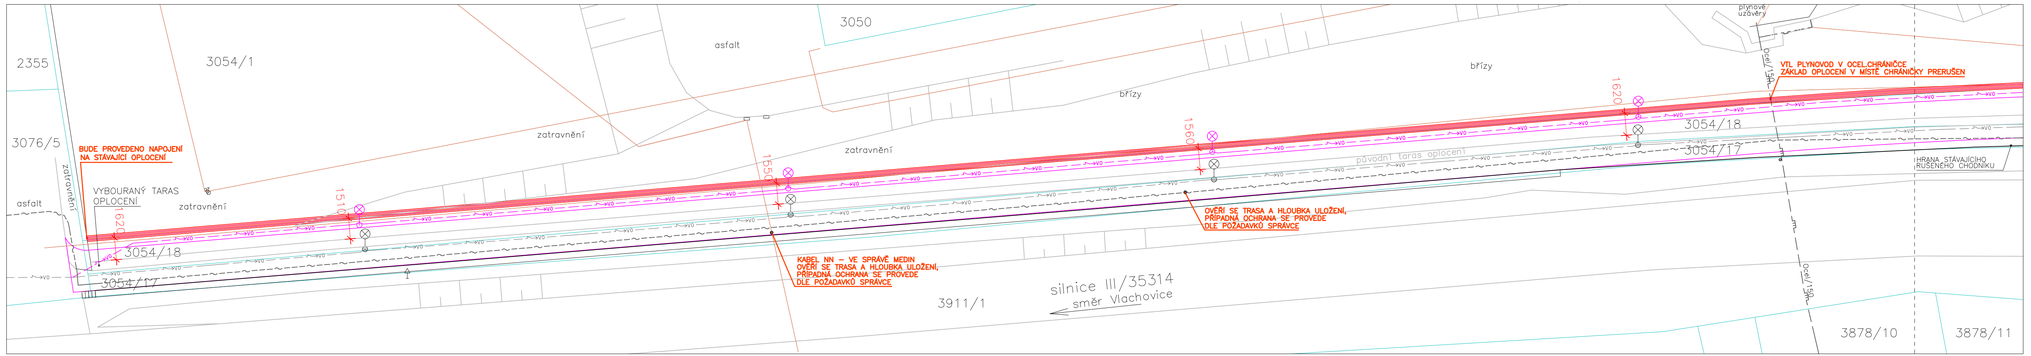

SO.1 – NOVÉ OPLOCENÍ
ČÁST 2

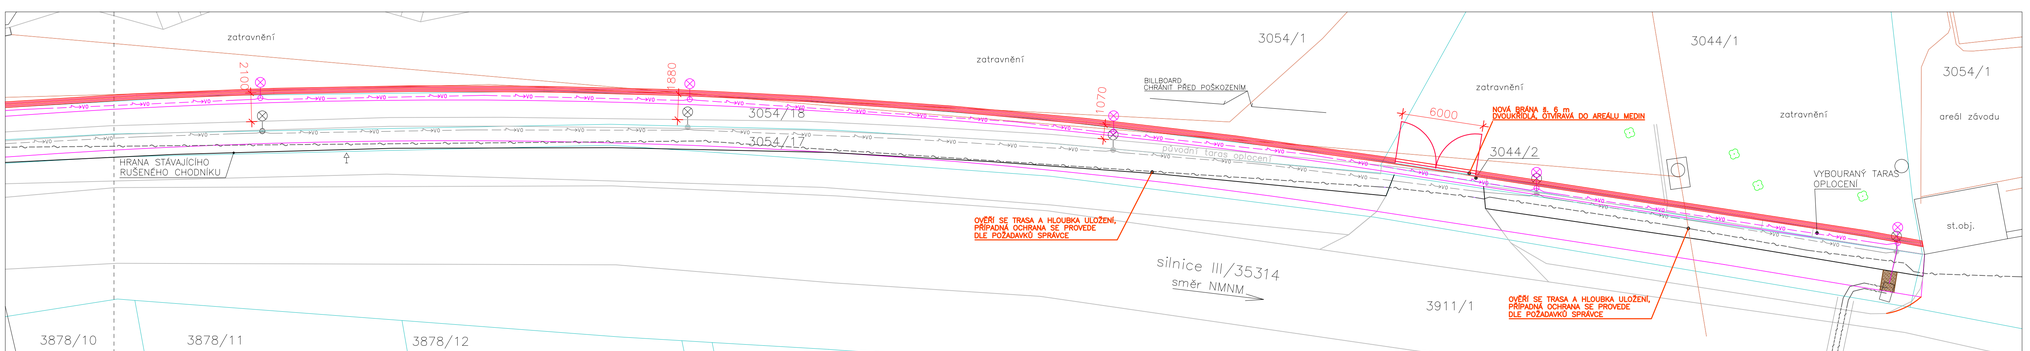

LEGENDA SÍTÍ

- NOVÉ PODZEMNÍ KABELOVÉ VEDENÍ VO
- STP VE SPRÁVĚ CETIN(O2) – NEZNÁMÁ POLOHA
- PLYNOVOD – VE SPRÁVĚ RWE
- VODOVOD – VE SPRÁVĚ VAS
- NADZEMNÍ VEDENÍ VN – VE SPRÁVĚ E.ON
- IS VE VLASTNICTVÍ MEDIN – NEZNÁMÁ POLOHA!
- PODZEMNÍ KABELOVÉ VEDENÍ VO – VE SPRÁVĚ NMNM +OPTICKÝ KABEL – VE SPRÁVĚ KRAJE VYSOČINA
- OPTICKÝ KABEL – VE SPRÁVĚ KRAJE VYSOČINA

LEGENDA BAREV

- HRANICE PARCEL
- ZAMĚŘENÍ – HRANICE PLOCH
- HRANICE PLOCH – NEZAMĚŘENÉ
- NOVÉ OPLOCENÍ ZE SVAŘOVANÝCH OCEL. SÍTÍ v.2,5m NAD U.T
- NOVÉ OBJEKTY

POPIS NOVÉHO OPLOCENÍ (VÝKRES č. C.102.5)

ZÁKLAD NOVÉHO OPLOCENÍ BUDE PROVEDEN Z BETONOVÝCH PASŮ A ZTRACENÉHO BEDNĚNÍ DO HLOUBKY 1000–1200mm (šířka pasu 400mm). NA ZÁKLADU BUDE PROVEDENA PODEZDÍVKA ZE ŠTÍPANÝCH BETONOVÝCH TVÁRNIC (400x200x200mm), (barva plaková) OPATŘENÝCH PLOTOVOU BETONOVOU STŘÍŠKOU (výška podezdívky 500–600mm nad U.T.)

NA PODEZDÍVCE BUDOU OSAZENY OCEL. SLOUPKY (cca. 110ks), KOVOVÝ PROFIL 80x80mm výšky 2,0m (barva RAL 7016) PEVNĚ ZABETONOVANÝ ZABETONOVANÉ DO ZÁKLAD. PASU, SLOUPKY BUDOU ŽÁROVĚ ZINKOVANÉ, POPLAST. A BUDOU KRYTY PLASTOVOU KRYTKOU ČERNÉ BARVY S VNĚJŠÍM A VNITŘNÍM PŘESAHEM. (vzdálenost sloupků 2,5m), JAKO PLOTOVÁ VÝPLŇ MEZI SLOUPKY BUDOU POUŽITY OCELOVÉ SVAŘOVANÉ SÍTĚ, 2D – BEZ PROLISŮ, ŽÁROVĚ ZINKOVANÝ DRÁT min. pr.5MM S POPLASTOVÁNÍM V BARVĚ RAL 7016, VELIKOST OKA max. 50x200mm, VÝŠKA PANELU 2,0m. ZDVOJENÝ VODOROVNÝ DRÁT

UCHYCENÍ SÍTĚ KE SLOUPKU BUDE PROVEDENO POMOCÍ NEREZOVÝCH PŘÍCHYTEK.

NOVÁ BRÁNA š. 6m, BUDE DVOUKŘÍDLÁ, OTEVÍRAVÁ SMĚREM DO AREÁLU MEDIN o.s., V min. STANDARDU NOVÉHO OPLOCENÍ (VÝPLNĚ KŘÍDEL – SVAŘOVANÉ OCEL. SÍTĚ – ŽÁROVÝ POZINK, POPLAST RAL 7016, BRÁNA BUDE OPATŘENA BEZPEČNOSTNÍM ZÁMKEM ZABUDOVANÝM V RÁMU, ZÁPADKA ARETOVANÁ V BOKU KŘÍDLA.

Zodpovědný projektant	HIP	Vypracoval	**ENVIGEST PRO s.r.o.**
Ing. Jan Červinka	Ing. Jakub Dufek	Ing. Jakub Dufek	Žďárská 990 592 31 Nové Město na Moravě IČ 29319382 www.envigest.cz tel. +420566616825 envigest@envigest.cz
Investor: Město Nové Město n. M., Vratislavovo nám. 103, 592 31			
Místo stavby: NMnM, par.č. 3054/1,3054/17,3054/18,3044/1,3044/2,3076/5			
Okres: Žďár nad Sázavou	Kraj: Vysočina		

Akce:

CYKLOSTEZKA VLACHOVICKÁ, NOVÉ MĚSTO NA MORAVĚ

Formát	A2+ (540x420mm)
Datum	01/2022
Stupeň	DPS
Číslo zakázky	22P01
Měřítko	1:200
Číslo výkresu	D101.3

Obsah:

SO.1 NOVÉ OPLOCENÍ

Jakákoliv šířené či rozmnožování tohoto materiálu či jeho části a nakládání s ním pro jiný účel, než bylo určeno, je zakázáno a podléhá autorskému zákonu. Všechna práva vyhrazena.