


CHARAKTERISTICKÝ PŘÍČNÝ ŘEZ - VOZOVKA ŠÍŘE 5,5 m, STEZKA ŠÍŘE 2,00 – 2,15 m


STEZKA max. 20mm nad vozovku

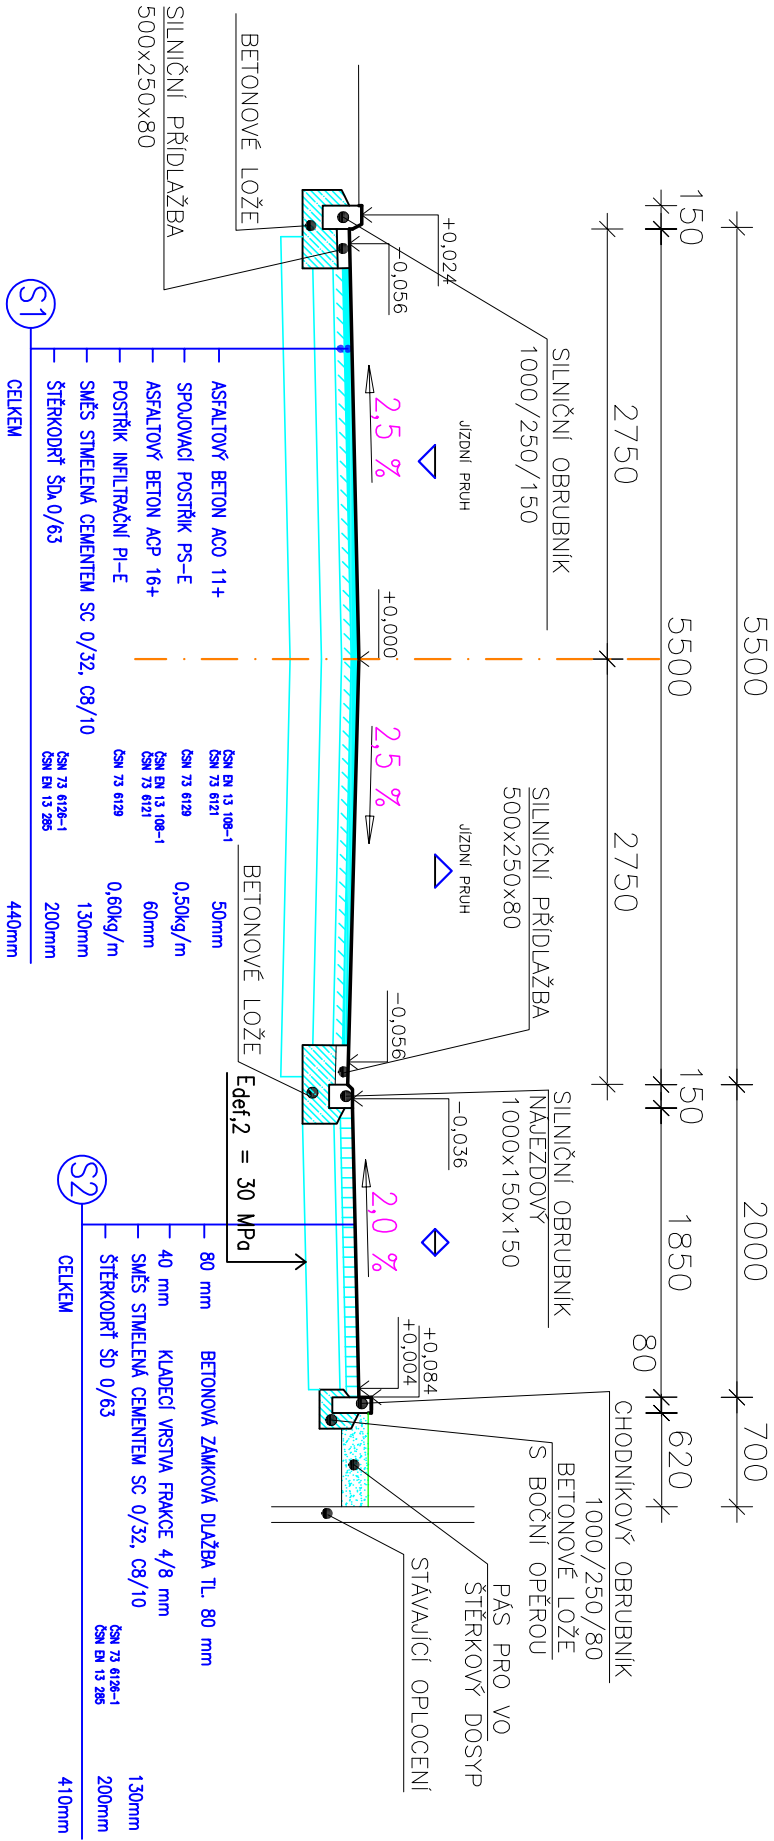

— PŮŇ: HUTNĚNÍ 0,95 PS, Edef2 = 45 MPa, ČSN 72 1006

CHARAKTERISTICKÝ PŘÍČNÝ ŘEZ - VOZOVKA ŠÍŘE 5,5 m, CHODNÍK ŠÍŘKY 1,5 m

CHODNÍK 80mm nad vozovku

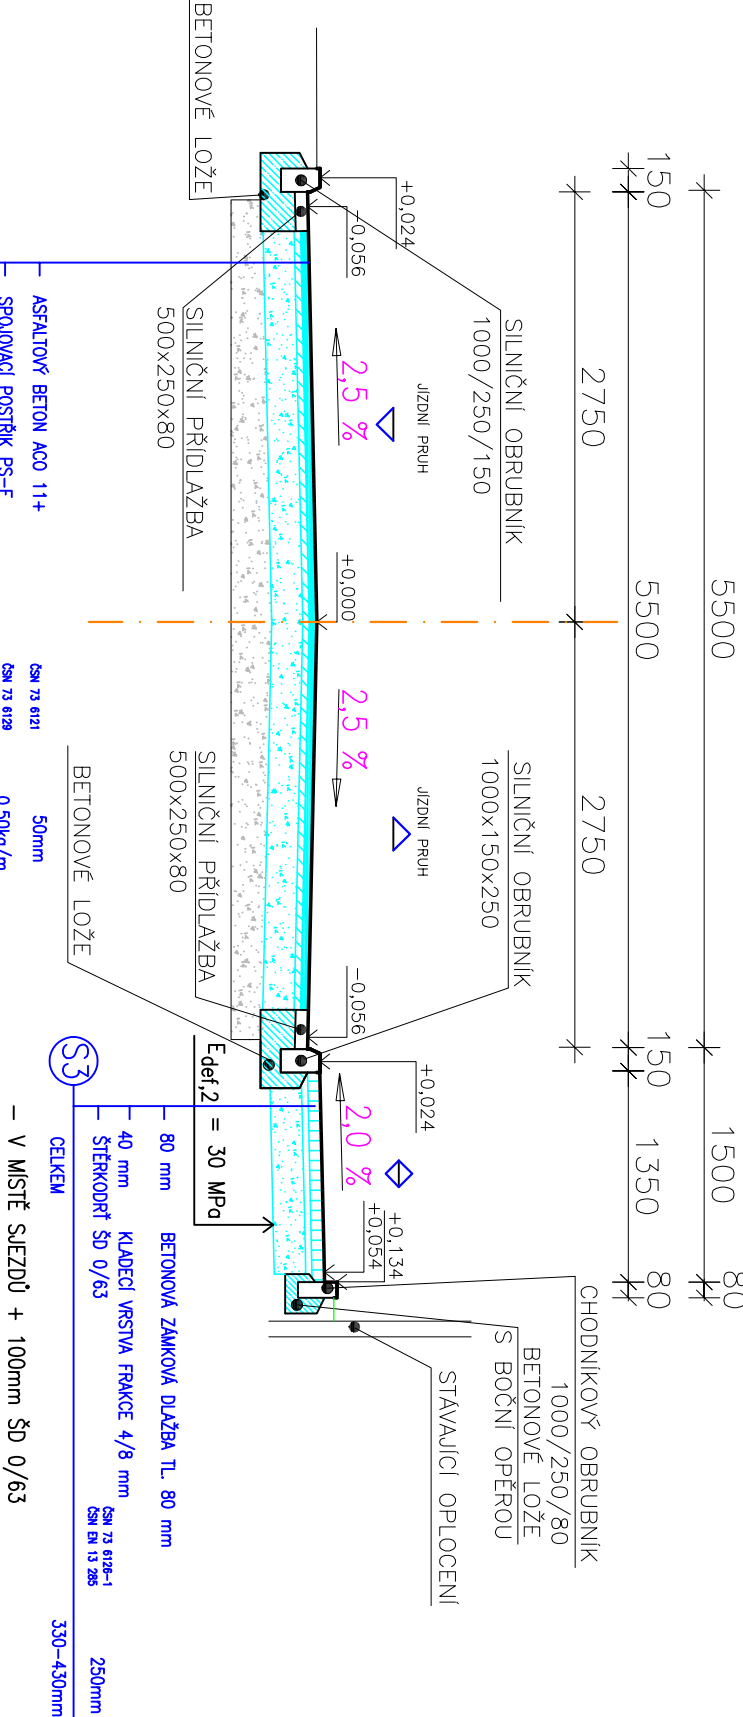

— V MÍSTĚ SLEZDŮ + 100mm ŠD 0/63

ENVIGEST PRO s.r.o.			
Ždárská 990 592 31 Nové Město na Moravě IČ 29319382		www.envigest.cz	
tel. +420566616625		envigest@envigest.cz	
Akce:		Formát	
Rekonstrukce ul. Lesní v NMNM		A3	
		Datum	
		11/2021	
		Stupeň	
DPS		Číslo zakázky	
1710		Měřítko	
Číslo výkresu		1:50	
D.101.6		VZOROVÉ PŘÍČNÉ ŘEZY	
Obsah:		VZOROVÉ PŘÍČNÉ ŘEZY	

ENVIGEST PRO s.r.o.

Žďárská 990
592 31 Nové Město na Moravě
IČ 29319382
www.envigest.cz

tel. +42056616825
envigest@envigest.cz

— PŮŇ: HUTNĚNÍ 0,95 PS, Edef2 = 45 MPa, ČSN 72 1006

Ukázkový stěnný či rozměrový náčrtek materiálu či jeho části o nakládání s ním pro jiné účely, než bylo určeno, je zakázáno a podléhá autorizačnímu zákonu. Všechna práva vyhrazena.