




PODÉLNÝ PROFIL SO 101
M 1:500/50

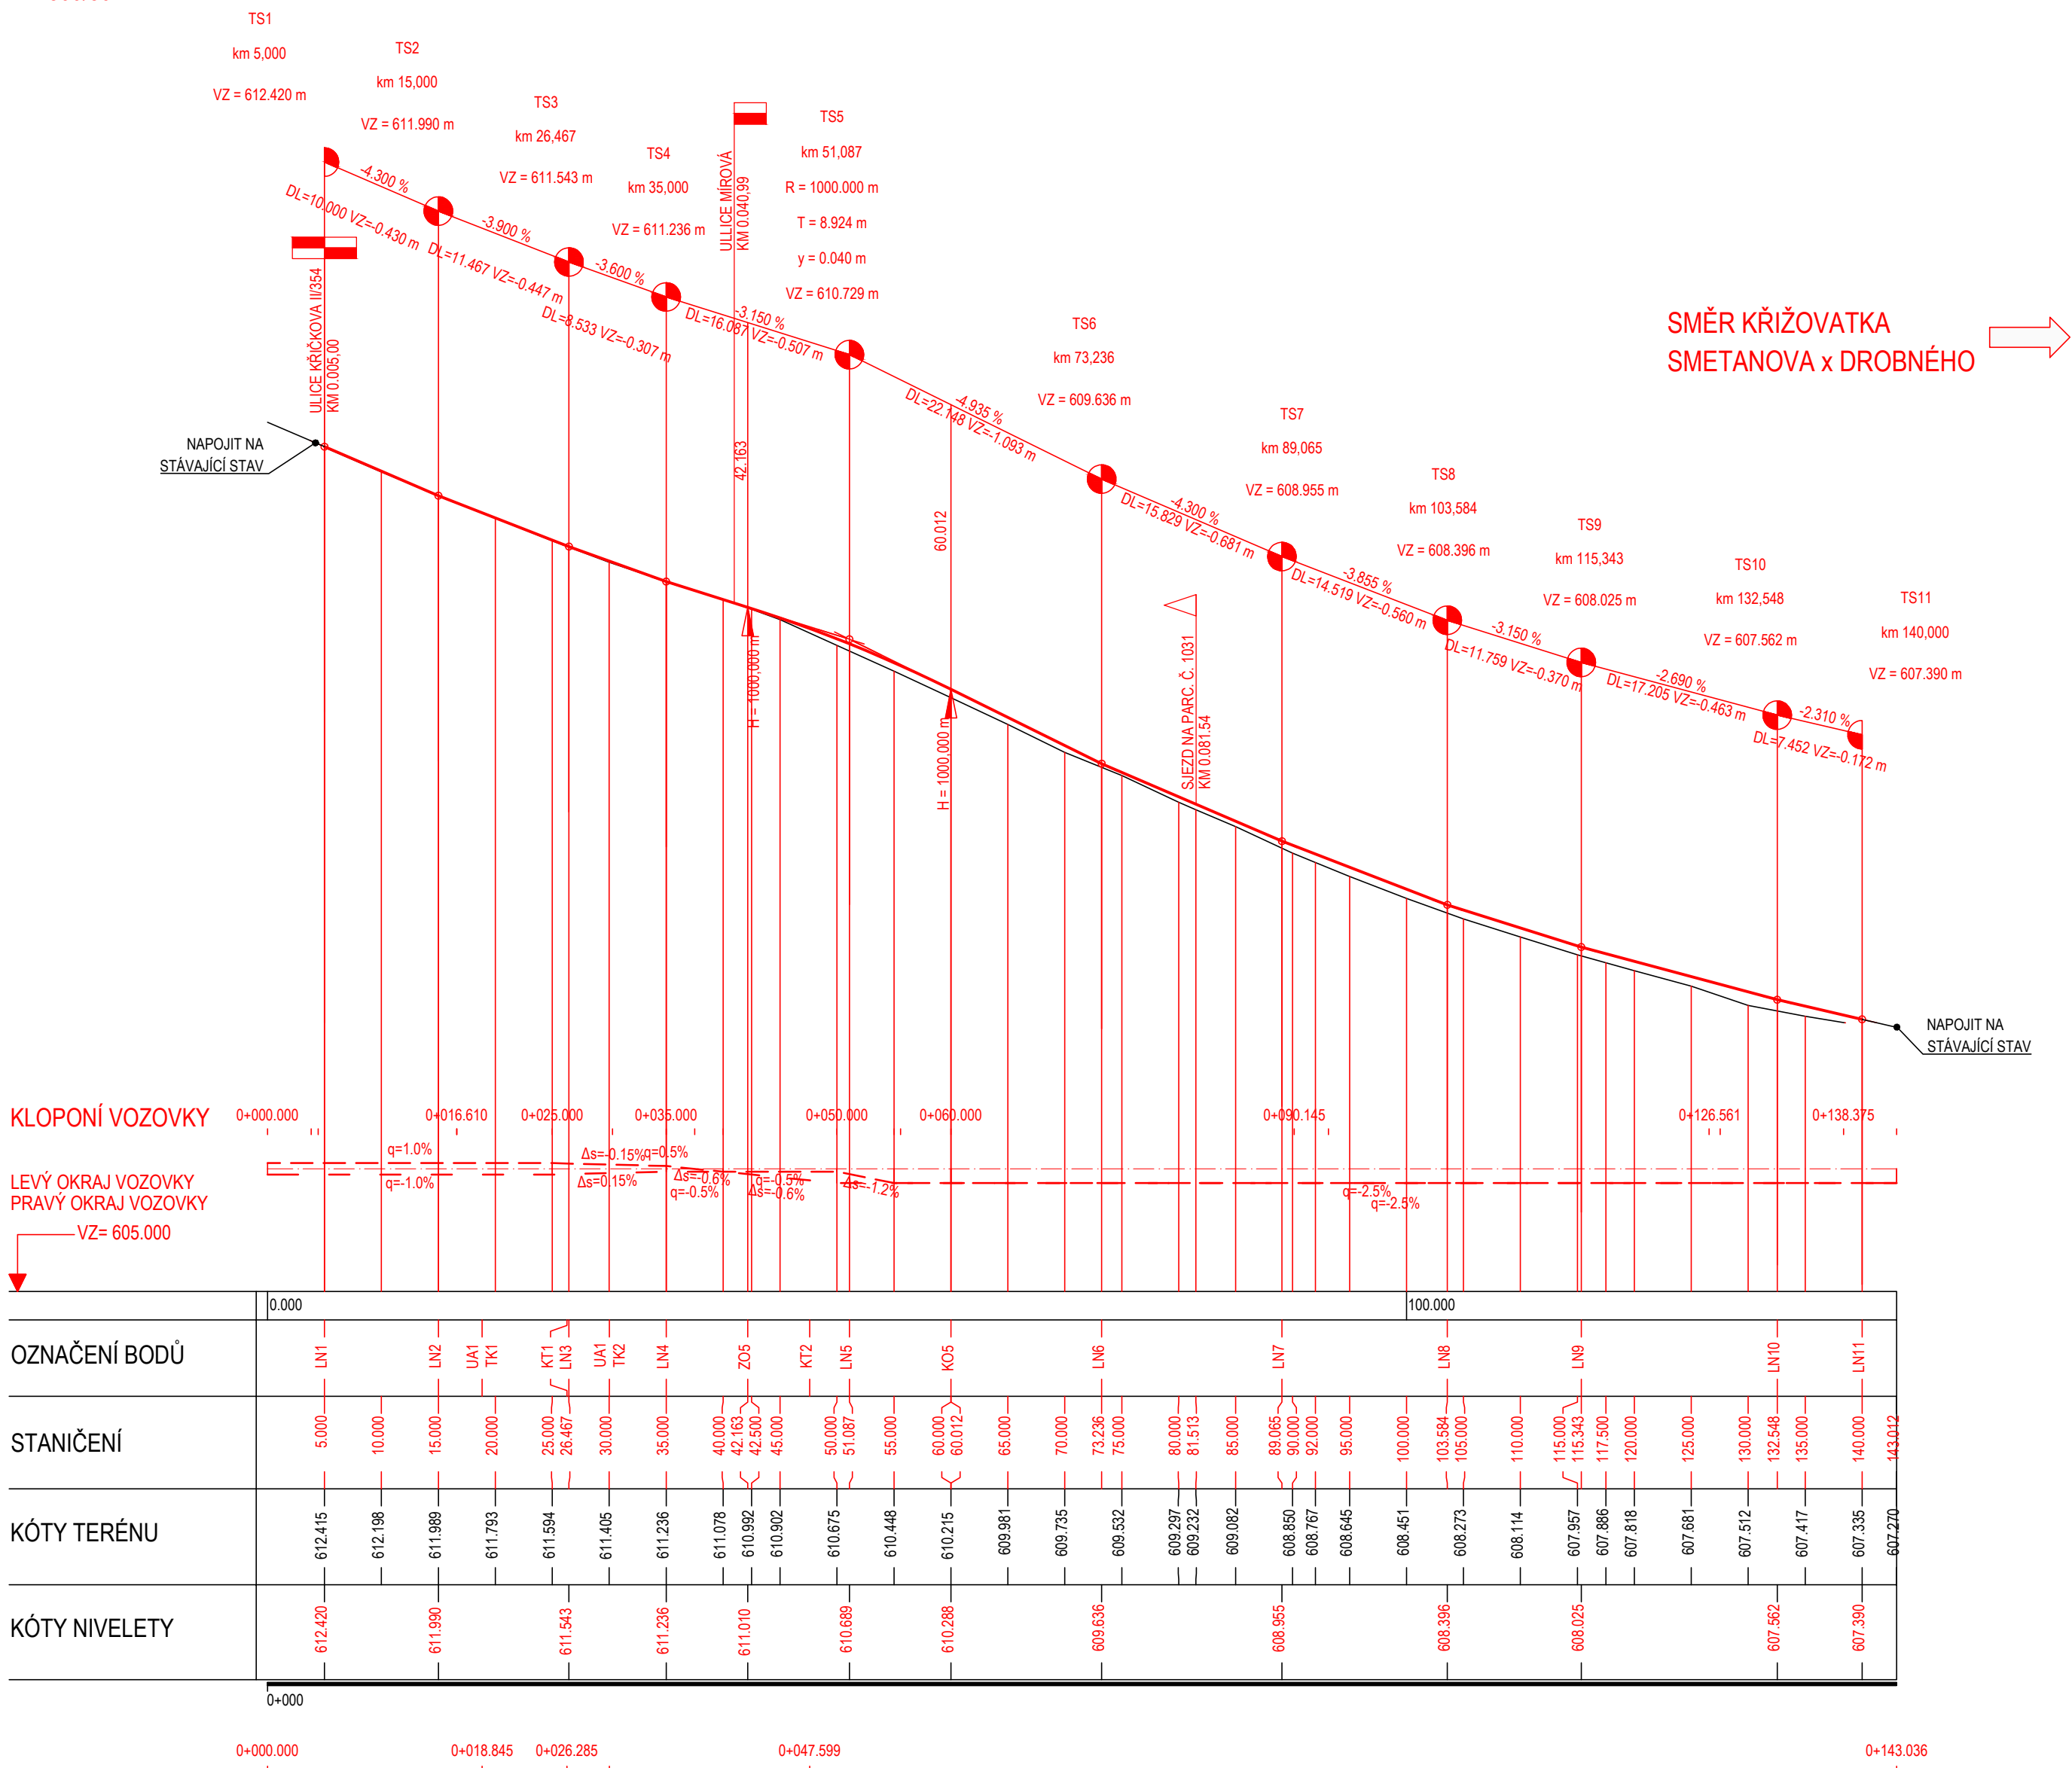

SMĚROVÉ POMĚRY

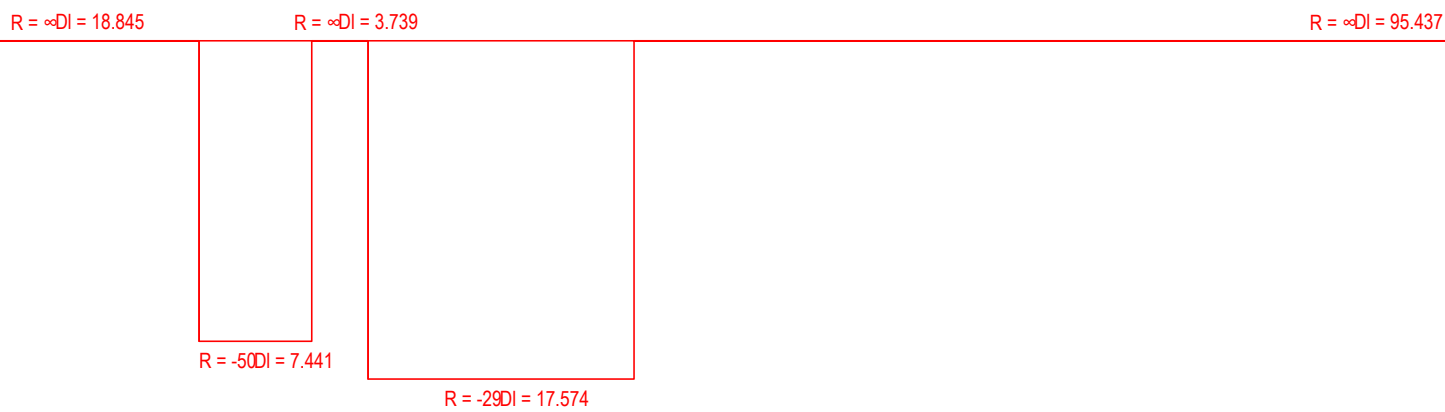

Objednatel projektu:	MĚSTO NOVÉ MĚSTO NA MORAVĚ Vratislavovo náměstí 103 592 31 Nové Město na Moravě	 Ing. Tomáš Petr Nad Vápencí 42, 592 42 Jimramov - Benátky tel.: (+420) 605 169 968 email: petr.projekt@gmail.com	
Zodp. projektant:	ING. TOMÁŠ PETR		
Zpracoval:	ING. TOMÁŠ PETR, ADÉLA OBORNÁ		
		Stupeň:	PDPS
Akce:	REKONSTRUKCE ULICE SMETANOVA ÚSEK DROBNÉHO - KŘÍČKOVA SO 101 POZEMNÍ KOMUNIKACE	Zák. č.:	089
		Datum:	10/2021
		Formát:	2,5 x A4
		Měřítko:	1:500/50
Obsah:	PODÉLNÝ PROFIL	Číslo přílohy:	Číslo paré:
		D.1.1.5	