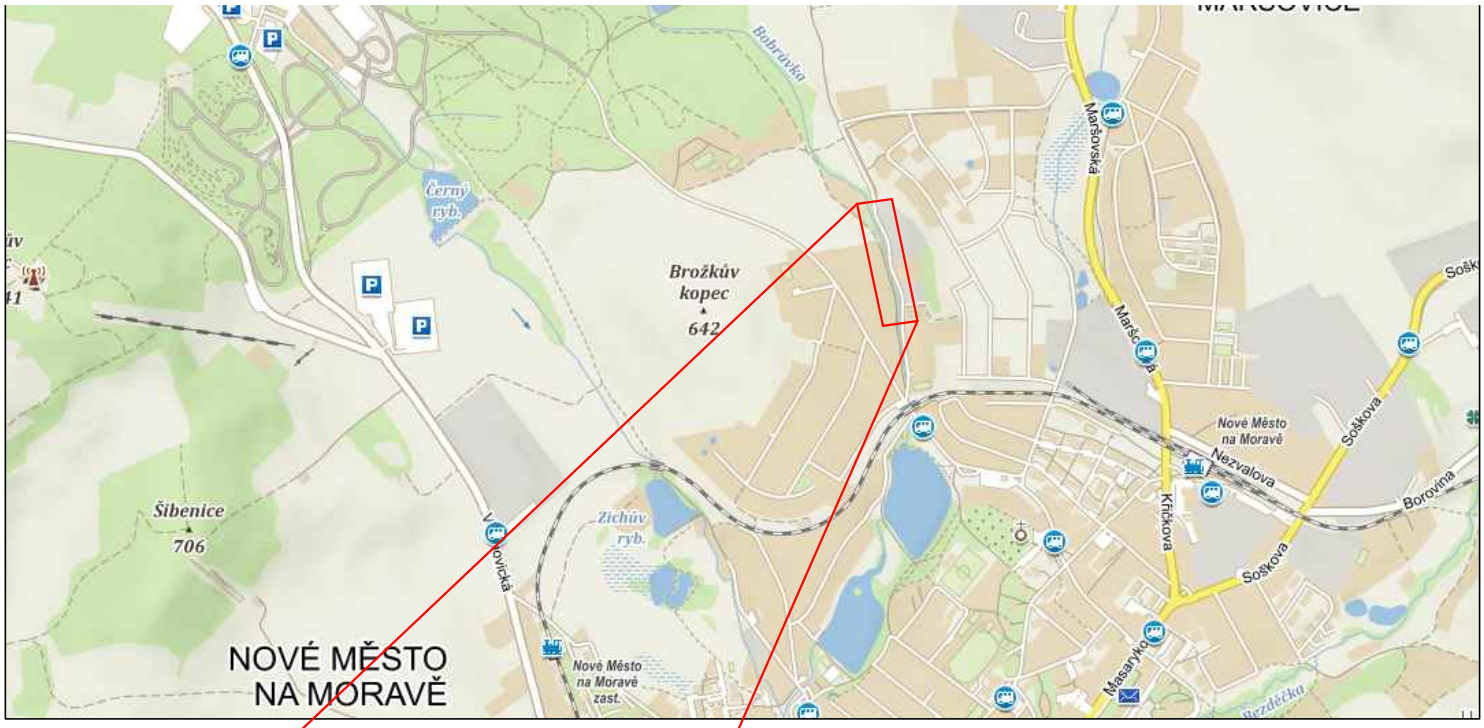

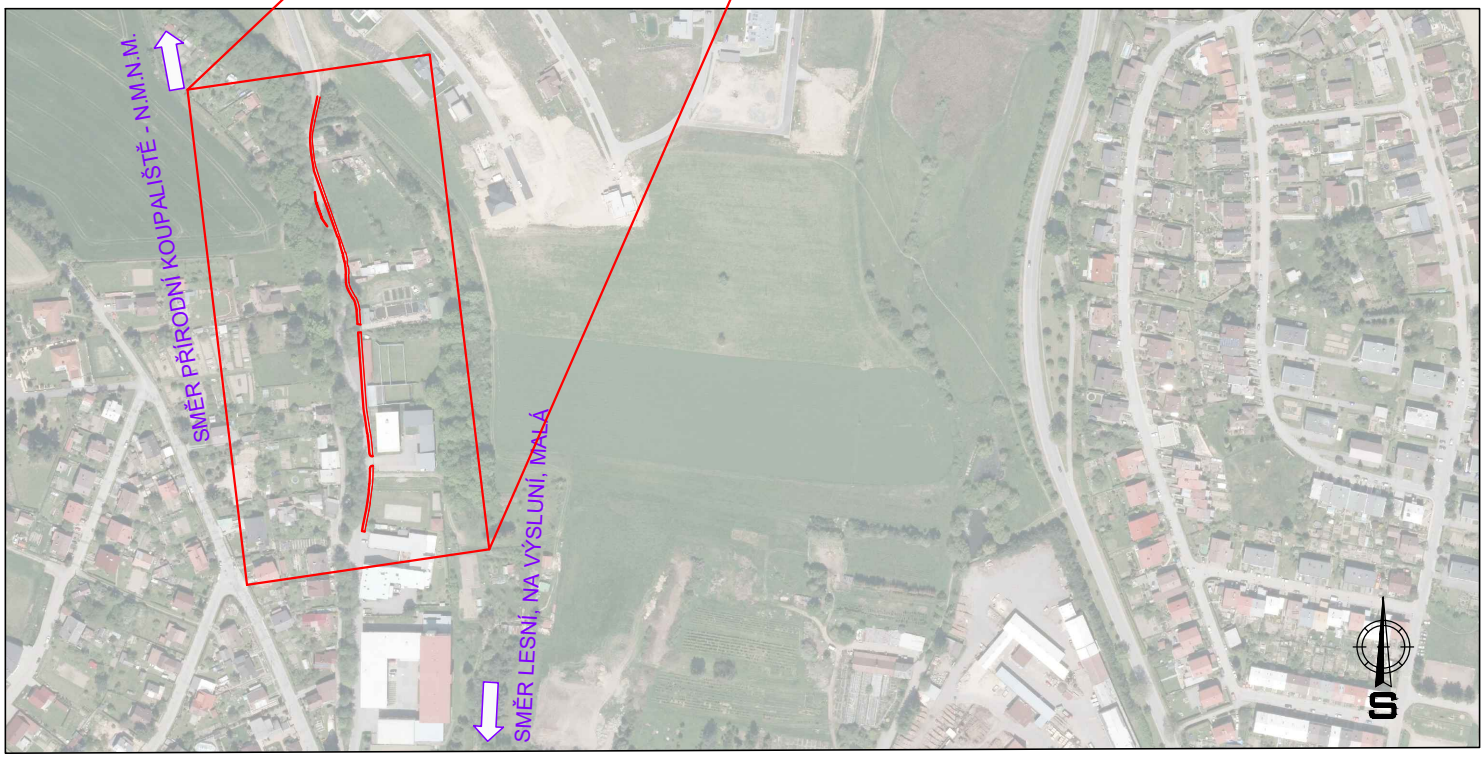

Objednatel projektu:	MĚSTO NOVÉ MĚSTO NA MORAVĚ Vratislavovo náměstí 103 592 31 Nové Město na Moravě	PETRPROJEKT Ing. Tomáš Petr Nad Vápenicí 42, 59242, Jimramov - Benátky tel.: (+420) 605 169 968 email: petr.projekt@gmail.com	
Zodp. projektant:	ING. TOMÁŠ PETR		
Zpracoval:	ING. TOMÁŠ PETR, JAN JELEN		
		Stupeň:	DUR + DSP + DPS
Akce: CHODNÍK BĚLISKO NOVÉ MĚSTO NA MORAVĚ		Zák. č.:	070
		Datum:	11/2020
		Formát:	1 x A4
		Měřítko.:	1:5000
Obsah: SITUAČNÍ VÝKRES ŠIRŠÍCH VZTAHŮ		Číslo přílohy: C.1	Číslo paré: