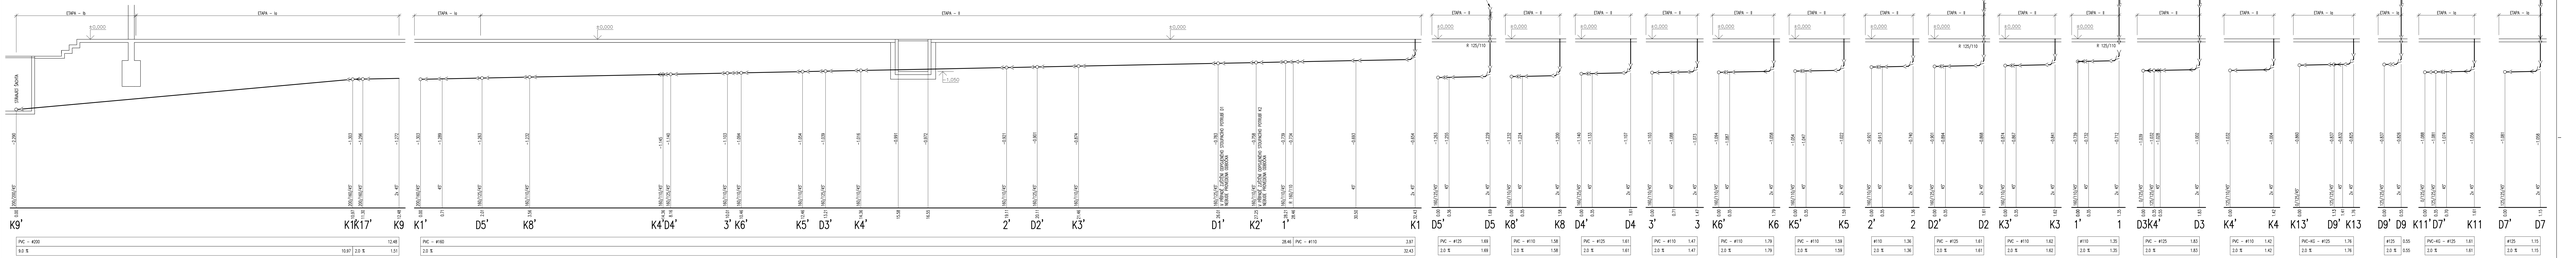

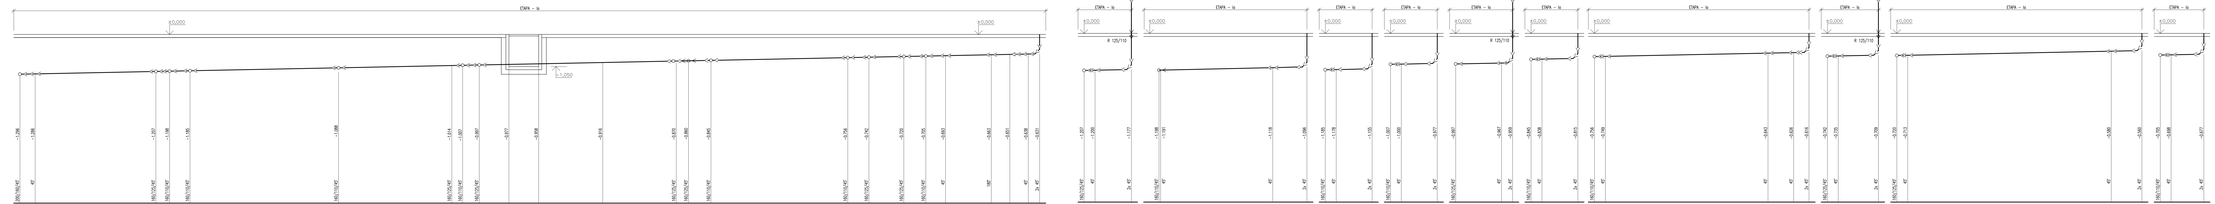

Stavba:
REKONSTRUKCE KANALIZACE 2.ZŠ
Leandra Čecha 860, 592 31 Nové Město na Moravě

TZB Group
generace ve stavebnictví

Investor:	Město Nová Město na Moravě Zámek 1, 592 31 Nové Město na Moravě	Projektant:	Ing. Lukáš Nekvinda Tel.: +420 604 211 211 lukas.nekvinda@tzb-group.cz Nám. Míru 1, 586 01 Jihlava
Zhot. projektant:	Ing. Lukáš Nekvinda	Vypracoval:	Ing. Lukáš Nekvinda
Stupeň:	ZTI	Soupis:	DVZ
Část:	PODÉLNÉ ŘEZY - KANALIZACE	Datum:	08/2019 Měřítko: 1:50
			02