
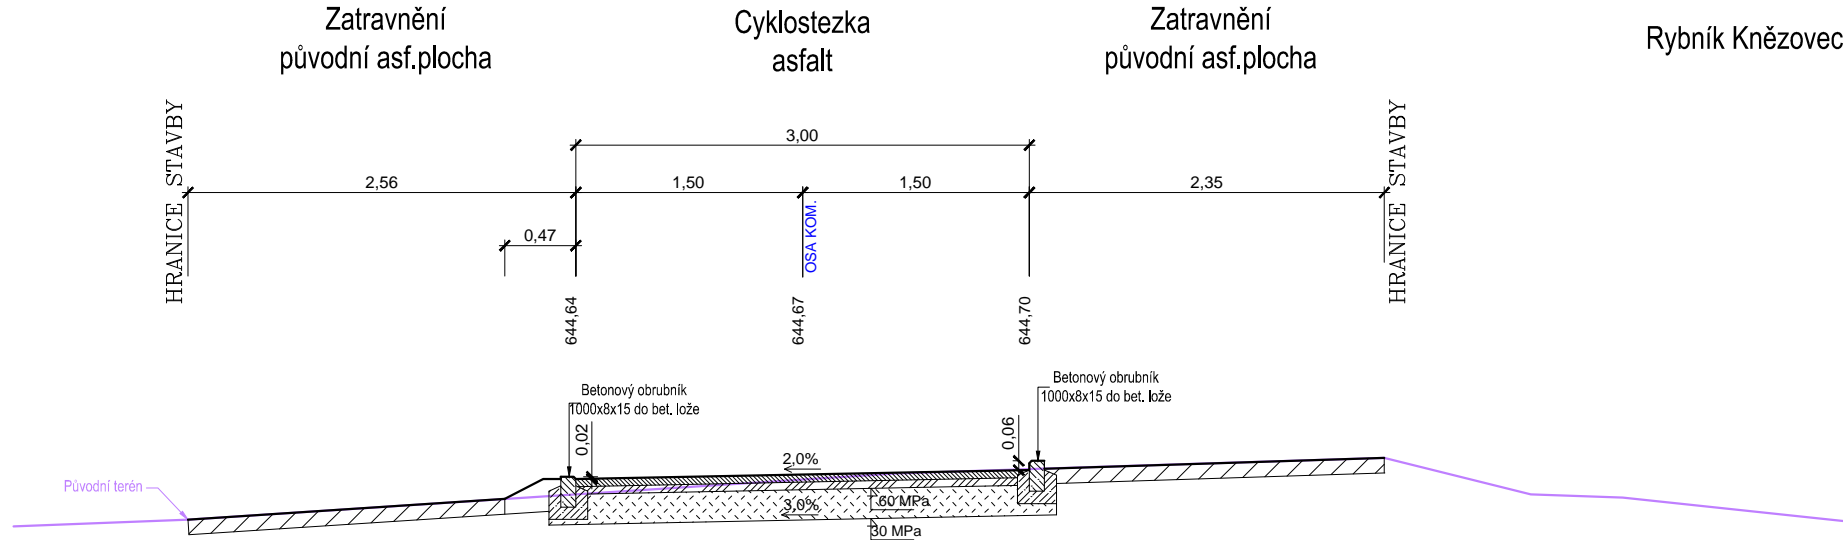


PRACOVNÍ PŘÍČNÉ ŘEZY M 1:100
PŘÍČNÝ ŘEZ 1-1


Cyklostezka úsek I

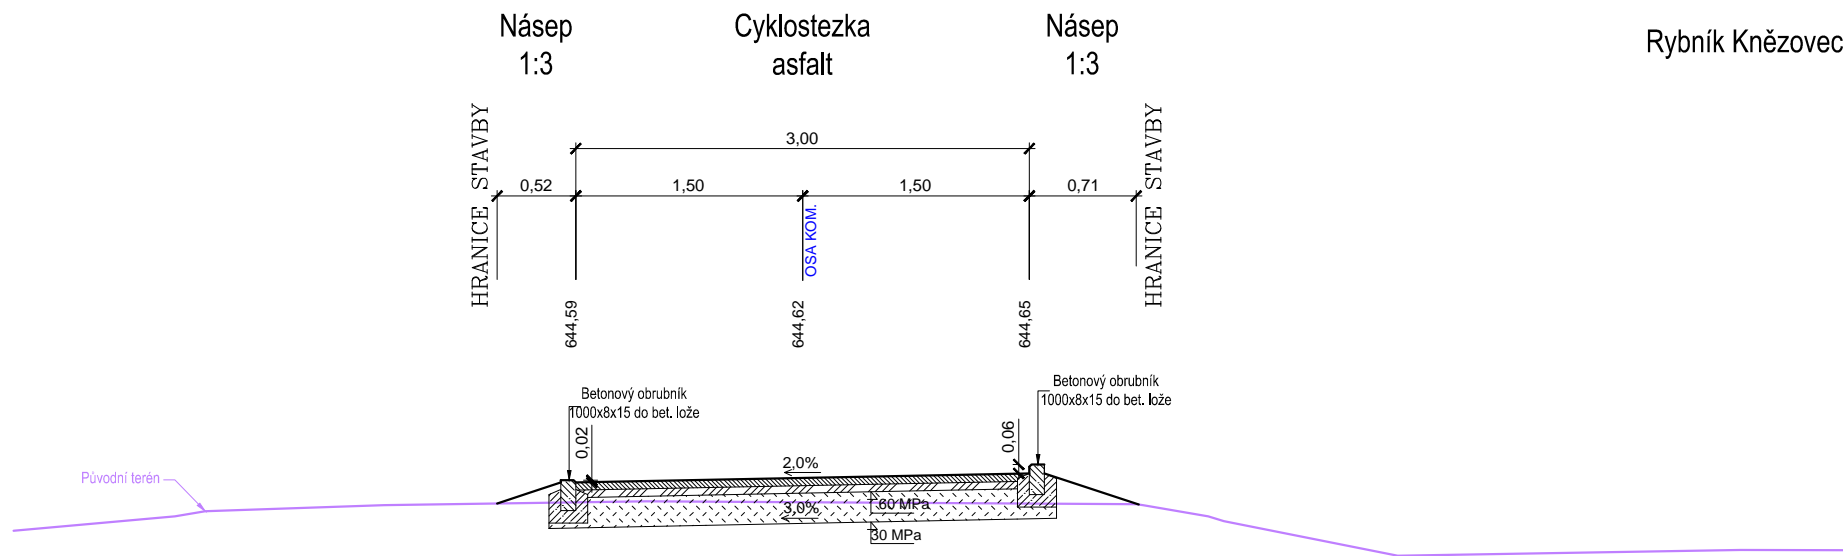


PŘÍČNÝ ŘEZ 2-2
Cyklostezka úsek I



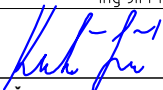
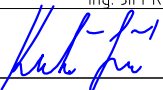
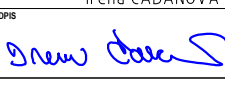


PŘÍČNÝ ŘEZ 3-3
Cyklostezka úsek II

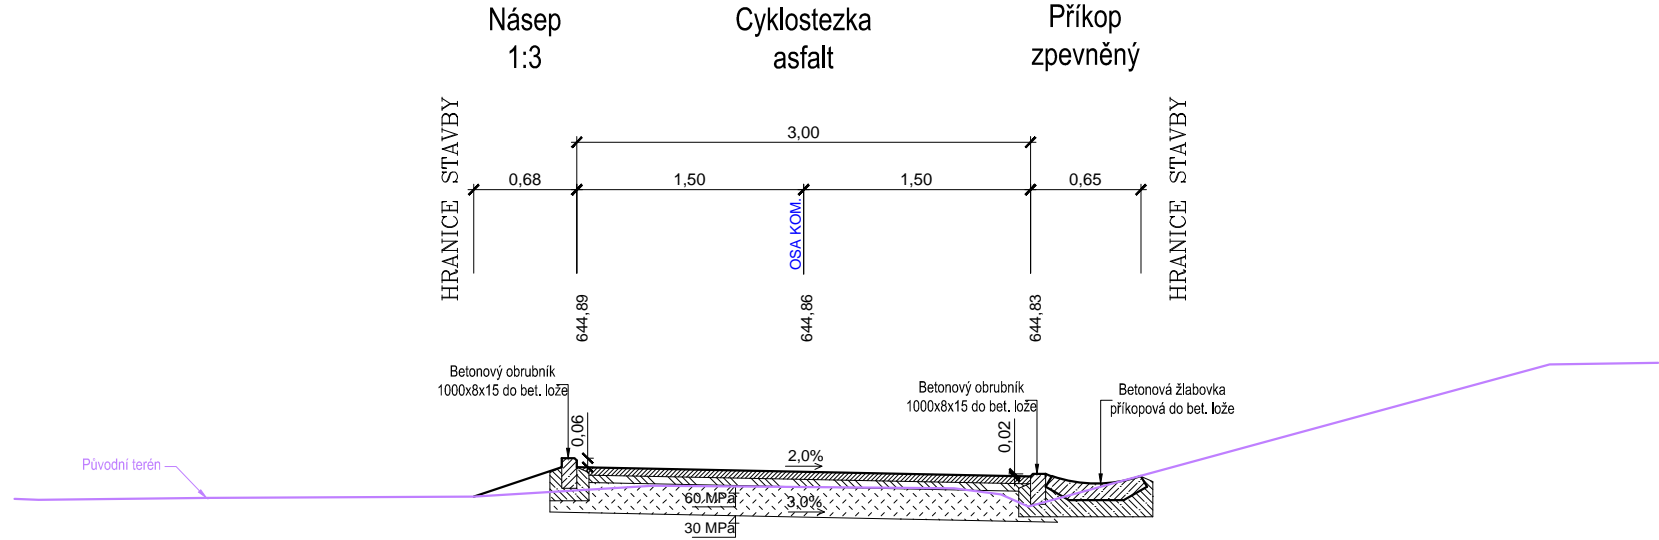

PŘÍČNÝ ŘEZ 4-4
Cyklostezka úsek II

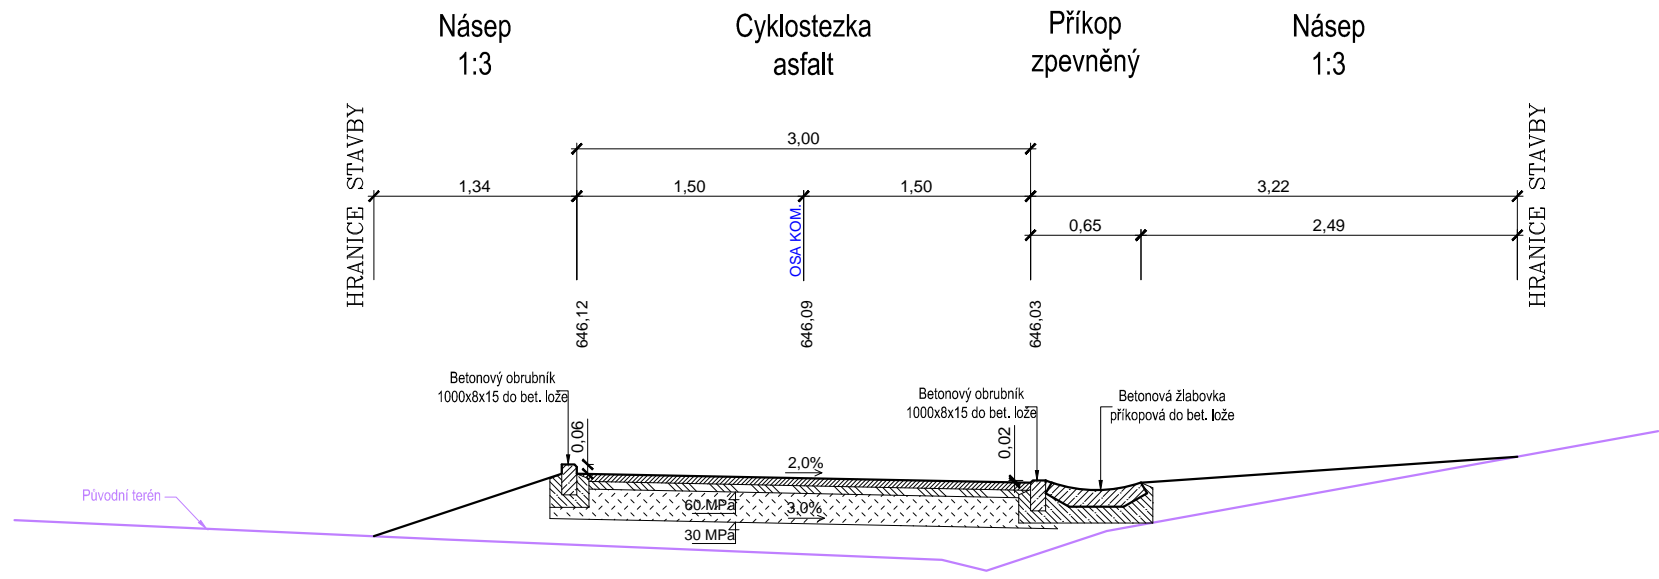

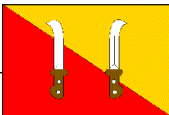CHODNÍK A CYKLOSTEZKA							
MARŠOVICE							
SPECIFIKACE STAVBY		Investor:				Č.paré	
		Město Nové Město na Moravě, Vratislavovo nám. 103, 592 31					
		Objednatel:					
		Město Nové Město na Moravě, Vratislavovo nám. 103, 592 31					
		v k.ú. 3408/5, 3408/6, 3408/10, 3408/25, 3410/2, 3410/5, 3432/20, 3432/23, 3432/24, 3432/25, 3432/26, 3432/27					
GENERALNÍ PROJEKTANT		Zodpovědný projektant		Vyracoval		Kreslil	Autorizováno
		Ing Jiří Kulíř		Ing Jiří Kulíř		Irena ČABANOVÁ	
							
		RAIL - ROAD DESIGN, třída ČSA 954/7, 500 03 Hradec Králové, gsm-774 860 987, tel:491616630, fax:491616630					
		Projekce a inženýring dopravních a pozemních staveb-geodetické služby-tvorba mapových děl-management ve stavebnictví					
IDENTIFIKACE PROJEKTU	stupeň dokumentace:	profesní část:		datum expedice:		datum editace:	měřítko:
	PDPS	F100		09/2013		09/2013	1:100
	zakázka:	název výkresu:					číslo výkresu:
	018/2013	PRACOVNÍ PŘÍČNÉ ŘEZY					B.5