
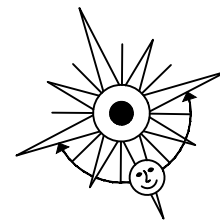


Pohled podélný :

Pohled příčný :

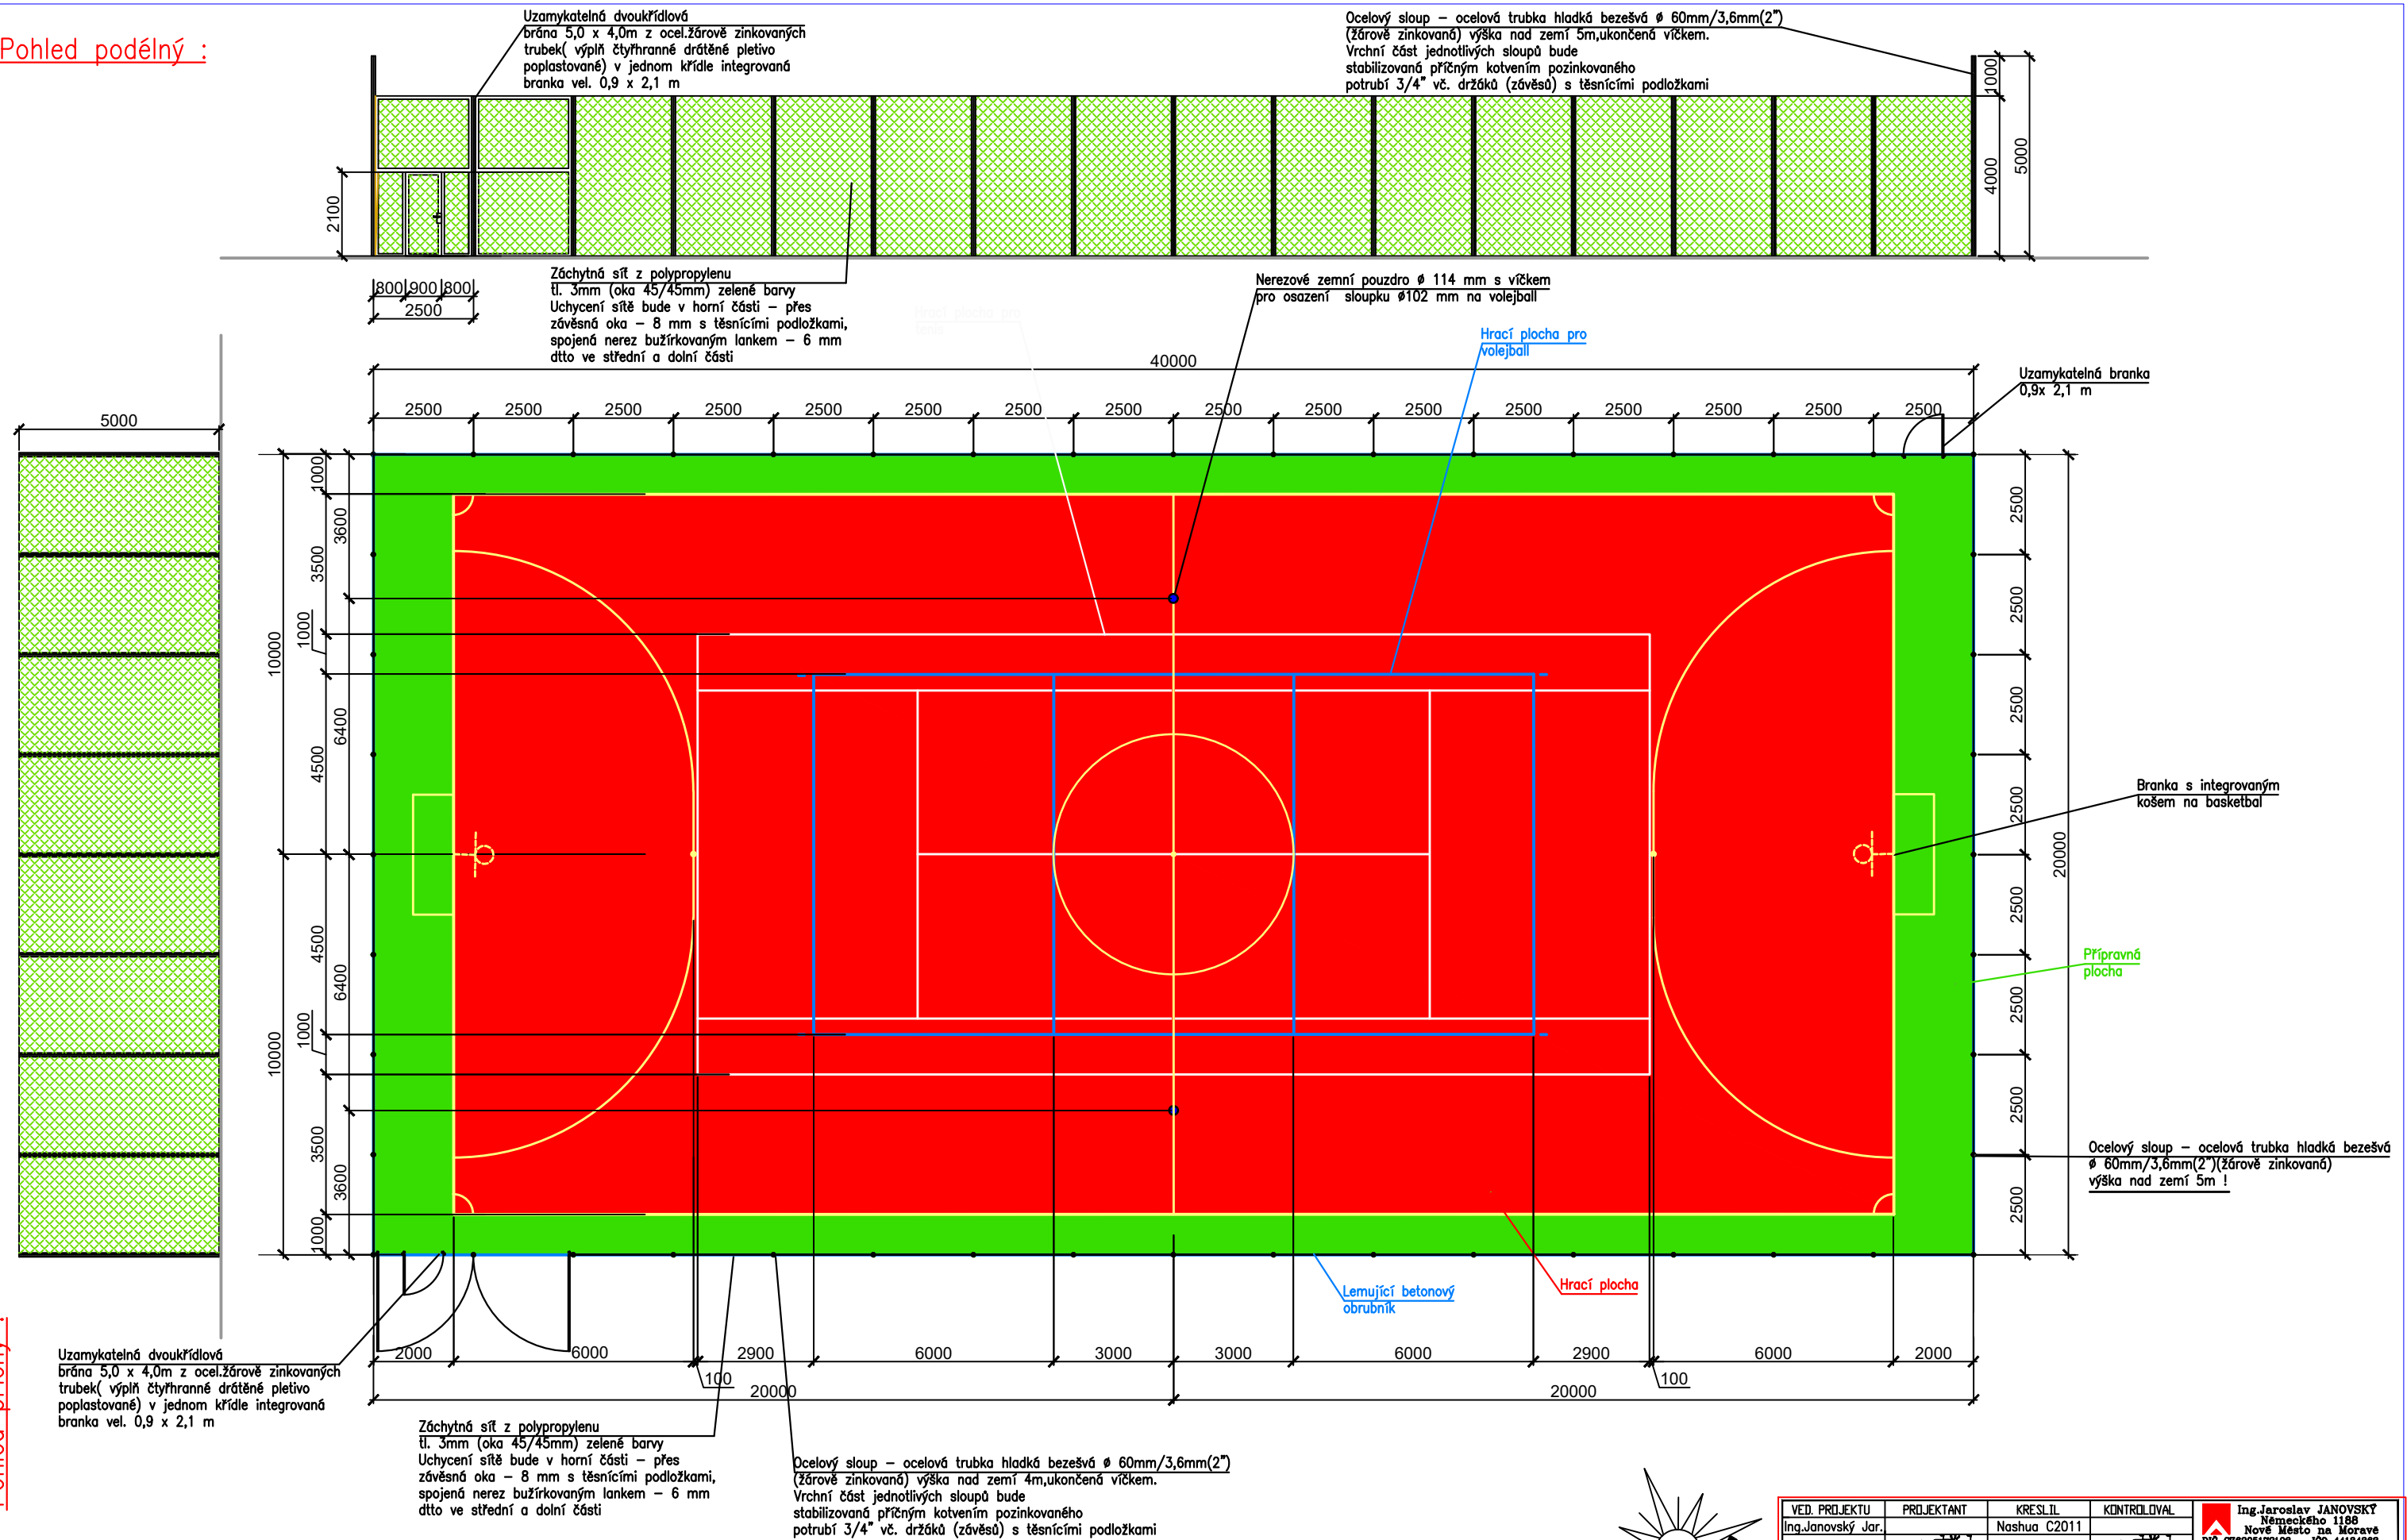

VED. PROJEKTU	PROJEKTANT	KRESLIL	KONTROLOVAL	Ing. Jaroslav JANOVSKÝ Německého 1188 Nové Město na Moravě DIČ CZ8205172193, IČO 44134363	
Ing. Janovský Jar.		Nashua C2011		FORMÁT	A3
INVESTOR	Město Nové Město na Moravě, Vratislavovo nám. 103			DATUM	09 /2021
MÍSTO STAVBY	k.ú. Nové Město na Moravě, p.č. 1583/1			ÚČEL	P.S.
Víceúčelové hřiště pro rekreační sport – Německého ulice				MĚŘÍTKO	1 : 150
				Č. ZAKÁZKY	33/ 21
				Č. ARCHIVNÍ	
Oplocení, barevné řešení				ČÍSLO KOPIE	ČÍSLO VÝKRESU
					04