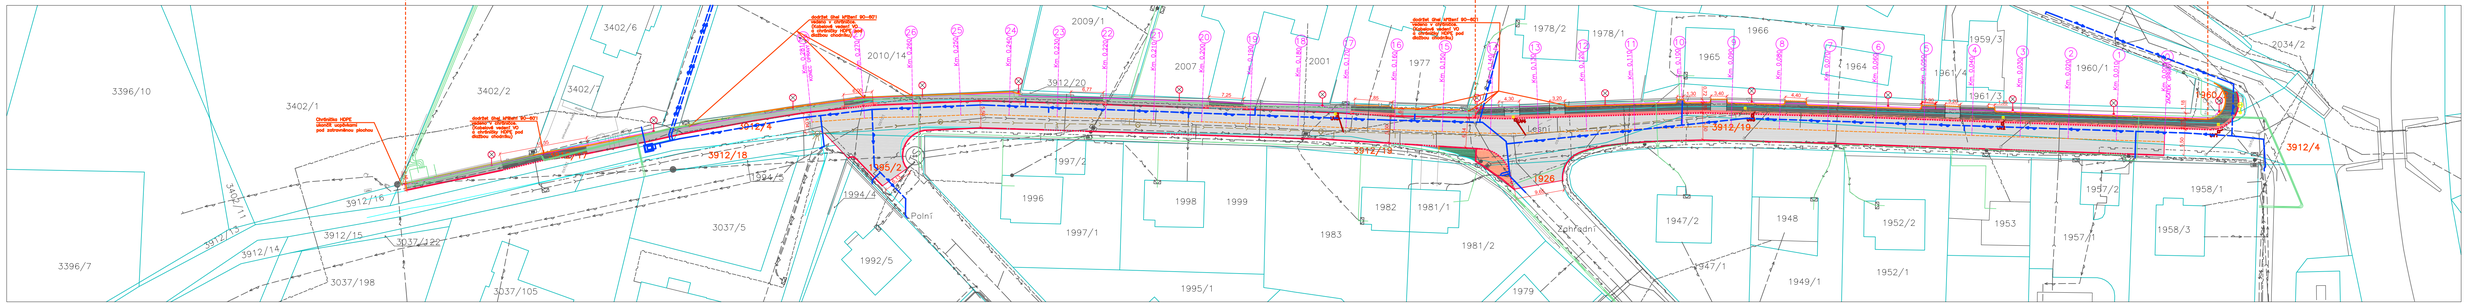KOORDINAČNÍ SITUACE M 1:500