SO.1 – DEMOLIČNÍ PRÁCE, KÁCENÍ 1:200

ČÁST 1

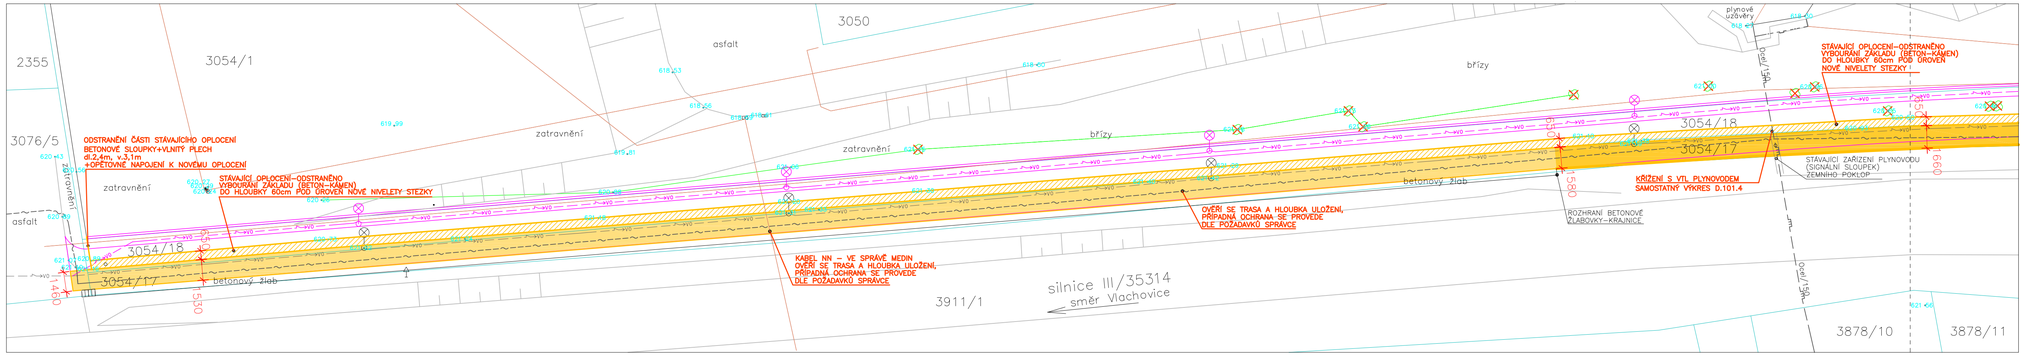

ČÁST 2

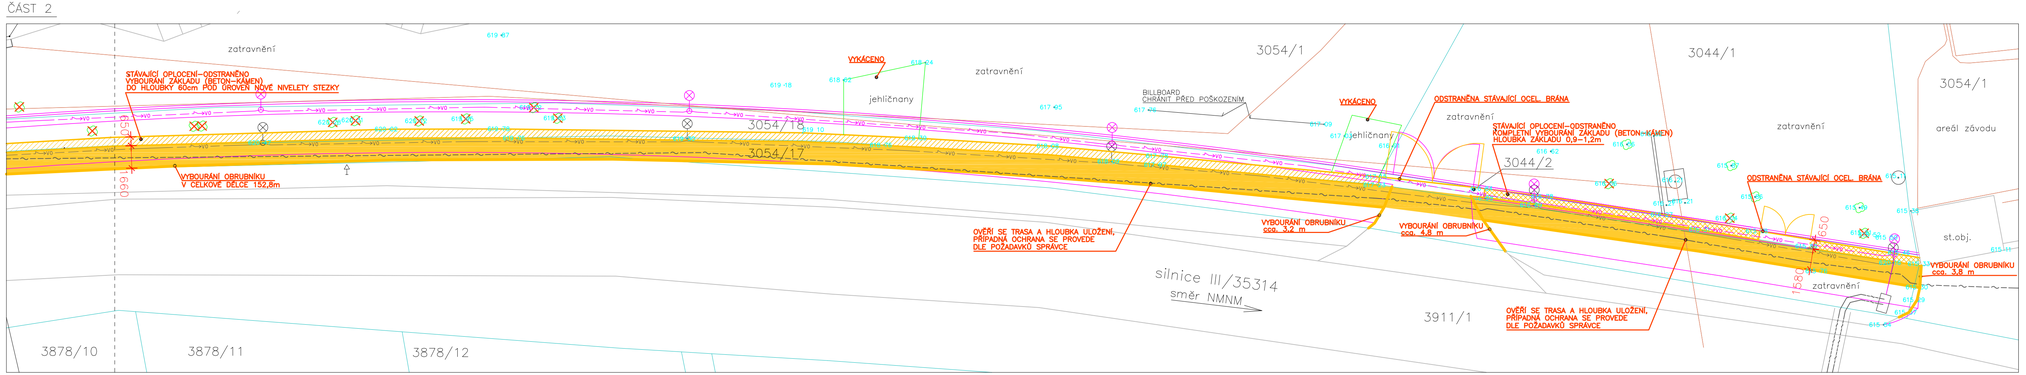

LEGENDA SÍTÍ

- NOVÉ PODZEMNÍ KABELOVÉ VEDENÍ VO
- STP VE SPRÁVĚ CETIN(02) – NEZNÁMÁ POLOHA
- PLYNOVOD – VE SPRÁVĚ RWE
- VODOVOD – VE SPRÁVĚ VAS
- NADZEMNÍ VEDENÍ VN – VE SPRÁVĚ E.ON
- IS VE VLASTNICTVÍ MEDIN – NEZNÁMÁ POLOHA!
- PODZEMNÍ KABELOVÉ VEDENÍ VO – VE SPRÁVĚ NMNM
- +OPTICKÝ KABEL – VE SPRÁVĚ KRAJE VYSOČINA
- OPTICKÝ KABEL – VE SPRÁVĚ KRAJE VYSOČINA

LEGENDA BAREV

- HRANICE PARCEL
- ZAMĚŘENÍ – HRANICE PLOCH
- ZAMĚŘENÍ – HRANICE PLOCH (ZATRAVNĚNÉ)
- HRANICE PLOCH – NEZAMĚŘENÉ
- NOVÉ OBJEKTY
- BOURANÉ OPLOCENÍ, VČETNĚ VYBOURÁNÍ ZÁKLADU DO HLOUBKY min.600 mm POD ÚROVEŇ NIVELETY NOVÉ STEZKY
- BOURANÉ OPLOCENÍ, VČETNĚ KOMPLETNÍHO VYBOURÁNÍ ZÁKLADU HLOUBKA ZÁKLADU 0,9–1,2 m POD U.T
- DOJDE K ROZŘEZÁVÁNÍ VRCHNÍ VRSTVY Z ASFALTOVÉHO BETONU ACO 11 DO HLOUBKY 40mm POD ÚROVEŇ STÁVAJÍCÍ NIVELETY, DALŠÍ VRSTVY BUDOU ZACHOVÁNY
- DOJDE K ROZŘEZÁVÁNÍ OBOU VRSTEV Z ASFALTOVÉHO BETONU ACO 11 A ACP 16+ DO HLOUBKY 90mm POD ÚROVEŇ STÁVAJÍCÍ NIVELETY, VČ. BOURANÍ OBRUB
- BOURANÝ OBRUBNÍK
- KÁCENÉ STROMY S VYDANÝM POVOLENÍM č. MJNMNM/38865/2015/Kem–ŽP/př./R DOJDE TAKÉ K ODSTRANĚNÍ PAŘEZŮ

POPIS DEMOLIČNÍCH PRACÍ A KÁCENÍ DŘEVIN

KÁCENÍ

KE KÁCENÍ DŘEVIN BYL VYDÁN SAMOSTATNÝ SOUHLAS č.j.MJNMNM/38865/2015/Kem–ŽP/př./R, V SOULADU S NÍM DOJDE KE KÁCENÍ 20 STROMŮ S OBVODEM KMENE VĚTŠÍM NEŽ 80 cm (MĚŘENO 130cm NAD TERÉNEM), DÁLE DOJDE KE KÁCENÍ cca. 29 STROMŮ A KEŘŮ (STROMY OZNAČENÉ ČERVENOU BARVOU), DOJDE K ODSTRANĚNÍ VŠECH PAŘEZŮ KÁCENÝCH STROMŮ.

DEMOLICE OPLOCENÍ

K DEMOLICI STÁVAJÍCÍHO OPLOCENÍ JE MOŽNO PŘISTOUPIT AŽ PO PROVEDENÍ PROVIZORNÍHO OPLOCENÍ KOLEM AREÁLU MEDIN. TEN MUSÍ BÝT ZAJIŠTĚN PROTI VSTUPU NEPOVOLANÝCH OSOB PO CELOU DOBU VÝSTAVBY.
STÁVAJÍCÍ OPLOCENÍ AREÁLU MEDIN SE SKLÁDÁ Z KAMENO–BETONOVÉ PODEZDÍVKY SE ZÁKLADEM DO HLOUBKY 0,9–1,1 m POD U.T, Z BETONOVÝCH SLOUPKŮ A OCELOVÝCH SÍTÍ. OPLOCENÍ BUDE KOMPLETNĚ ODSTRANĚNO A ZÁKLAD VYBOURÁN 0,6 m POD ÚROVEŇ NOVÉ NIVELETY STEZKY NEBO CELÝ (DLE ZAKRESLENÍ VE VÝKRESE).

Zodpovědný projektant	HIP	Vypracoval	
Ing. Jan Červinka	Ing. Jakub Dufek	Ing. Jakub Dufek	
Investor: Město Nové Město n. M., Vratislavovo nám. 103, 592 31			
Místo stavby: NMnM, par.č.3054/1,3054/17,3054/18,3044/1,3044/2,3076/5			
Okres: Žďár nad Sázavou	Kraj: Vysočina		

Akce:

CYKLOSTEZKA VLACHOVICKÁ, NOVÉ MĚSTO NA MORAVĚ

Obsah:

SO.1 DEMOLIČNÍ PRÁCE, KÁCENÍ DŘEVIN

ENVIGEST PRO s.r.o.
Zdárská 990
592 31 Nové Město na Moravě
IČ 29319382
www.envigest.cz
tel. +420566616825 envigest@envigest.cz

Formát	A2+ (940x420mm)
Datum	01/2022
Stupeň	DPS
Číslo zakázky	22P01
Měřítko	1:200
Číslo výkresu	D101.2

Jakákoliv šíření či rozmnožování tohoto materiálu či jeho částí a nakládání s ním pro jiný účel, než bylo určeno, je zakázáno a podléhá autorskému zákonu. Všechna práva vyhrazena.