



km 0,144 – křížení VTL plynovodu
ŘEZ A–A 1:50

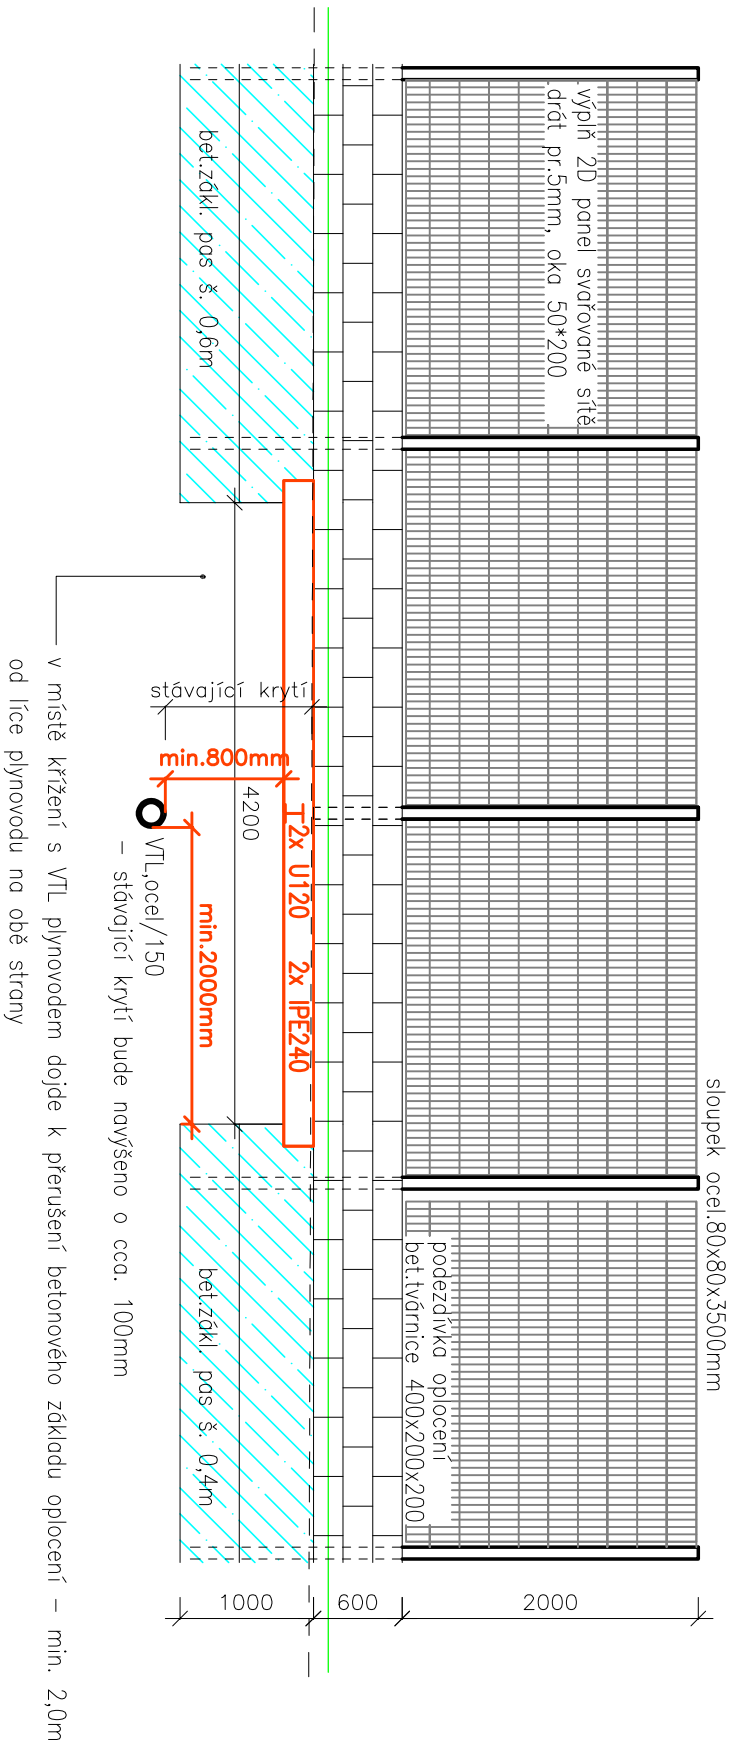

km 0,144 – křížení VTL plynovodu
PŮDORYS 1:50

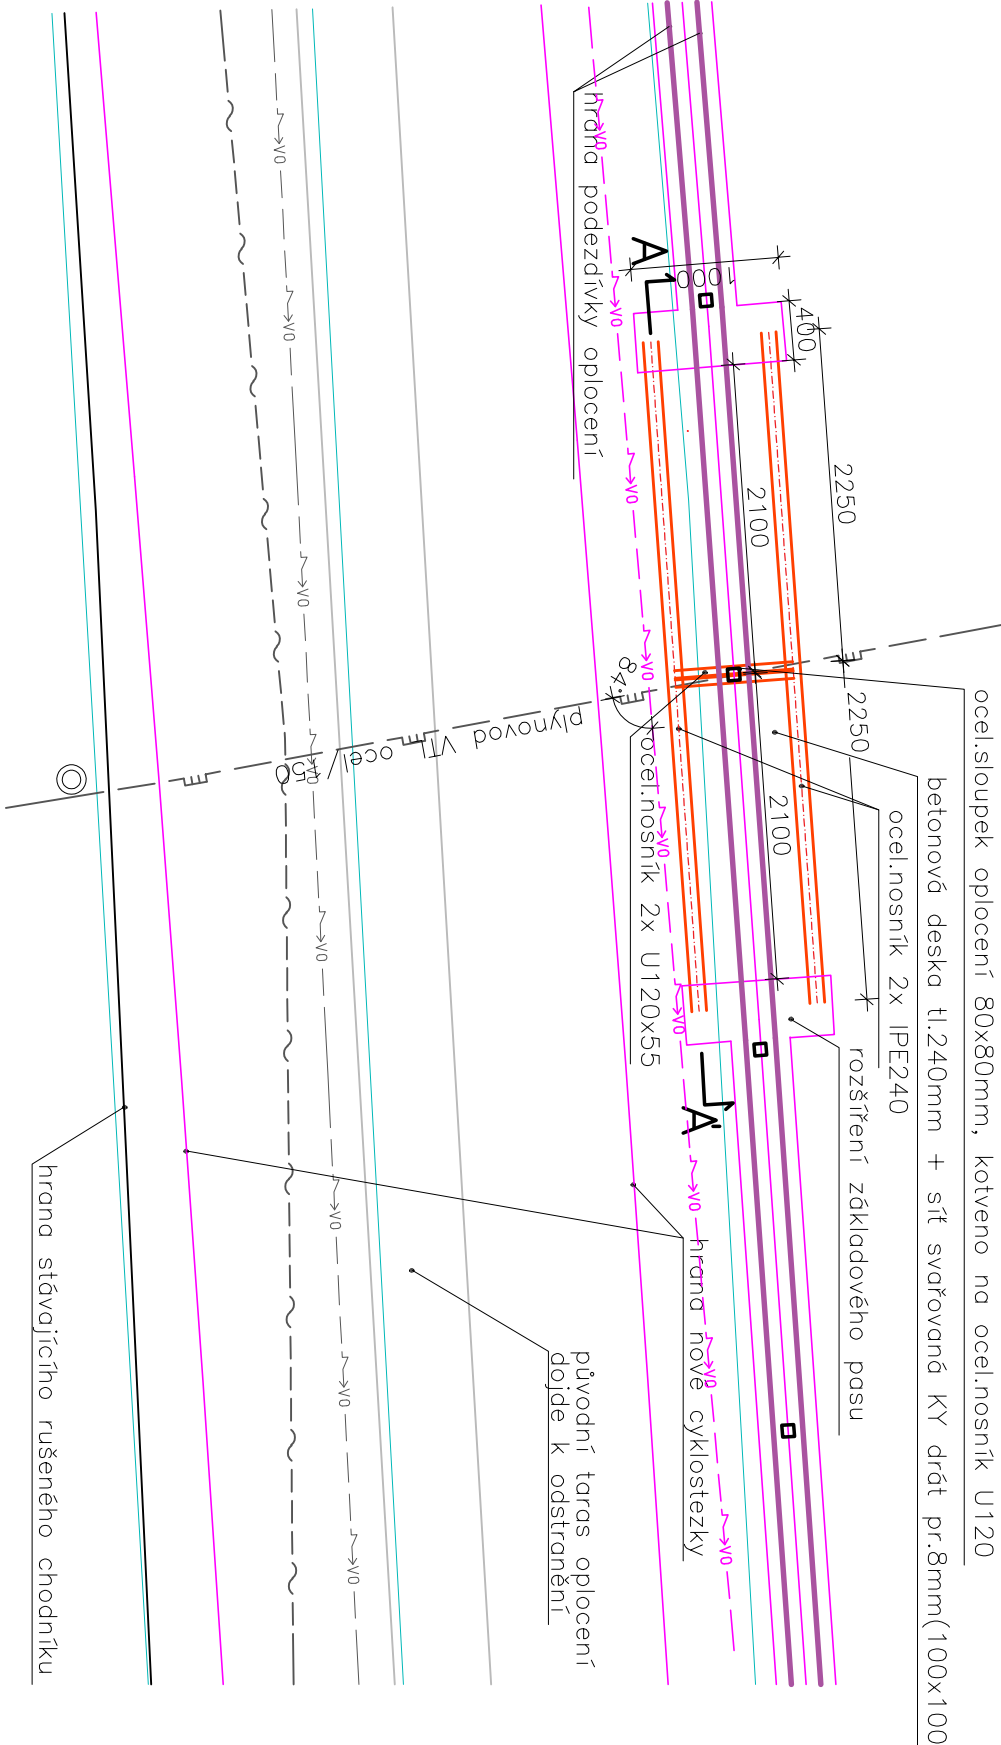

LEGENDA SÍTÍ

- NOVÉ PODZEMNÍ KABELOVÉ VEDENÍ VO
- STP VE SPRÁVĚ CETIN(O2) – NEZNAMÁ POLOHA
- PLYNOVOD – VE SPRÁVĚ GasNet
- PODZEMNÍ KABELOVÉ VEDENÍ VO – VE SPRÁVĚ NNMM
- +OPTICKÝ KABEL – VE SPRÁVĚ KRAJE VYSOČINA

LEGENDA BAREV

- HRANICE PARCEL
- ZAMĚŘENÍ – HRANICE PLOCH
- NOVÁ HRANA UPRAVENÉHO TERÉNU
- HRANICE PLOCH – NEZAMĚŘENÉ
- NOVÉ OBJEKTY (CYKLOSTEZKA, OPLOCENÍ)

Zodpovědný projektant		HIP	Vypracoval
Ing. Jan Červinka		Ing. Jakub Duřek	Ing. Jakub Duřek
Investor: Město Nové Město n. M., Vratislavovo nám. 103, 592 31			
Místo stavby: NMnM, par.č. 3054/1,3054/17,3054/18,3044/1,3044/2,3076/5			
Okres: Žďar nad Sázavou		Kraj: Vysočina	
Akce:			
CYKLOSTEZKA VLACHOVICKÁ, NOVÉ MĚSTO NA MORAVĚ			
Obsah: KŘÍŽENÍ S VTL PLYNOVODEM			
Formát		A3	
Datum		01/2022	
Stupeň		DPS	
Číslo zakázky		22P01	
Měřítko		Číslo výkresu	
1:50		D101.5	

ENVIGEST PRO s.r.o.

Žďárská 990
592 31 Nové Město na Moravě
IČ 29319382
www.envigest.cz
tel. +420566616825
envigest@envigest.cz