



VZOROVÉ PŘÍČNÉ ŘEZY M 1:50


VZOROVÝ PŘÍČNÝ ŘEZ A-A
Cyklostezka úsek II



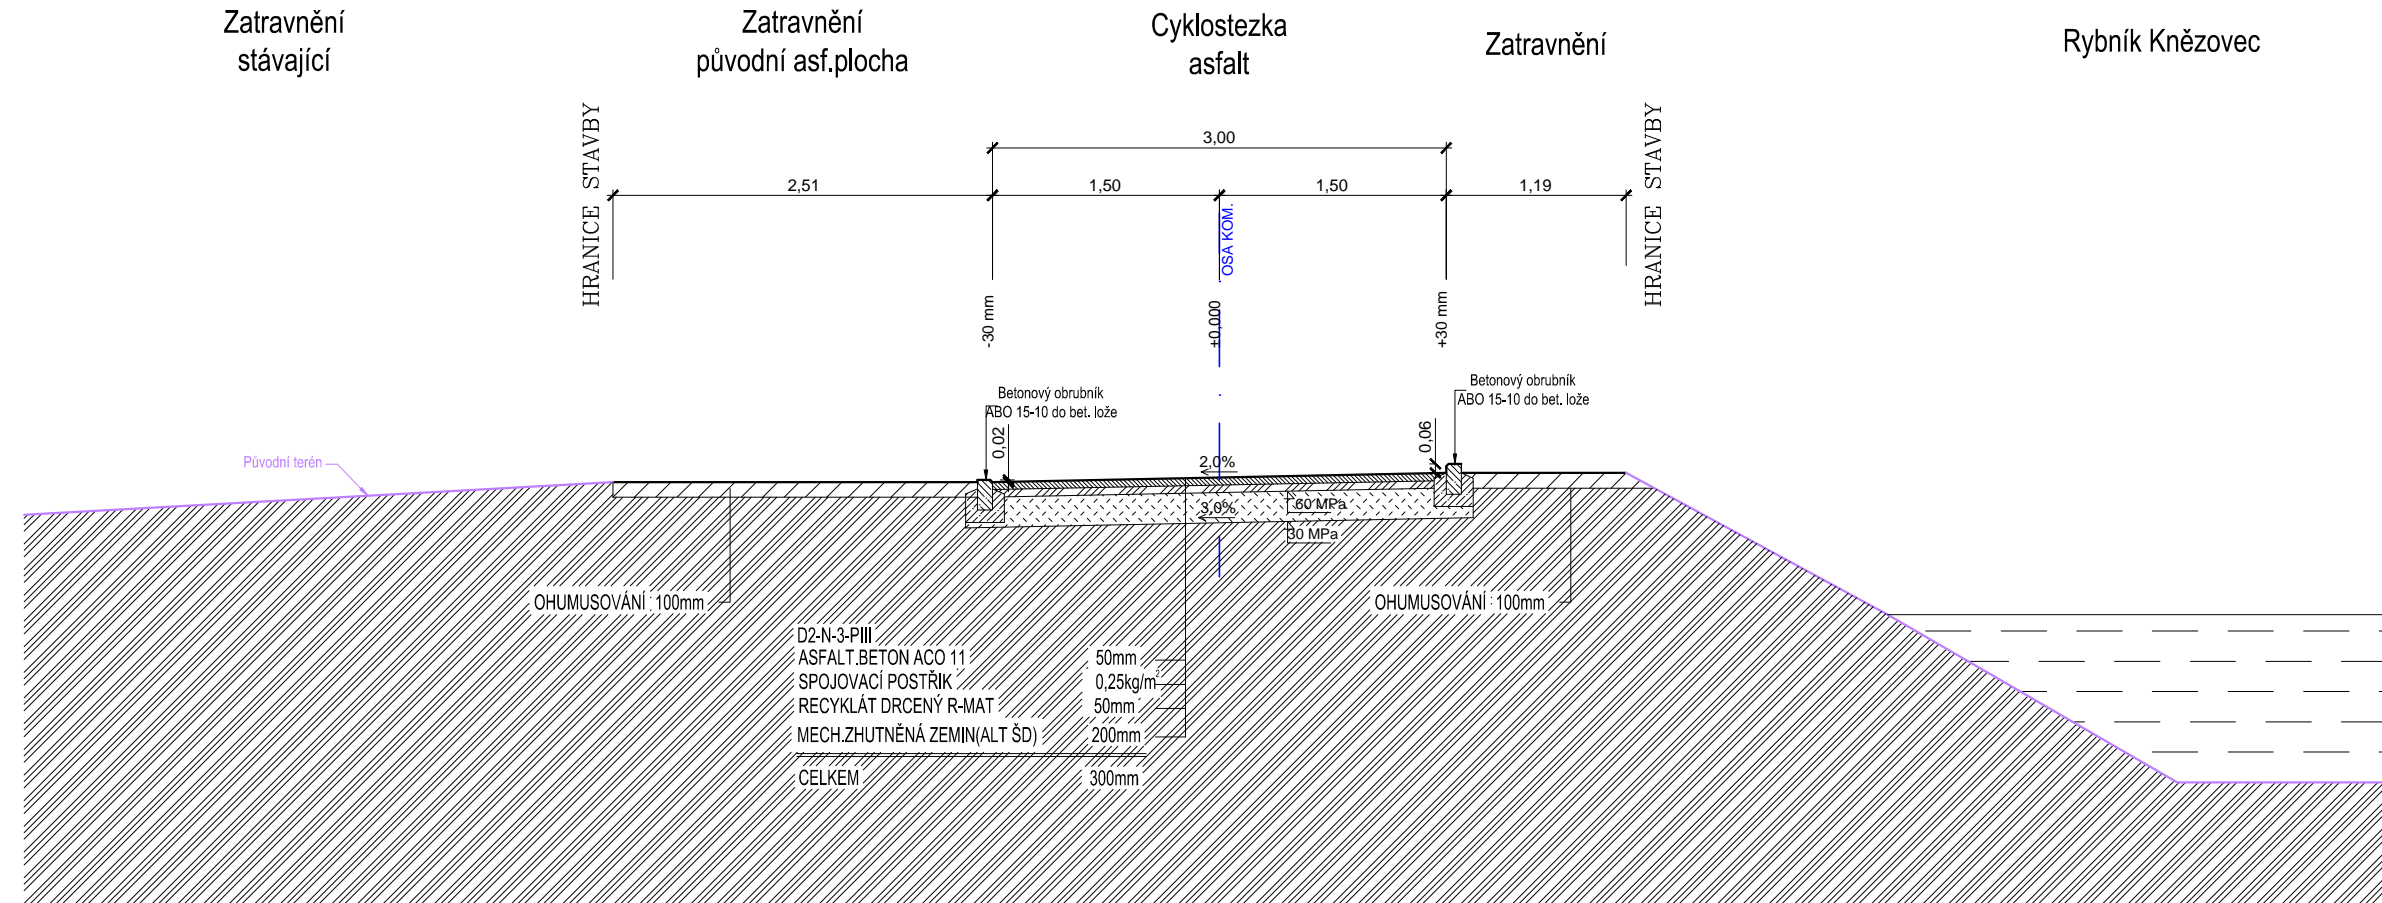


VZOROVÝ PŘÍČNÝ ŘEZ B-B
Cyklostezka úsek III

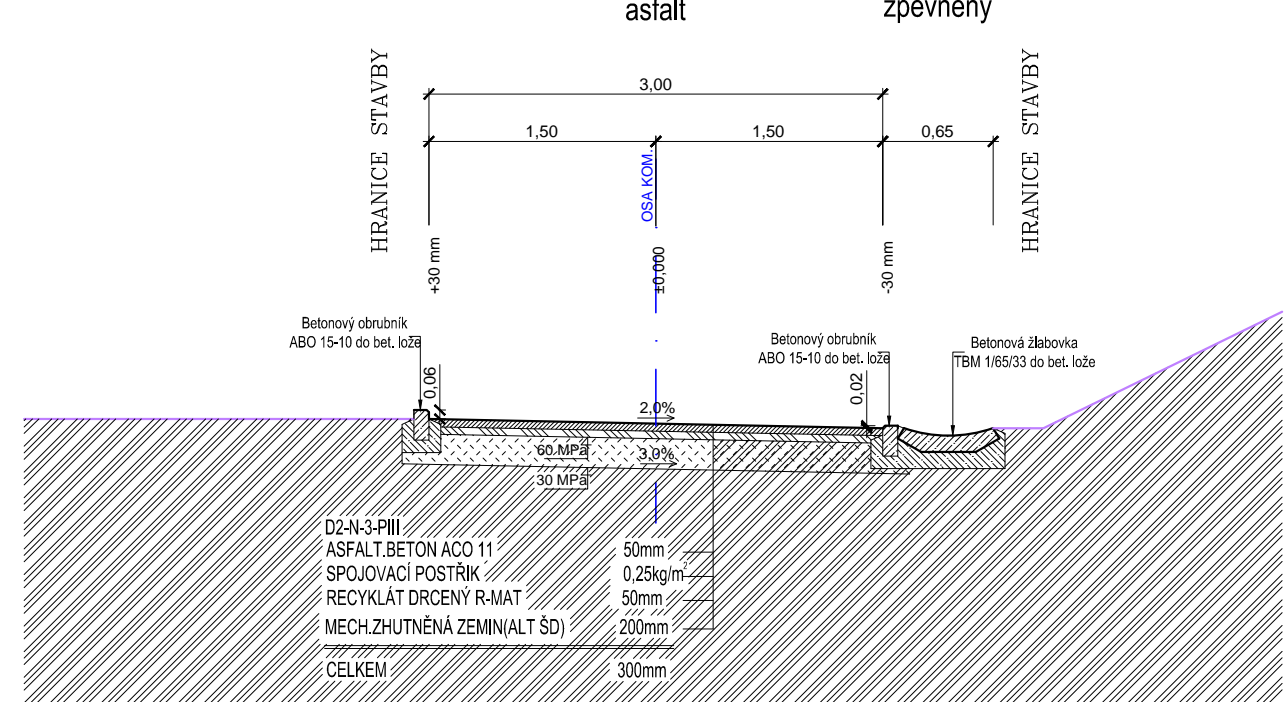

VZOROVÝ POHLED
Propustek

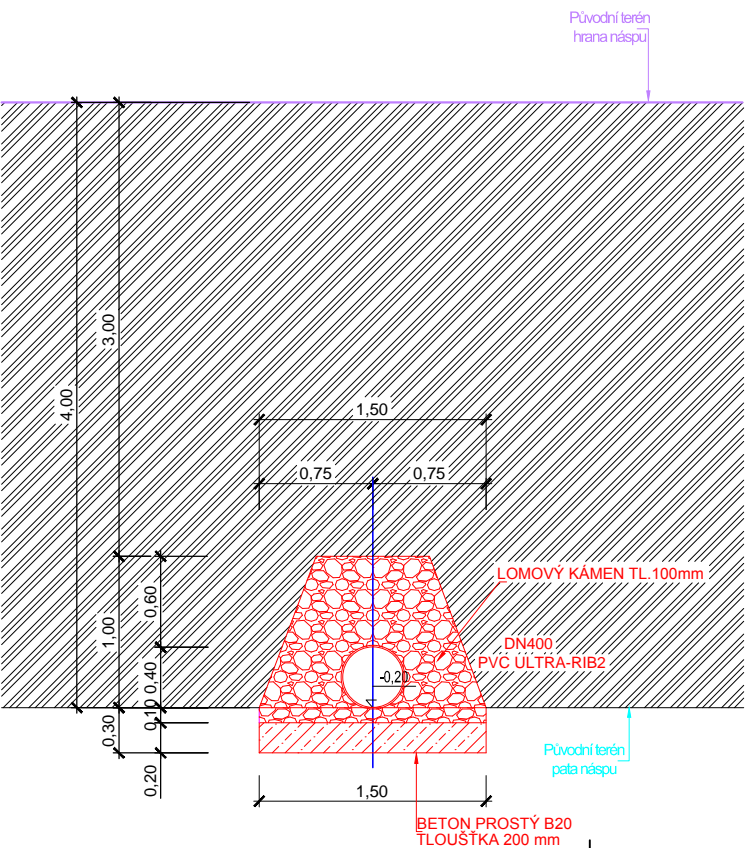

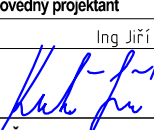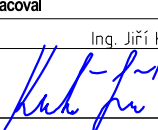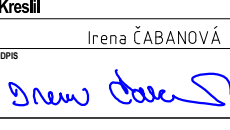CHODNÍK A CYKLOSTEZKA						
MARŠOVICE						
SPECIFIKACE STAVBY		Investor:			Č.paré	
		Město Nové Město na Moravě, Vratislavovo nám. 103, 592 31				
		Objednatel:				
Město Nové Město na Moravě, Vratislavovo nám. 103, 592 31						
v k.ú. 3408/5, 3408/6, 3408/10, 3408/25, 3410/2, 3410/5, 3432/20, 3432/23, 3432/24, 3432/25, 3432/26, 3432/27						
GENERALNÍ PROJEKTANT		Zodpovědný projektant		Vypracoval	Kreslil	Autorizováno
		Ing. Jiří Kulič		Ing. Jiří Kulič	Irena ČABANOVÁ	
						
RAIL - ROAD DESIGN, třída ČSA 954/7, 500 03 Hradec Králové,gsm:774 860 987, tel:491616630,fax:491616630						
Projekce a inženýring dopravních a pozemních staveb-geodetické služby-tvorba mapových děl-management ve stavebnictví						
IDENTIFIKACE PROJEKTU	stupeň dokumentace:	profesní část:	datum expedice:	datum editace:	měřítko:	
	PDPS	F100	09/2013	09/2013	1:50	
	zakázka:	název výkresu:	VZOROVÉ PŘÍČNÉ ŘEZY			číslo výkresu:
018/2013					B.4	