



CHODNÍK "A"

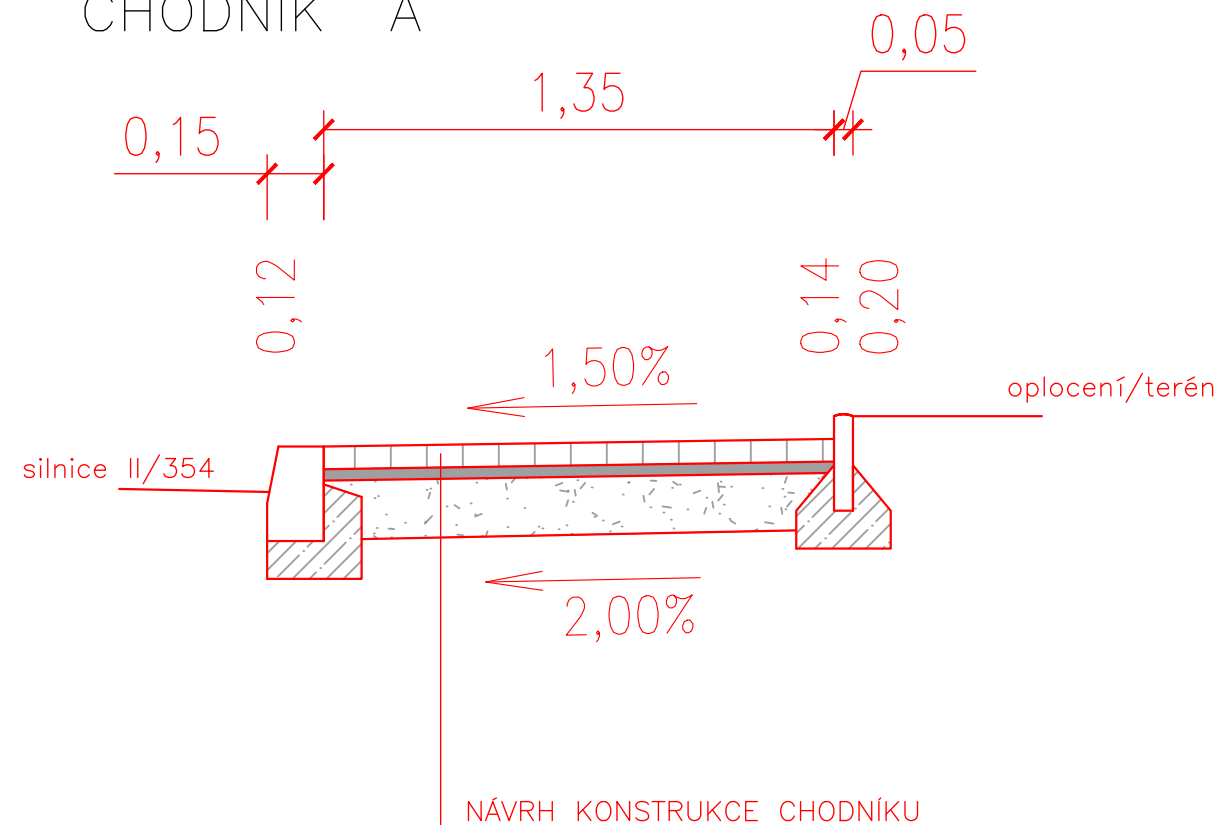



BETONOVÁ DLAŽBA (ZÁMKOVÁ)	DL	60 mm	(ČSN 73 6131)
LOŽE DLAŽBY – KAMENIVO 4/8	HDK 4/8	30 mm	(ČSN 73 6131)
ŠTĚRKODRŤ (Edef2min=50MPa)	ŠDA	150 mm	(ČSN 73 6126–1)
UROVNÁNÍ PODLOŽÍ – ŠTĚRK 0/63	ŠDB	100 mm	(ČSN 73 6126–1)

CHODNÍK/VJEZD "B"

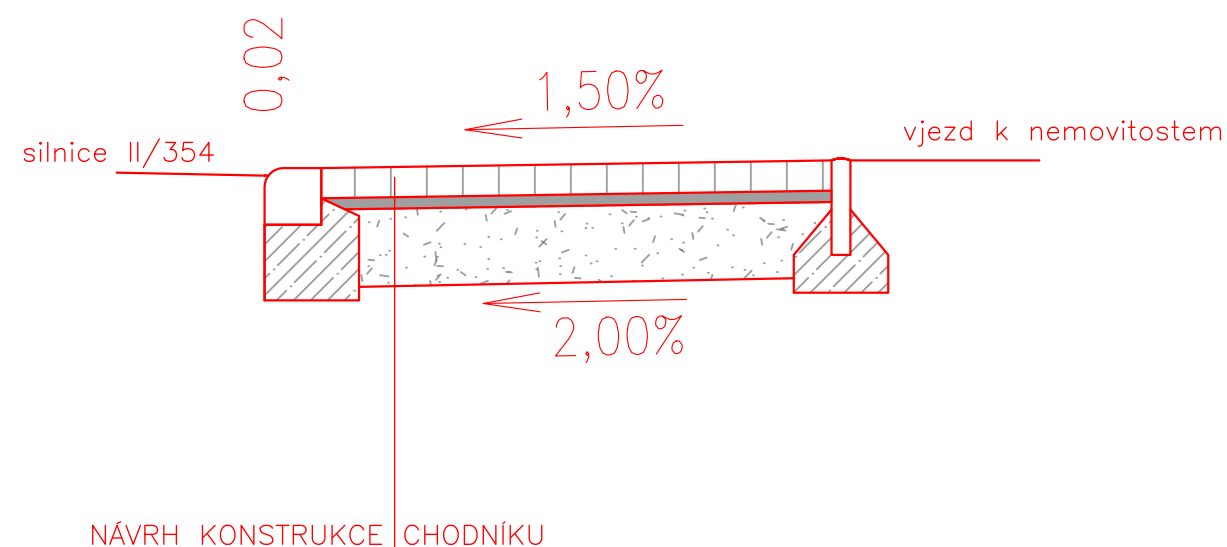

BETONOVÁ DLAŽBA (ZÁMKOVÁ)	DL	80 mm	(ČSN 73 6131)
LOŽE DLAŽBY – KAMENIVO 4/8	HDK 4/8	30 mm	(ČSN 73 6131)
ŠTĚRKODRŤ (Edef2min=60MPa)	ŠDA	200 mm	(ČSN 73 6126–1)
UROVNÁNÍ PODLOŽÍ – ŠTĚRK 0/63	ŠDB	100 mm	(ČSN 73 6126–1)

DETAILY – OSAZENÍ OBRUBNÍKŮ

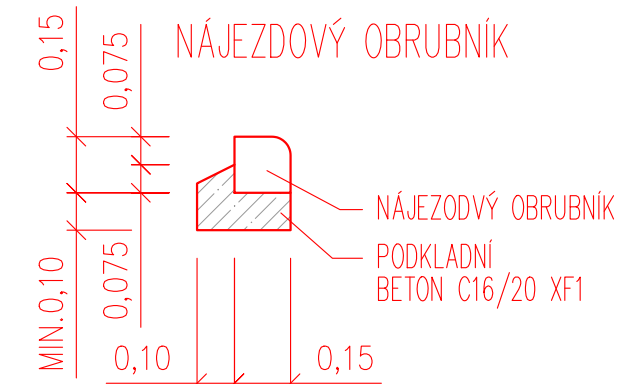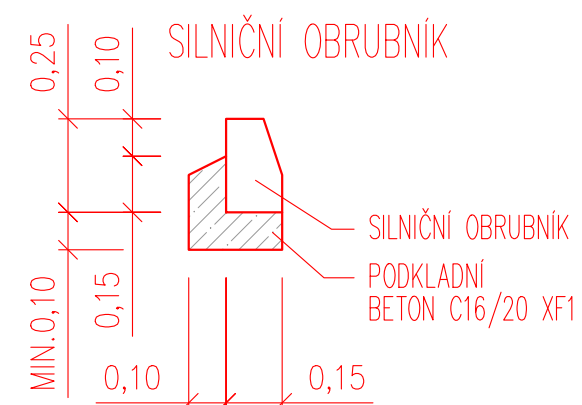

ZODPOVĚDNÝ PROJEKTANT: Ing. Julius Janeba		TECHNICKÁ KONTROLA: Ing. Radek Holík		 Ing. Julius Janeba Rokytno 57 Nové Město na Moravě julius.janeba@zsp.cz +420 735 197 890	
ZADAVATEL: Nové Město na Moravě					
ČÍSLO ZAKÁZKY: 2022/R0K/01_JJ				STUPEŇ: DSP+PDPS	
NÁZEV ZAKÁZKY: Oprava chodníků v místní části Rokytno - 1.etapa				STATUS: čistopis	
				DATUM VYDÁNÍ: 03/2022	
				FORMÁT: A3	
PŘÍLOHA Č.: D.2.	NÁZEV PŘÍLOHY: Vzorové příčné řezy			MĚŘÍTKO: 1:50	PARÉ: