


# VZOROVÉ ULOŽENÍ POTRUBÍ

HRUBÉ TERÉNNÍ PRÁCE + SKRÝVKA ORNICE BUDOU PROVEDENY V RÁMCI PŘÍPRAVY ÚZEMÍ  
ZÁSYP POTRUBÍ BUDE PROVEDEN POUZE PO NOVOU PLÁŇ KOMUNIKACE, PARK. STÁNÍ, CHODNÍKU

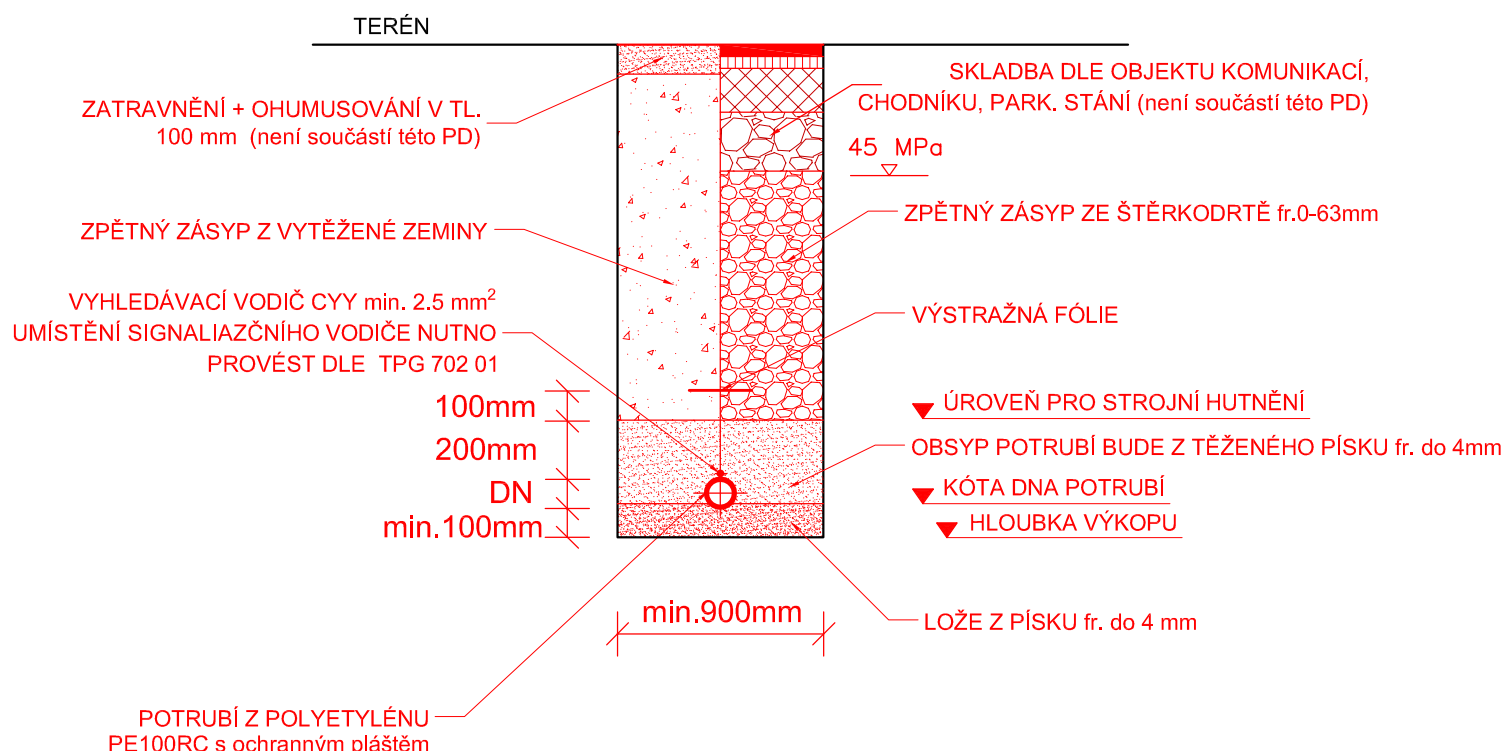


## DOVOLENÉ ZAOBLENÍ PE POTRUBÍ :

TEPLOTA	20°	10°	0°
POLOMĚR OBLOUKU	20xD	35xD	50xD

## POZNÁMKA:

- HUTNĚNÍ OBSYPU PROVÉST PO VRSTVÁCH PŘI DODRŽENÍ MIN. STUPNĚ HUTNĚNÍ PRO NESOUDRŽNÉ ZEMINY  $D = 95\%$ , PRO SOUDRŽNÉ ZEMINY  $D = 92\%$ . OBSYP NAD POTRUBÍM NEHUTNIT.
- ŠÍŘKA RÝHY JE STANOVENA DLE VYHLÁŠKY ČÚBP č. 591/2006 Sb. NA 800 mm
- OBSYP POTRUBÍ PROVÉST DLE TPG 702 01 Z TĚŽENÉHO PÍSKU BEZ OSTROHRANNÝCH ZRN PRO S VELIKOSTÍ MAX. 4mm.
- ZPĚTNÝ ZÁSYP UKLÁDAT PO VRSTVÁCH TL. 0,2 - 0,3 m V ZÁVISLOSTI NA POUŽITÉ HUTNÍCI TECHNICE PŘI DODRŽENÍ MODULU PŘETVÁRNOSTI  $E_{def,2} = 45 \text{ MPa}$

Objednatel projektu:	MĚSTO NOVÉ MĚSTO NA MORAVĚ Vratislavovo náměstí 103 592 31 Nové Město na Moravě	<div></div> <div>Ing. Tomáš Petr Nad Vápenicí 42, 59242, Jimramov - Benátky tel.: (+420) 605 169 968 email: petr.projekt@gmail.com</div>	
Zodp. projektant:	TOMÁŠ OTMAR		
Zpracoval:	TOMÁŠ OTMAR		
<b>TECHNICKÁ INFRASTRUKTURA PRO VÝSTAVBU 27 RODINNÝCH A BYTOVÝCH DOMŮ POHLEDEC U NOVÉHO MĚSTA N. M. - ETAPA "A" SO 501 STL PLYNOVOD A PŘÍPOJKY - VÝSTAVBA</b>		Stupeň:	DPS
		Zák. č.:	082
		Datum:	04/2022
		Formát:	1 x A4
		Měřítko.:	1:10 000
Obsah:	VZOROVÉ ULOŽENÍ POTRUBÍ	Číslo přílohy:  D.501.12	Číslo paré: