


KATASTR	POHLEDEC
PARCELNÍ ČÍSLO	622/3
Druh pozemku	KOMUNIK.
ZU - NEZPEVNĚNÁ PLOCHA	
NEZPEVNĚNÁ PLOCHA	
622/20	623/1

SO 502, SO 503

PODÉLNÝ PROFIL

PLYNOVODU


MĚŘÍTKO 1:500/50

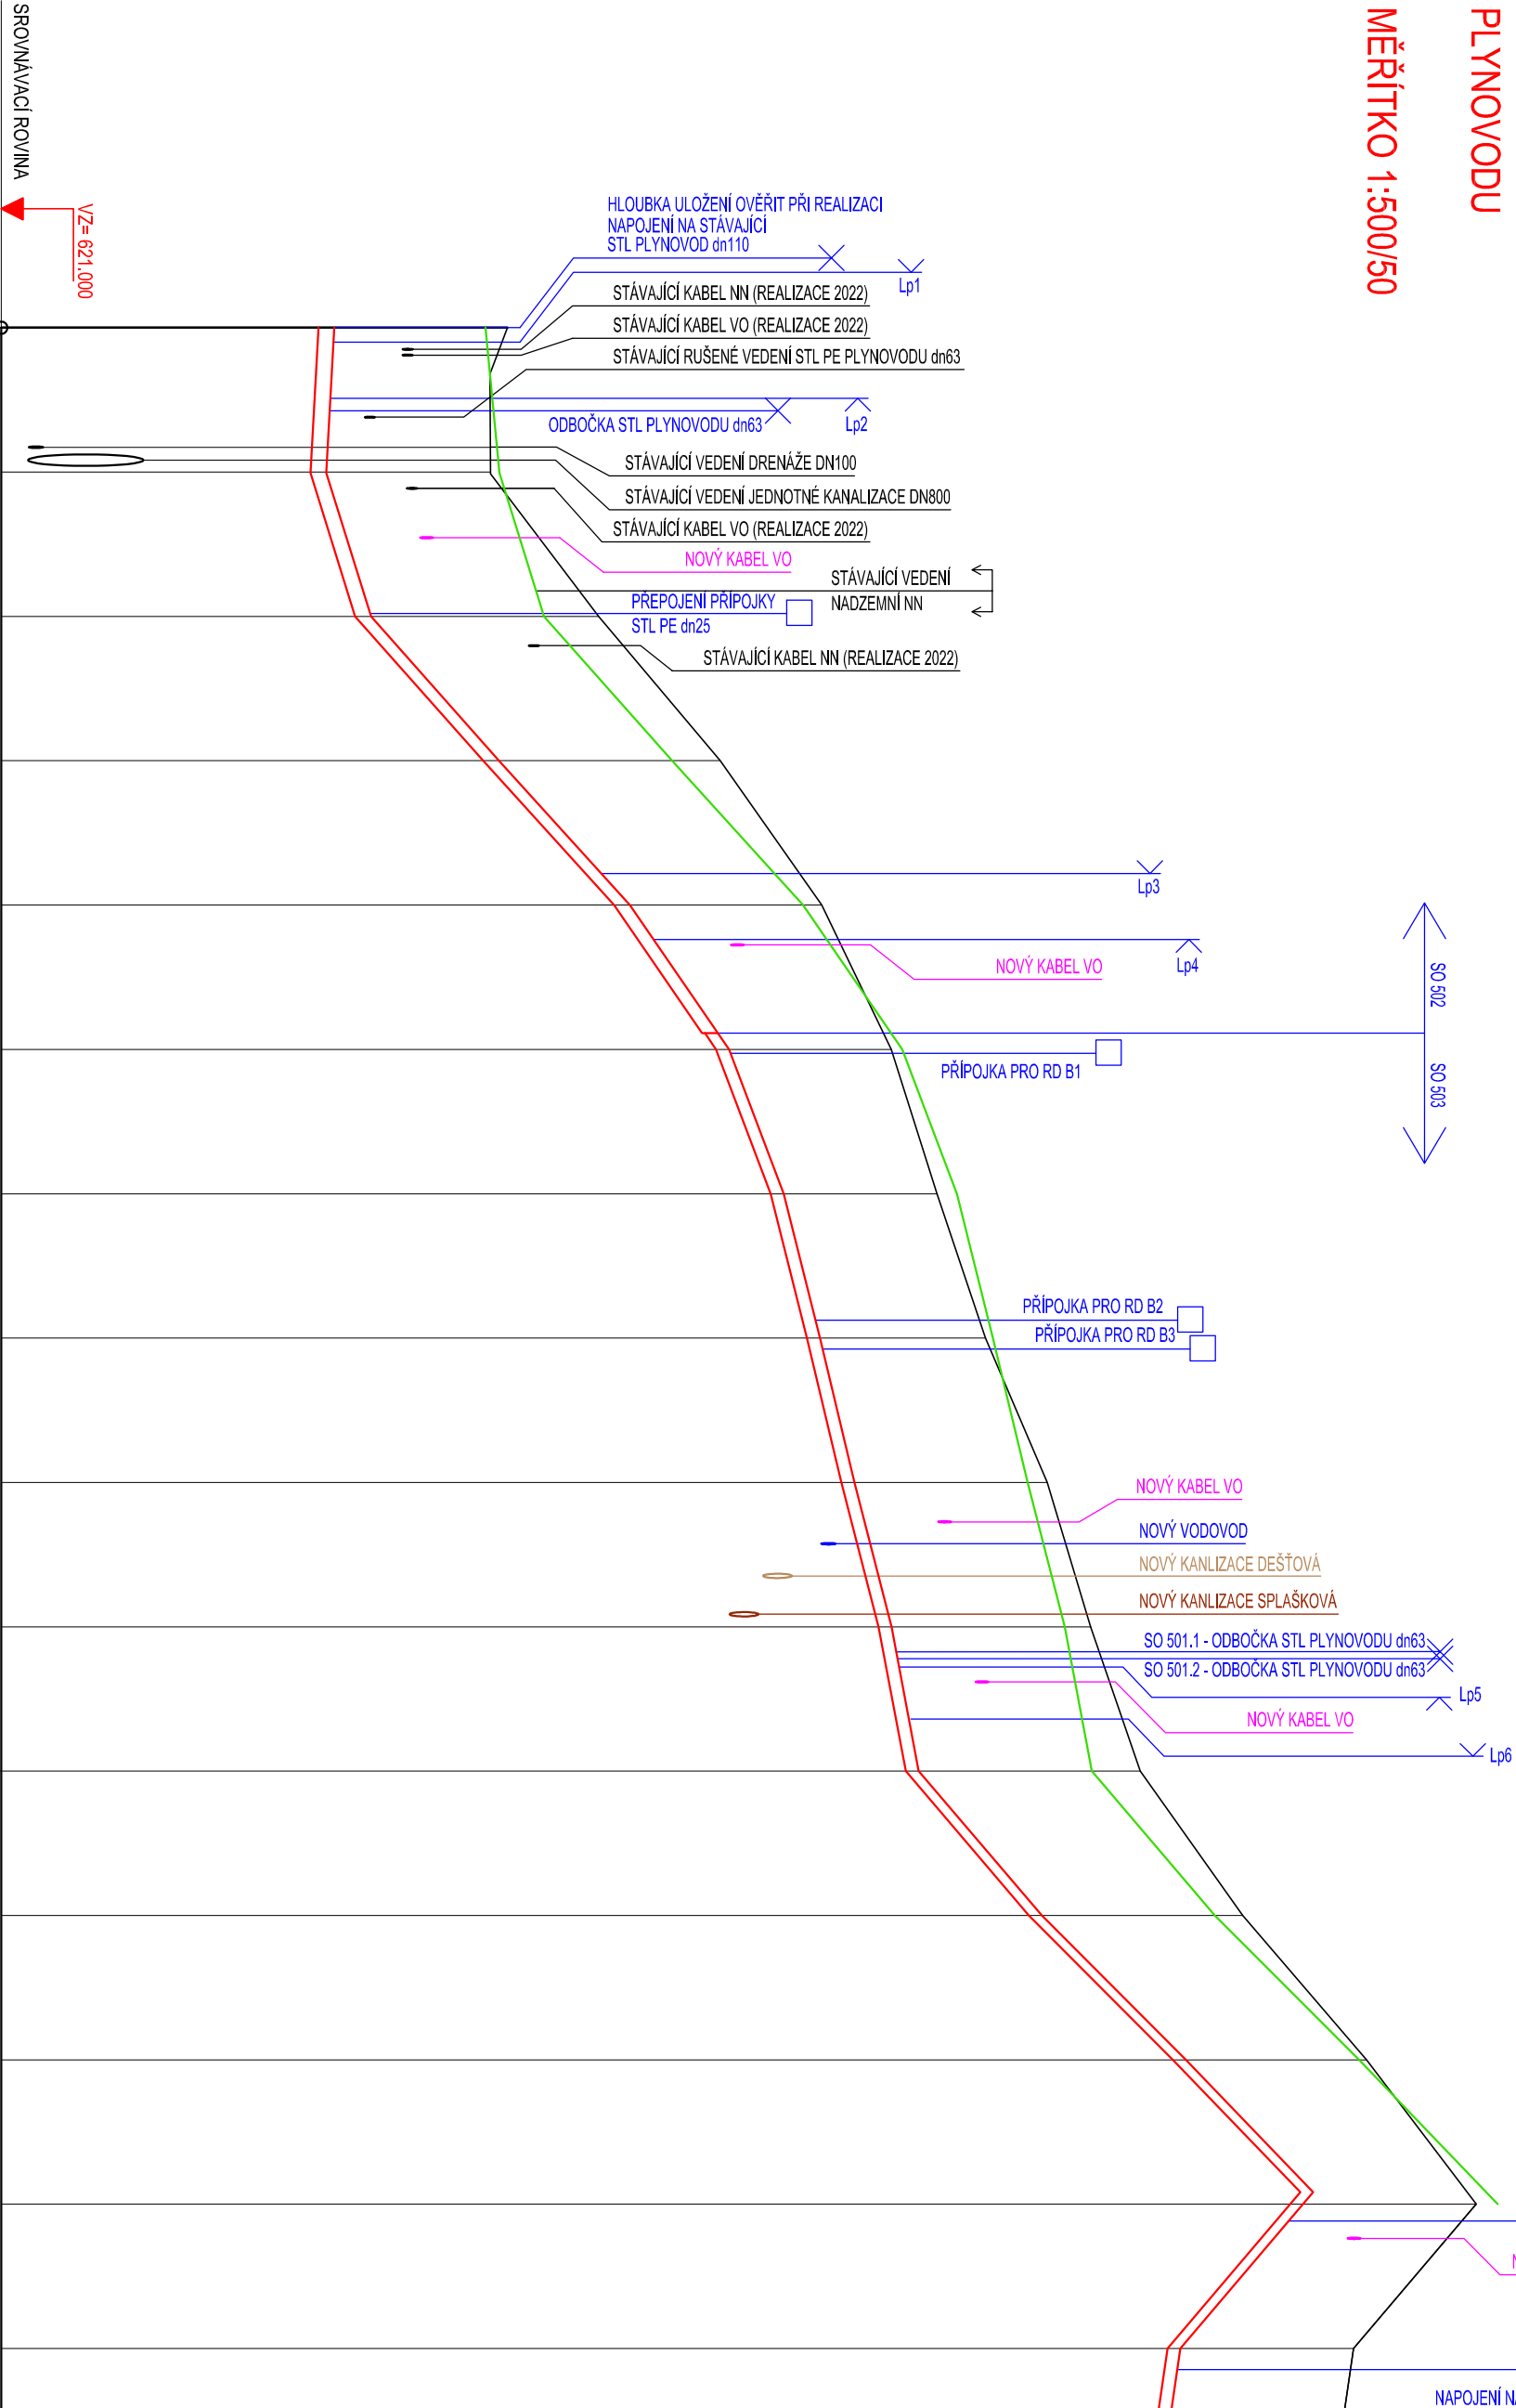

STANČENÍ	0.000	10.000	20.000	30.000	40.000	50.000	60.000	70.000	80.000	90.000	100.000	110.000	120.000	130.000	140.000	144.235
KOTY TERÉNU	624.508	624.392	625.140	625.982	626.688	627.170	627.487	627.821	628.249	628.551	628.895	629.605	630.463	631.223	630.373	630.311
KOTY NOVÉHO TERÉNU	624.11	624.45	624.76	625.65	626.56	627.24	627.62	627.87	628.11	628.37	628.56	629.41	630.41	631.37		
KOTY DNA POTRUBÍ	623.20	623.14	623.45	624.34	625.27	625.95	626.33	626.58	626.82	627.08	627.27	628.12	629.12	630.08	629.08	629.02
KOTY VÝKOPU	623.10	623.04	623.35	624.24	625.17	625.85	626.23	626.48	626.72	626.98	627.17	628.02	629.02	629.98	628.98	628.92
HLOUBKA VÝKOPU	1.41	1.35	1.79	1.74	1.52	1.32	1.25	1.34	1.52	1.57	1.73	1.58	1.44	1.24	1.39	1.39
DN [mm] - MATERIAL - DELKA [m]	d110 - PE100RC SDR 17.6 - 48.87	d60 - PE100RC SDR 17.6 - 95.36														
SKLON [procenta] - DELKA [m]	-0.5 - 16.16	9.0 - 32.88	2.5 - 53.13										10 - 26.82	-8.5 - 15.44		

POPIS OSY

PLYNOVODU

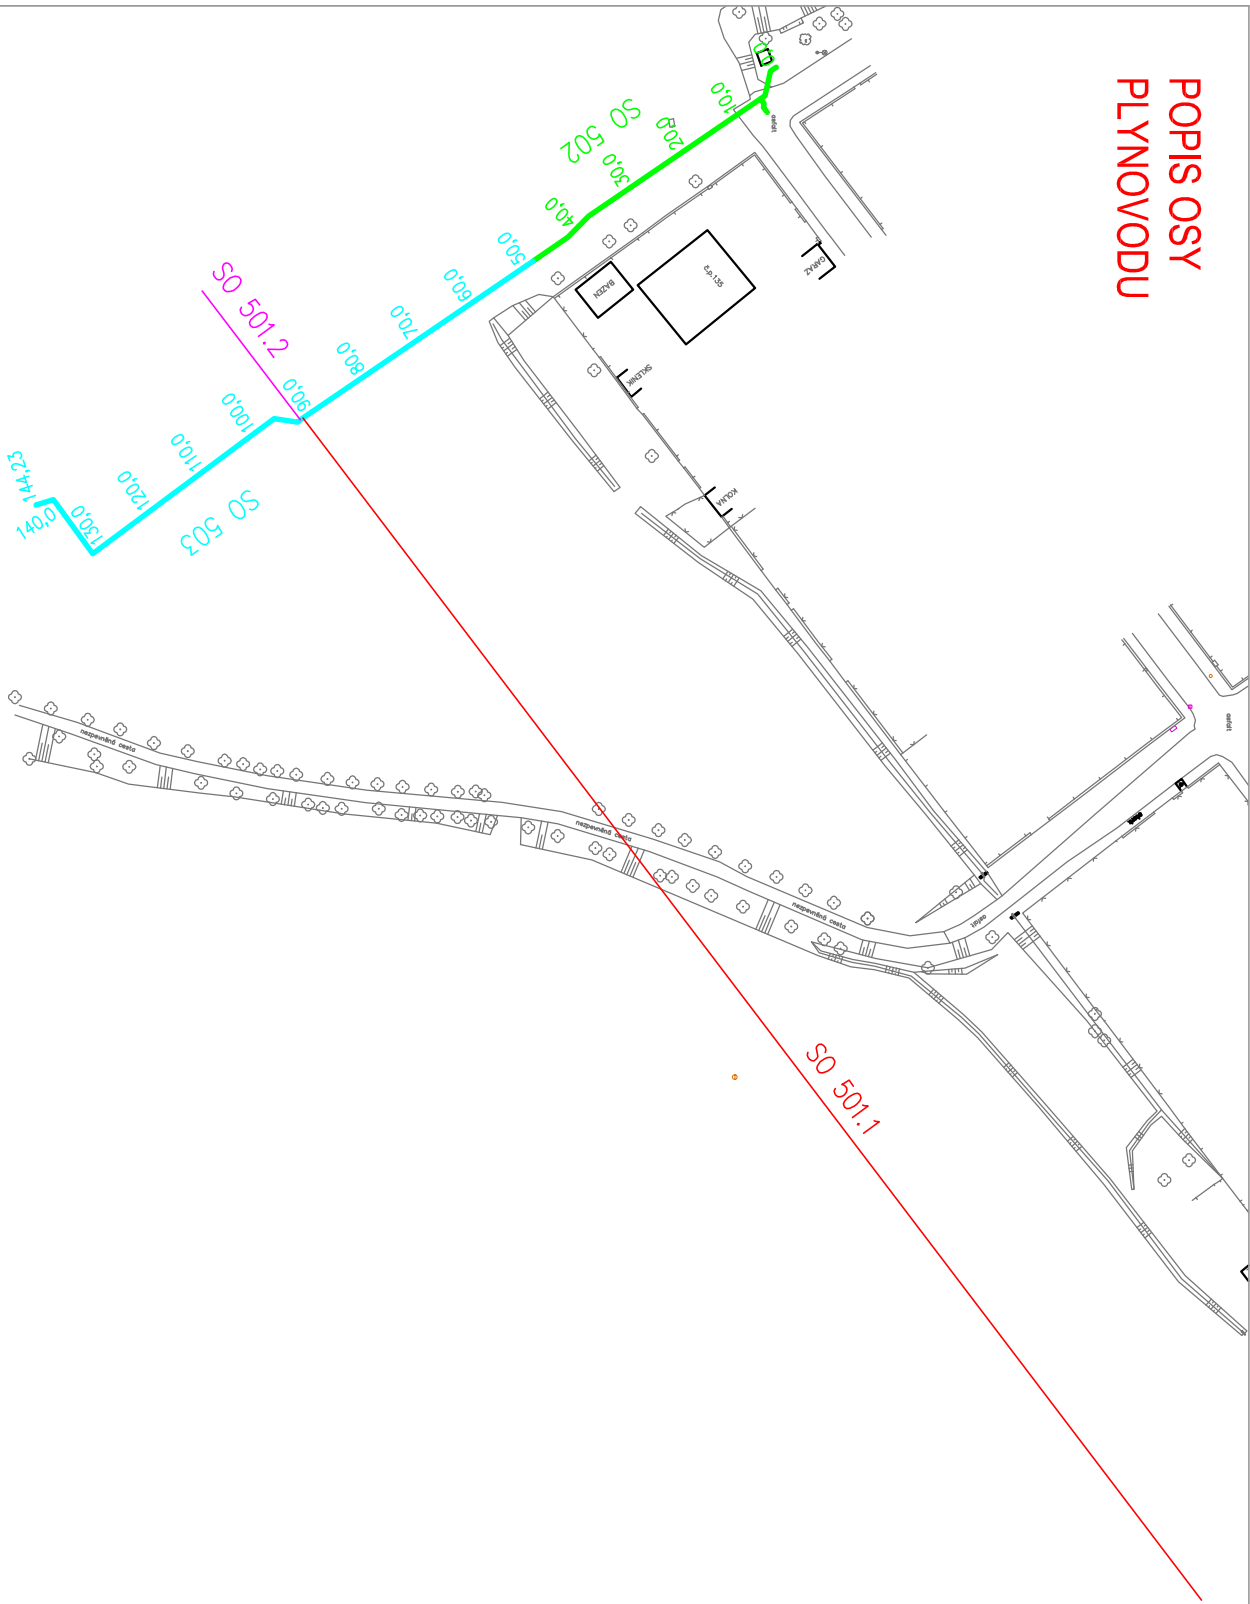

Objednatel projektu:		MĚSTO NOVÉ MĚSTO NA MORAVĚ		Ing. Tomáš Petr	
Výkresová náměstí 103		592 31 Nové Město na Moravě		Nad Vápenicí 42, 59242, Jihlava - Benátky	
Zodp. projektant:		TOMÁŠ OTMAR		email: petr.projekt@gmail.com	
Zpracoval:		TOMÁŠ OTMAR		email: petr.projekt@gmail.com	
TECHNICKÁ INFRASTRUKTURA PRO VÝSTAVBU		27 RODINNÝCH A BYTOVÝCH DOMŮ		POHLEDEC U NOVÉHO MĚSTA N. M. - ETAPA "A"	
SO 502 STL PLYNOVOD GASNĚT s.r.o. - PŘELOŽKA					
Obsah:		PODÉLNÉ PROFILY		Číslo přílohy: D.501.6	
				Číslo paré:	