



1:50

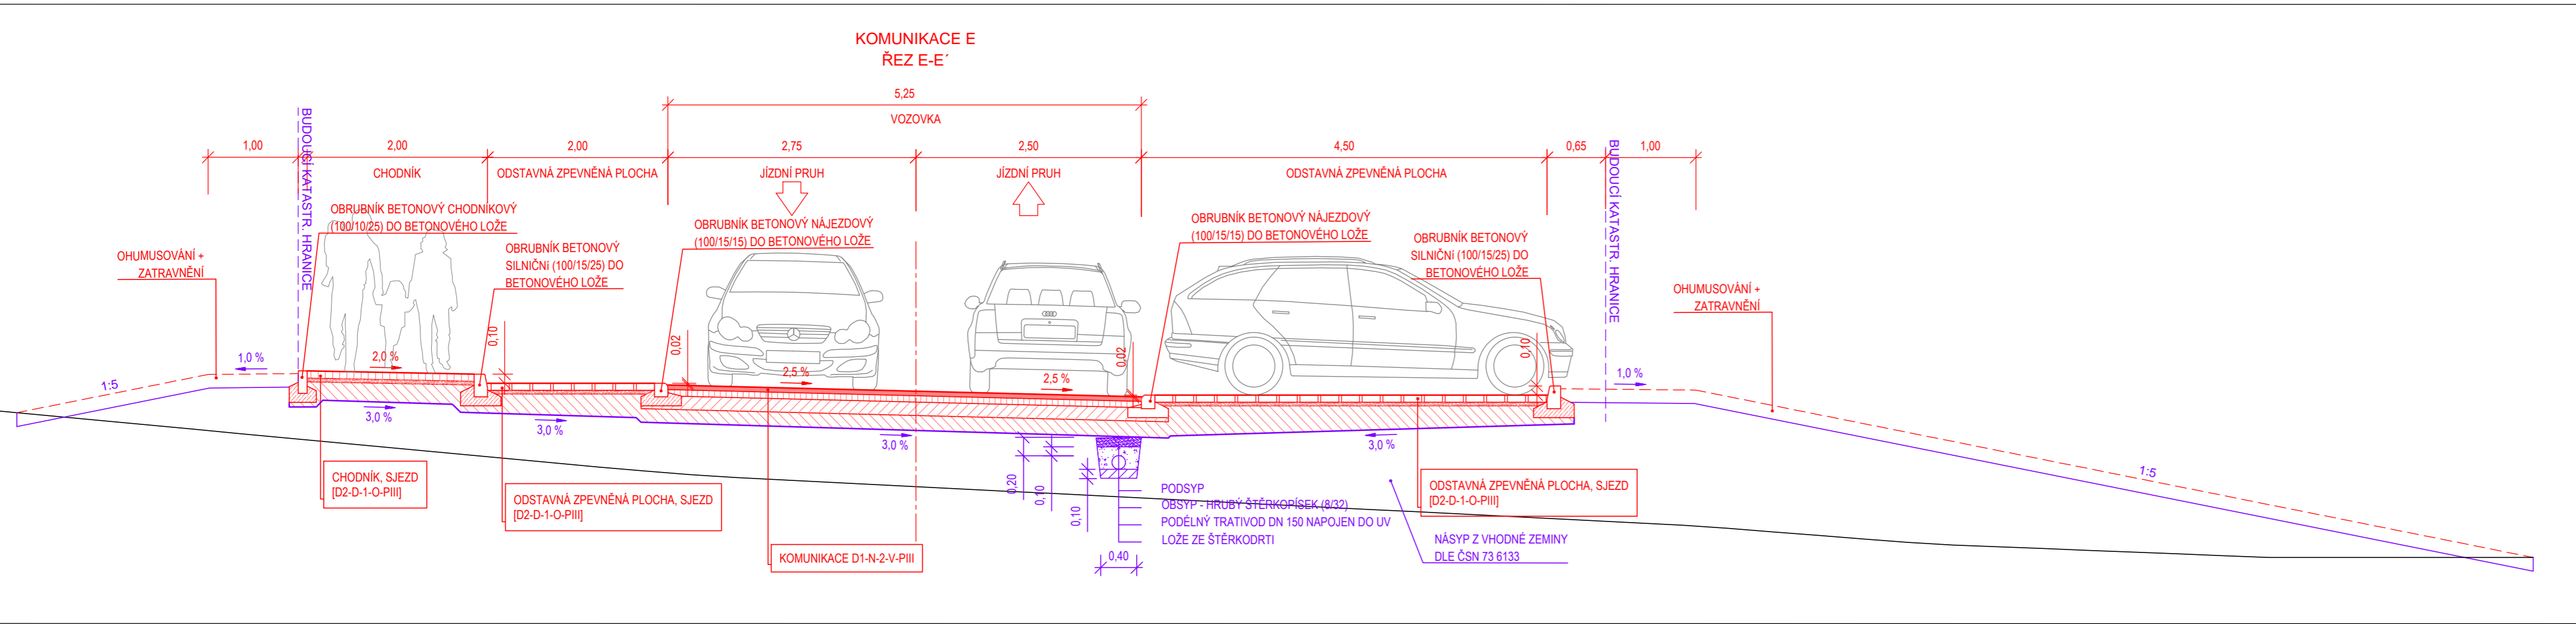


1:50

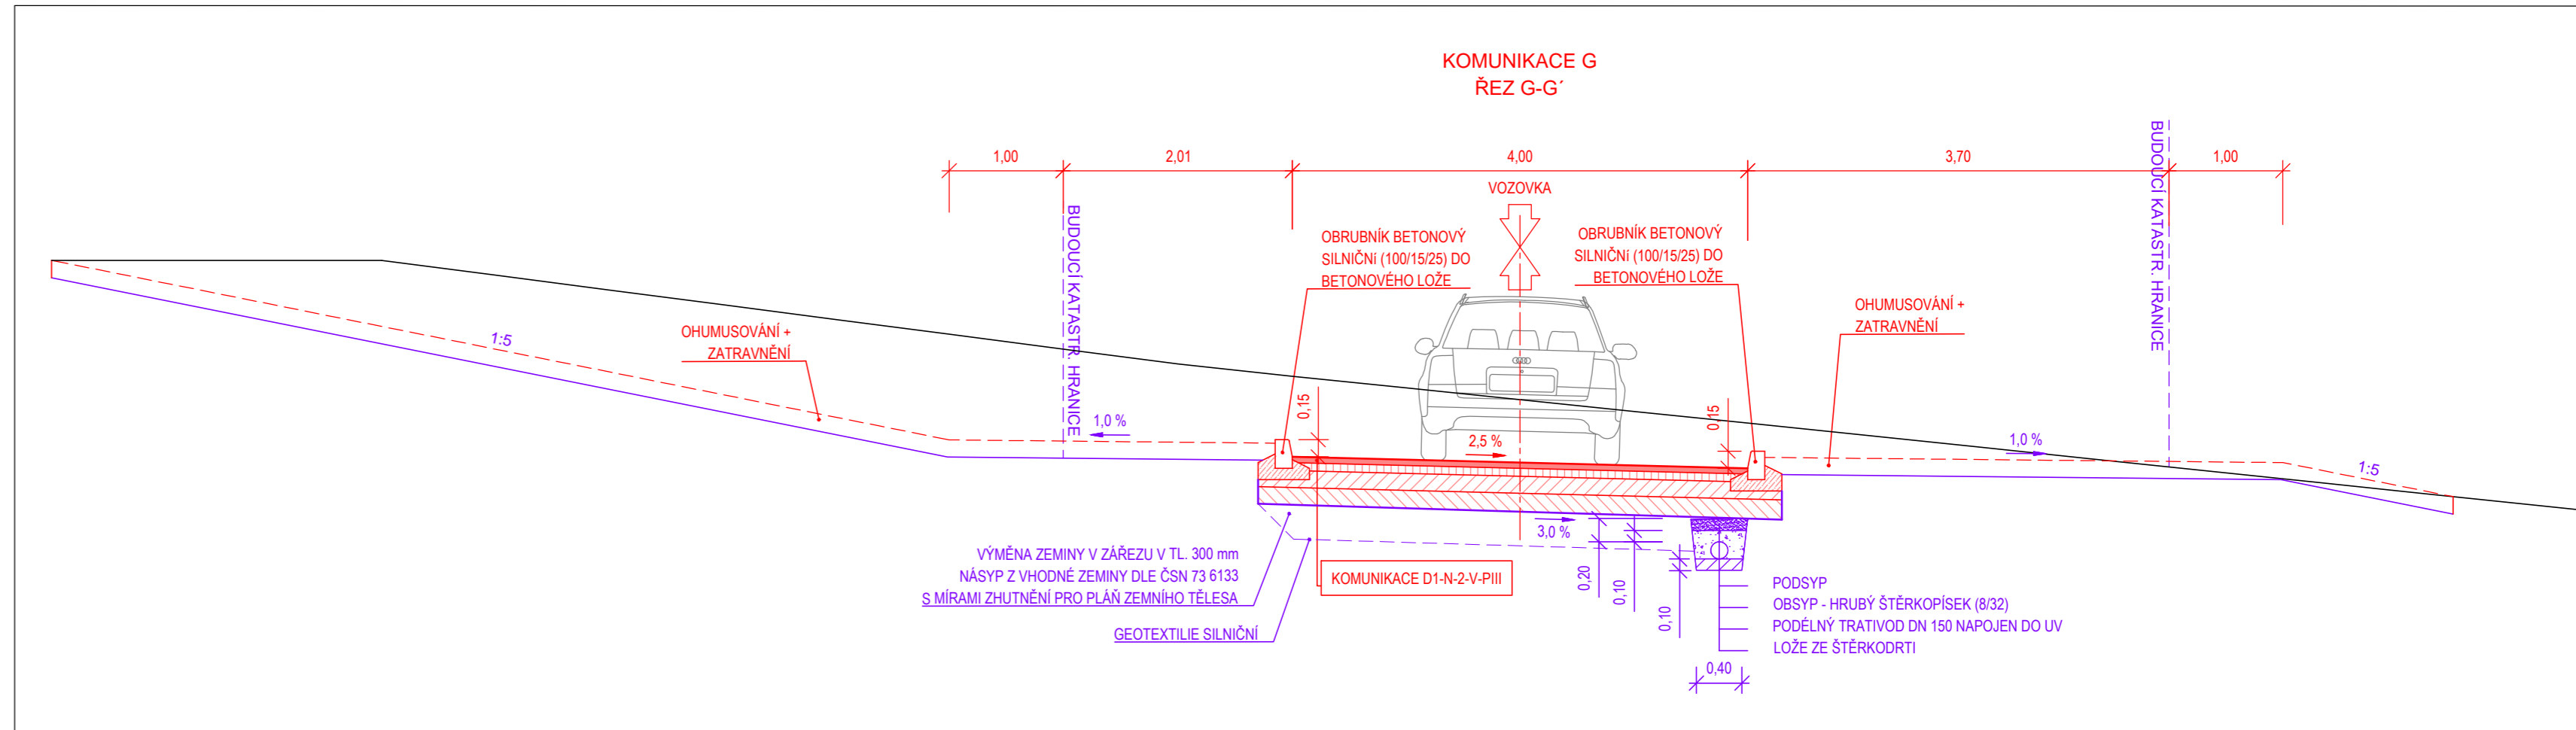

1:50

1:50


KOMUNIKACE F  
ŘEZ F-F'

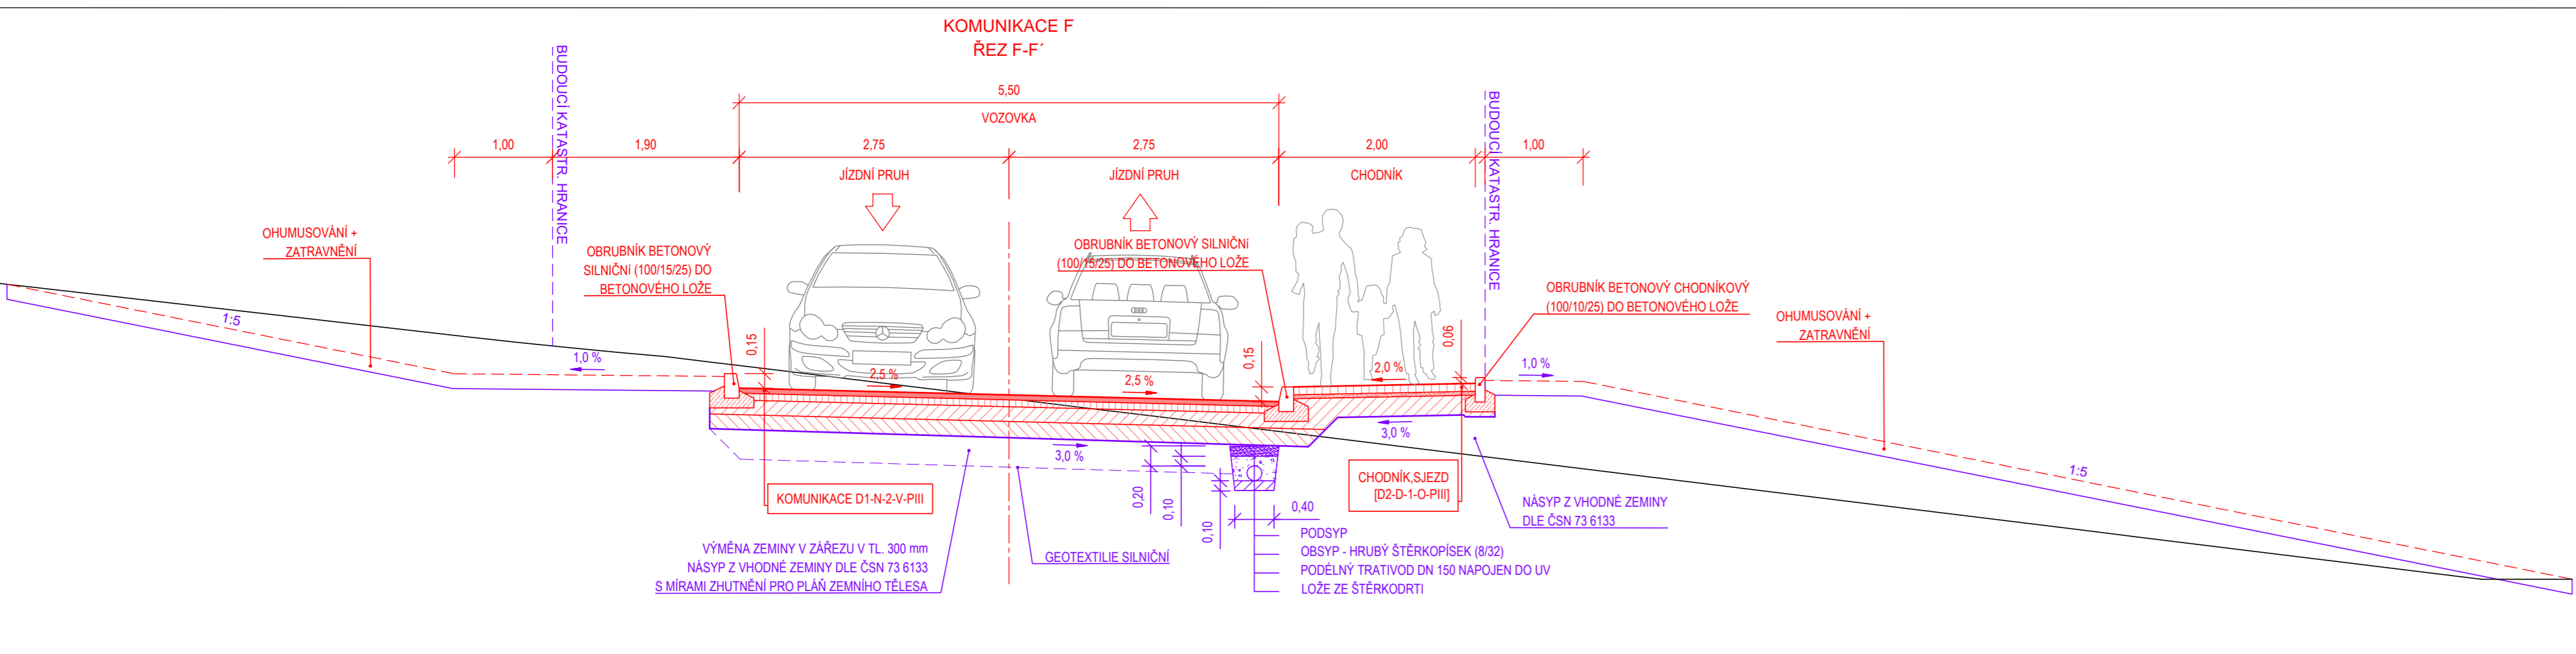

1:50

1:50

DETAIL ZKOSENÉHO OBRUBNÍKU  
V MÍSTĚ SJEDU:

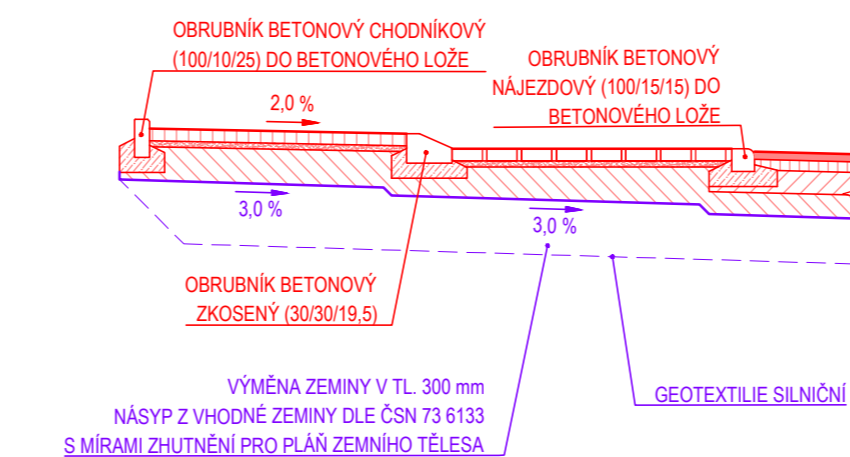


<b>KOMUNIKACE [D1-N-2-V-PIII]</b>			
ASFALTOVÝ BETON PRO OBRUSNÉ VRSTVY	ACO11	50 mm	DLE ČSN 73 6121
SPOJOVACÍ POSTRÁK	PS-C (CP) 0,30 - 0,60 km/m2		DLE ČSN 73 6129
ASFALTOVÝ BETON PRO LOŽNÍ VRSTVY	ACP16+	70 mm	DLE ČSN 73 6121
INFILTRAČNÍ POSTRÁK EMULZÍ	PIE	1,0 kg/m2	DLE ČSN 73 6129
ŠTĚRKODRT ŠD <sub>a</sub>		150 mm	DLE ČSN 73 6126-1
ŠTĚRKODRT ŠD <sub>z</sub>		min. 150 mm	DLE ČSN 73 6126-1
CELKEM		min. 420 mm	
E <sub>rel. 2</sub> na vrstvě ŠD <sub>a</sub> = min. 80 MPa			
E <sub>rel. 2</sub> na vrstvě ŠD <sub>z</sub> = min. 60 MPa			
E <sub>rel. 2</sub> na pláni = min. 45 MPa			

<b>ODSTAVNÁ ZPEVNĚNÁ PLOCHA [D2-D-1-O-PIII]</b>			
BET. VEGETAČNÍ DLAŽBA 20/20/8, PŘÍRODNÍ BARVA		80 mm	DLE ČSN 73 6131
LOŽE DLAŽBY		40 mm	
ŠTĚRKODRT ŠD <sub>a</sub>		min. 200 mm	DLE ČSN 73 6126-1
CELKEM		min. 320 mm	
E <sub>rel. 2</sub> na vrstvě ŠD = min. 50 MPa.			
E <sub>rel. 2</sub> na pláni = min. 30 MPa.			

<b>CHODNÍK [D2-D-1-O-PIII]</b>			
BETONOVÁ DLAŽBA, PŘÍRODNÍ BARVA		80 mm	DLE ČSN 73 6131
LOŽE DLAŽBY		40 mm	
ŠTĚRKODRT ŠD <sub>a</sub>		min. 200 mm	DLE ČSN 73 6126-1
CELKEM		min. 320 mm	
E <sub>rel. 2</sub> na vrstvě ŠD = min. 50 MPa.			
E <sub>rel. 2</sub> na pláni = min. 30 MPa.			

NAVAZUJÍCÍ INVESTIČNÍ AKCE (NENÍ SOUČÁSTÍ PROJEKTU)

TECHNICKÁ INFRASTRUKTURA PRO VÝSTAVBU 27 RODINNÝCH A BYTOVÝCH DOMŮ POHLEDEC U NOVÉHO MĚSTA NA MORAVĚ - ETAPA "A" V RÁMCÍ ETAPY "A" BUDOU ZHOTOVENY POUZE ZEMNÍ PRÁCE A INŽENÝRSKÉ SÍTĚ

Objednatel projektu:	MĚSTO NOVÉ MĚSTO NA MORAVĚ Vratislavovo náměstí 103 592 31 Nové Město na Moravě	  Ing. Tomáš Petr Nad Vápenicí 42, 59242, Jímramov - Benátky tel.: (+420) 605 169 968 email: petr.projekt@gmail.com
Zodp. projektant:	ING. TOMÁŠ PETR	
Zpracoval:	ING. TOMÁŠ PETR, ADÉLA OBORNÁ	
TECHNICKÁ INFRASTRUKTURA PRO VÝSTAVBU 27 RODINNÝCH A BYTOVÝCH DOMŮ POHLEDEC U NOVÉHO MĚSTA N. M. - ETAPA "B" SO 102 KOMUNIKACE		Stupeň: PDPS
		Zák. č.: 082
		Datum: 02/2022
		Formát: 5 x A4
		Měřítko: 1:50
Obsah:	VZOROVÉ ŘEZY	Číslo přílohy: D.102.2
		Číslo paré: