


VZOROVÉ ULOŽENÍ POTRUBÍ

HRUBÉ TERÉNNÍ PRÁCE + SKRÝVKA ORNICE BUDOU PROVEDENY V RÁMCI PŘÍPRAVY ÚZEMÍ
ZÁSYP POTRUBÍ BUDE PROVEDEN POUZE PO NOVOU PLÁŇ KOMUNIKACE, PARK. STÁNÍ, CHODNÍKU

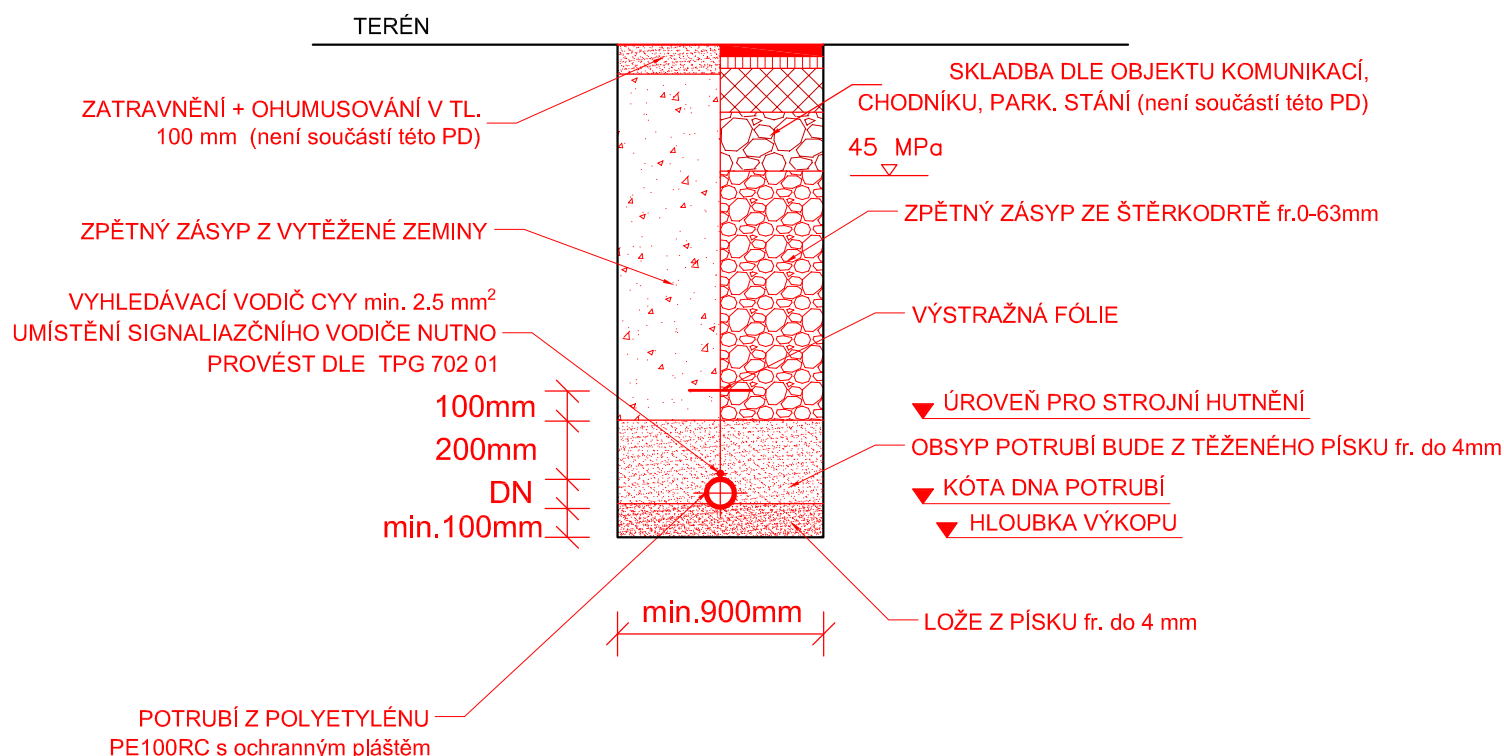

DOVOLENÉ ZAOBLENÍ PE POTRUBÍ :

TEPLOTA	20°	10°	0°
POLOMĚR OBLOUKU	20xD	35xD	50xD

POZNÁMKA:

- HUTNĚNÍ OBSYPU PROVÉST PO VRSTVÁCH PŘI DODRŽENÍ MIN. STUPNĚ HUTNĚNÍ PRO NESOUDRŽNÉ ZEMINY $D = 95\%$, PRO SOUDRŽNÉ ZEMINY $D = 92\%$. OBSYP NAD POTRUBÍM NEHUTNIT.
- ŠÍŘKA RÝHY JE STANOVENA DLE VYHLÁŠKY ČÚBP č. 591/2006 Sb. NA 800 mm
- OBSYP POTRUBÍ PROVÉST DLE TPG 702 01 Z TĚŽENÉHO PÍSKU BEZ OSTROHRANNÝCH ZRN PRO S VELIKOSTÍ MAX. 4mm.
- ZPĚTNÝ ZÁSYP UKLÁDAT PO VRSTVÁCH TL. 0,2 - 0,3 m V ZÁVISLOSTI NA POUŽITÉ HUTNÍCI TECHNICE PŘI DODRŽENÍ MODULU PŘETVÁRNOSTI $E_{def,2} = 45 \text{ MPa}$

Objednatel projektu:	MĚSTO NOVÉ MĚSTO NA MORAVĚ Vratislavovo náměstí 103 592 31 Nové Město na Moravě	PETRPROJEKT⁷ Ing. Tomáš Petr Nad Vápenicí 42, 59242, Jimramov - Benátky tel.: (+420) 605 169 968 email: petr.projekt@gmail.com	
Zodp. projektant:	TOMÁŠ OTMAR		
Zpracoval:	TOMÁŠ OTMAR		
TECHNICKÁ INFRASTRUKTURA PRO VÝSTAVBU 27 RODINNÝCH A BYTOVÝCH DOMŮ POHLEDEC U NOVÉHO MĚSTA N. M. - ETAPA "A" SO 502 STL PLYNOVOD GASNET s.r.o. - PŘELOŽKA		Stupeň:	DPS
		Zák. č.:	082
		Datum:	04/2022
		Formát:	1 x A4
		Měřítko.:	1:10 000
Obsah:	VZOROVÉ ULOŽENÍ POTRUBÍ	Číslo přílohy:	Číslo paré:
		D.501.10	