




PŮDORYS NÁBŘEŽNÍ ZDI M 1:50

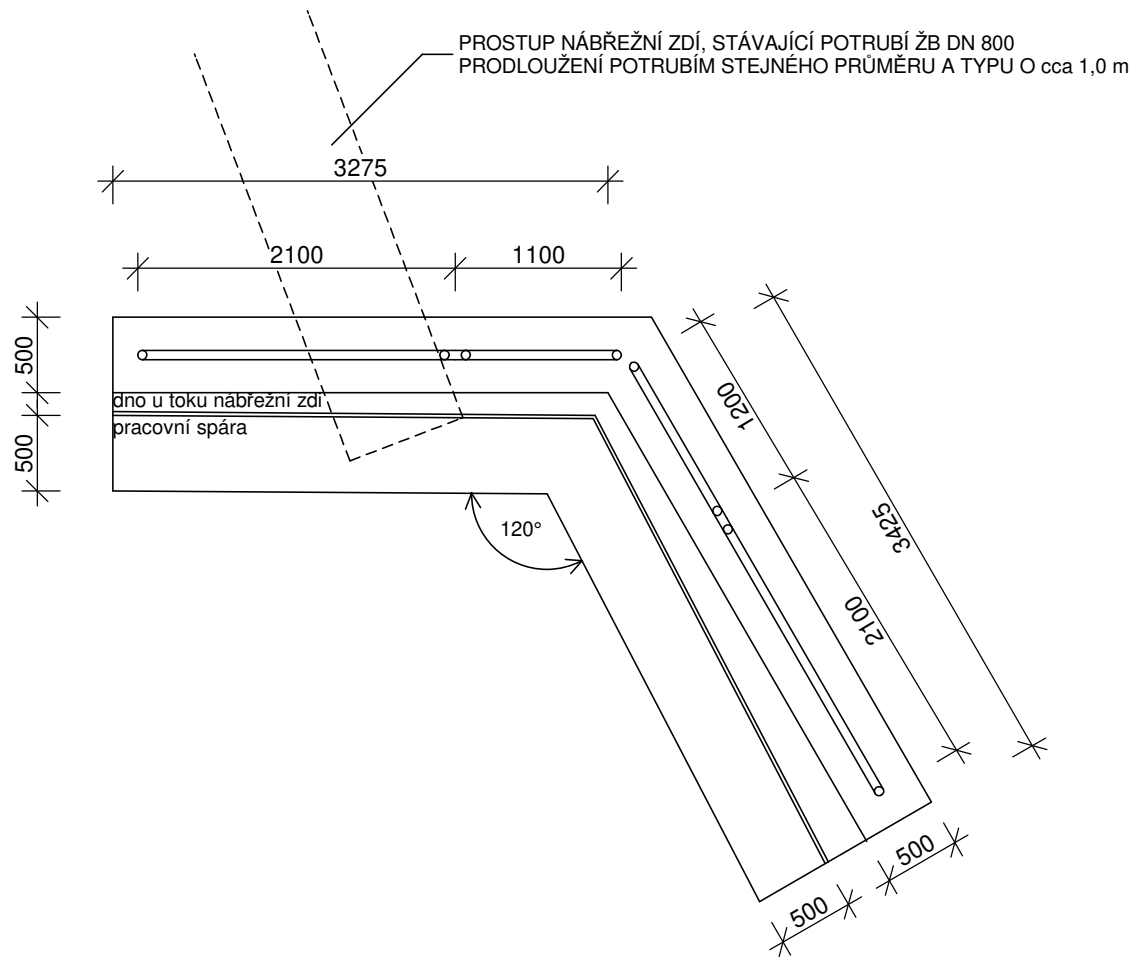

POHLED NA NÁBŘEŽNÍ ZEĎ M 1:50

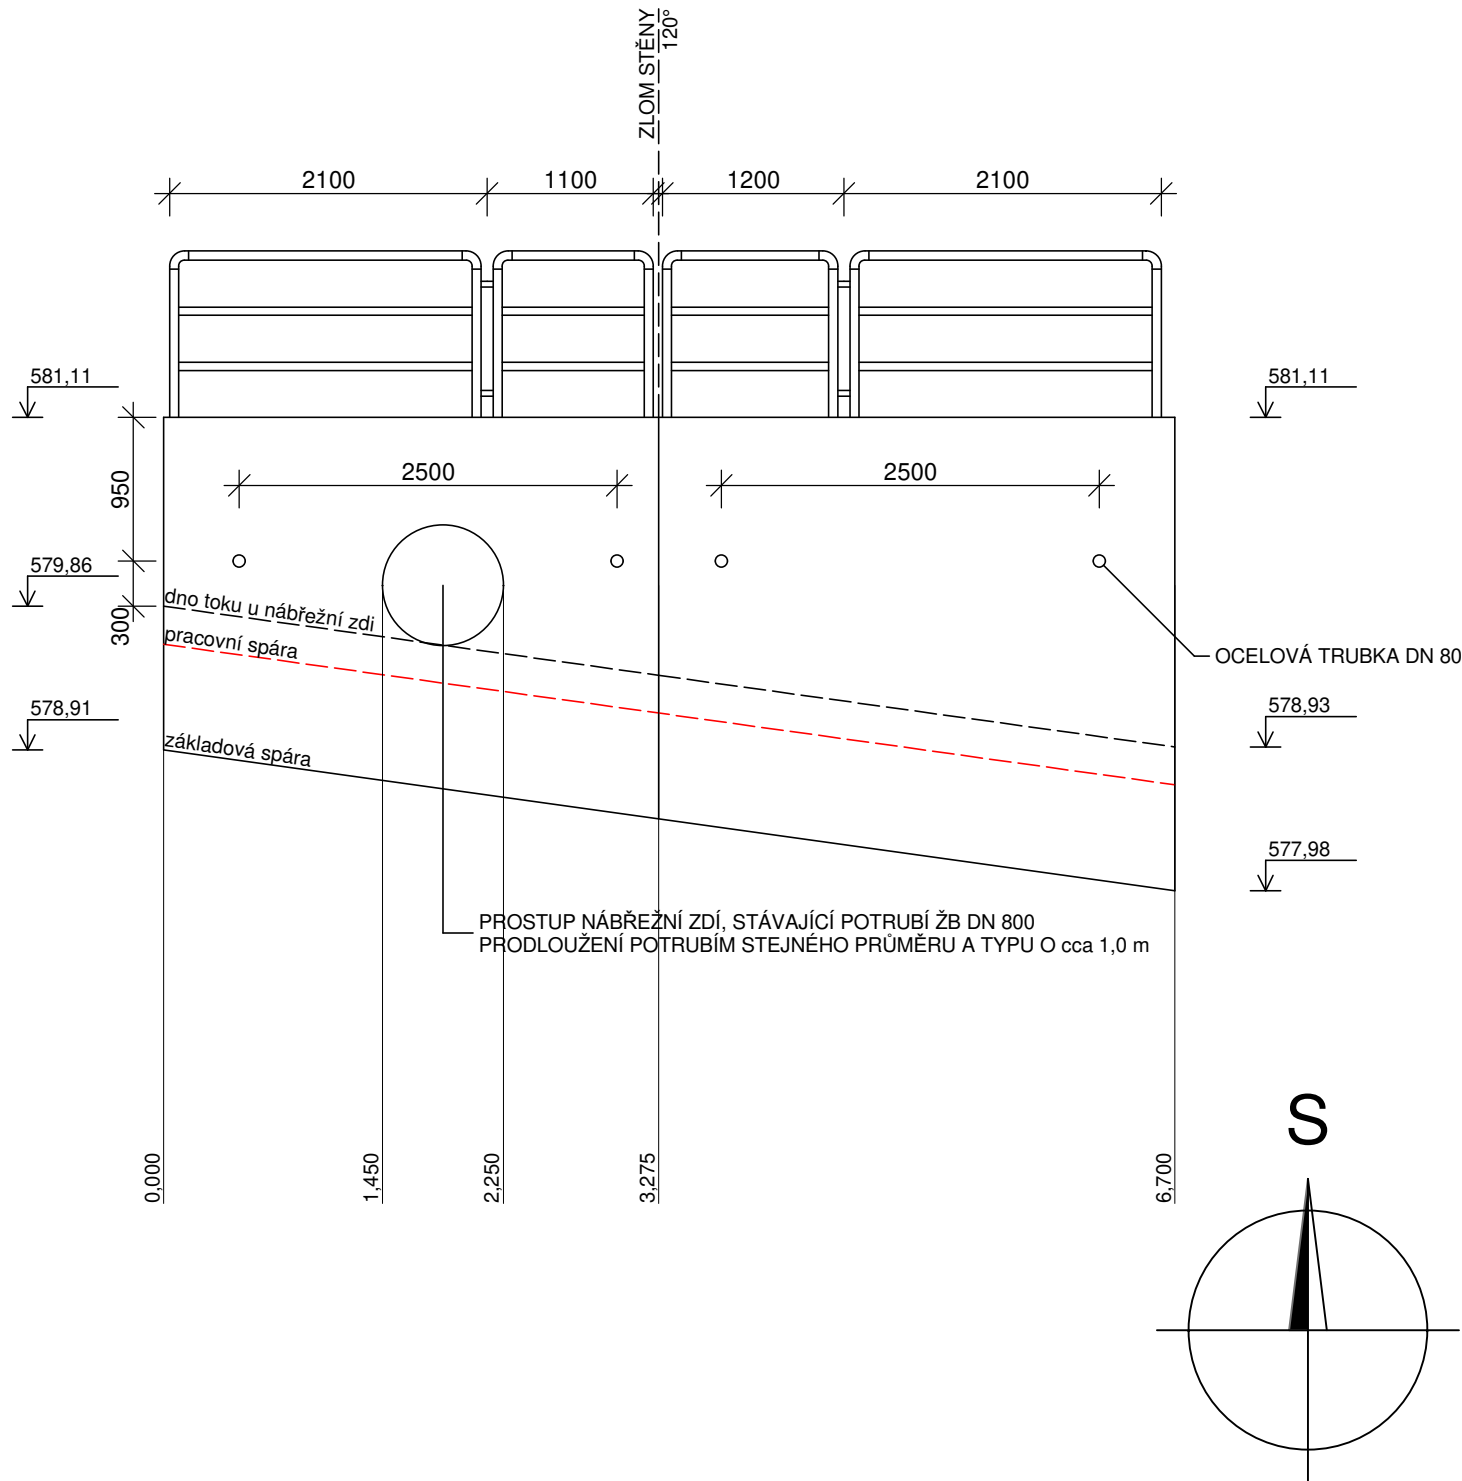

HLAV..PROJEKTANT : ING. M. MAŠA	ZOD.PROJEKTANT : ING. ARCH. I. HALVOVÁ	PROJEKTANT : ING. J. HALVA	DOLNÍ 38 ŽDĀR NAD SÁZAVOU TEL. 777 939396 halvova@halva.org IČO 10116443	 ATELIER HALVA
INVESTOR: Mikroregion Novoměstsko, svazek obcí, Tři Studně 25, 592 04 Fryšava pod Žák. h.			DATUM	08 / 2019
K.Ú. Nové Město na Moravě		KRAJ : Vysočina		DŮR a DSP
Cyklostezka ul. Nečasova - ul. Žďárská Nové Město na Moravě			MĚŘÍTKO	1:50
			ARCHIVNÍ ČÍSLO	28 - 19 - NM
NÁBŘEŽNÍ ZEĎ			ČÍSLO VÝKRESU	11