


Nová výtahová šachta

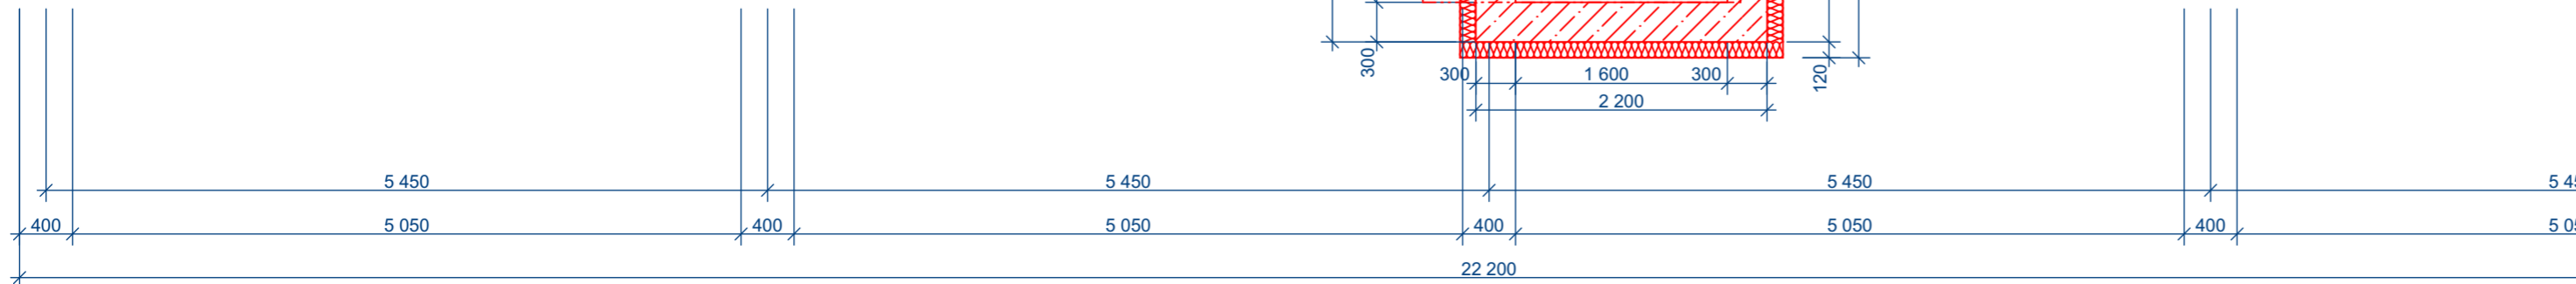

| | | | |
|--|----------------|------------------|---------------|
| Zodpovědný projektant | | Vypracoval | |
| Ing. Martin Šolc | | Ing. Martin Šolc | |
| | | | |
| Investor: Město Nové Město na Moravě | | | |
| Adresa: Vratislavovo náměstí 103, 592 31 Nové Město na Moravě | | | |
| Projektant: Ing. Martin Šolc, Smrková 1639, Nové Město na Moravě, 592 31 | | | |
| Místo stavby: ulice Malá, č.p.154 | | Stupeň: | DSP |
| Okres: Žďár nad Sázavou | Kraj: Vysočina | Formát: | A2 |
| Stavba: Přístavba výťahu k budově čp.154 v Novém Městě na Moravě | | Číslo zakázky: | 16/10/01 |
| | | Datum: | leden 2022 |
| | | Verze: | 1 |
| | | Měřítko | Číslo výkresu |
| Obsah: | Půdorys 2.P | 1 : 100 | 3 |