


Soustava: IT
Napájení: 14A/750V
Krytí: IP54/20 - venkovní provedení
Průchodky - spodem rozváděče

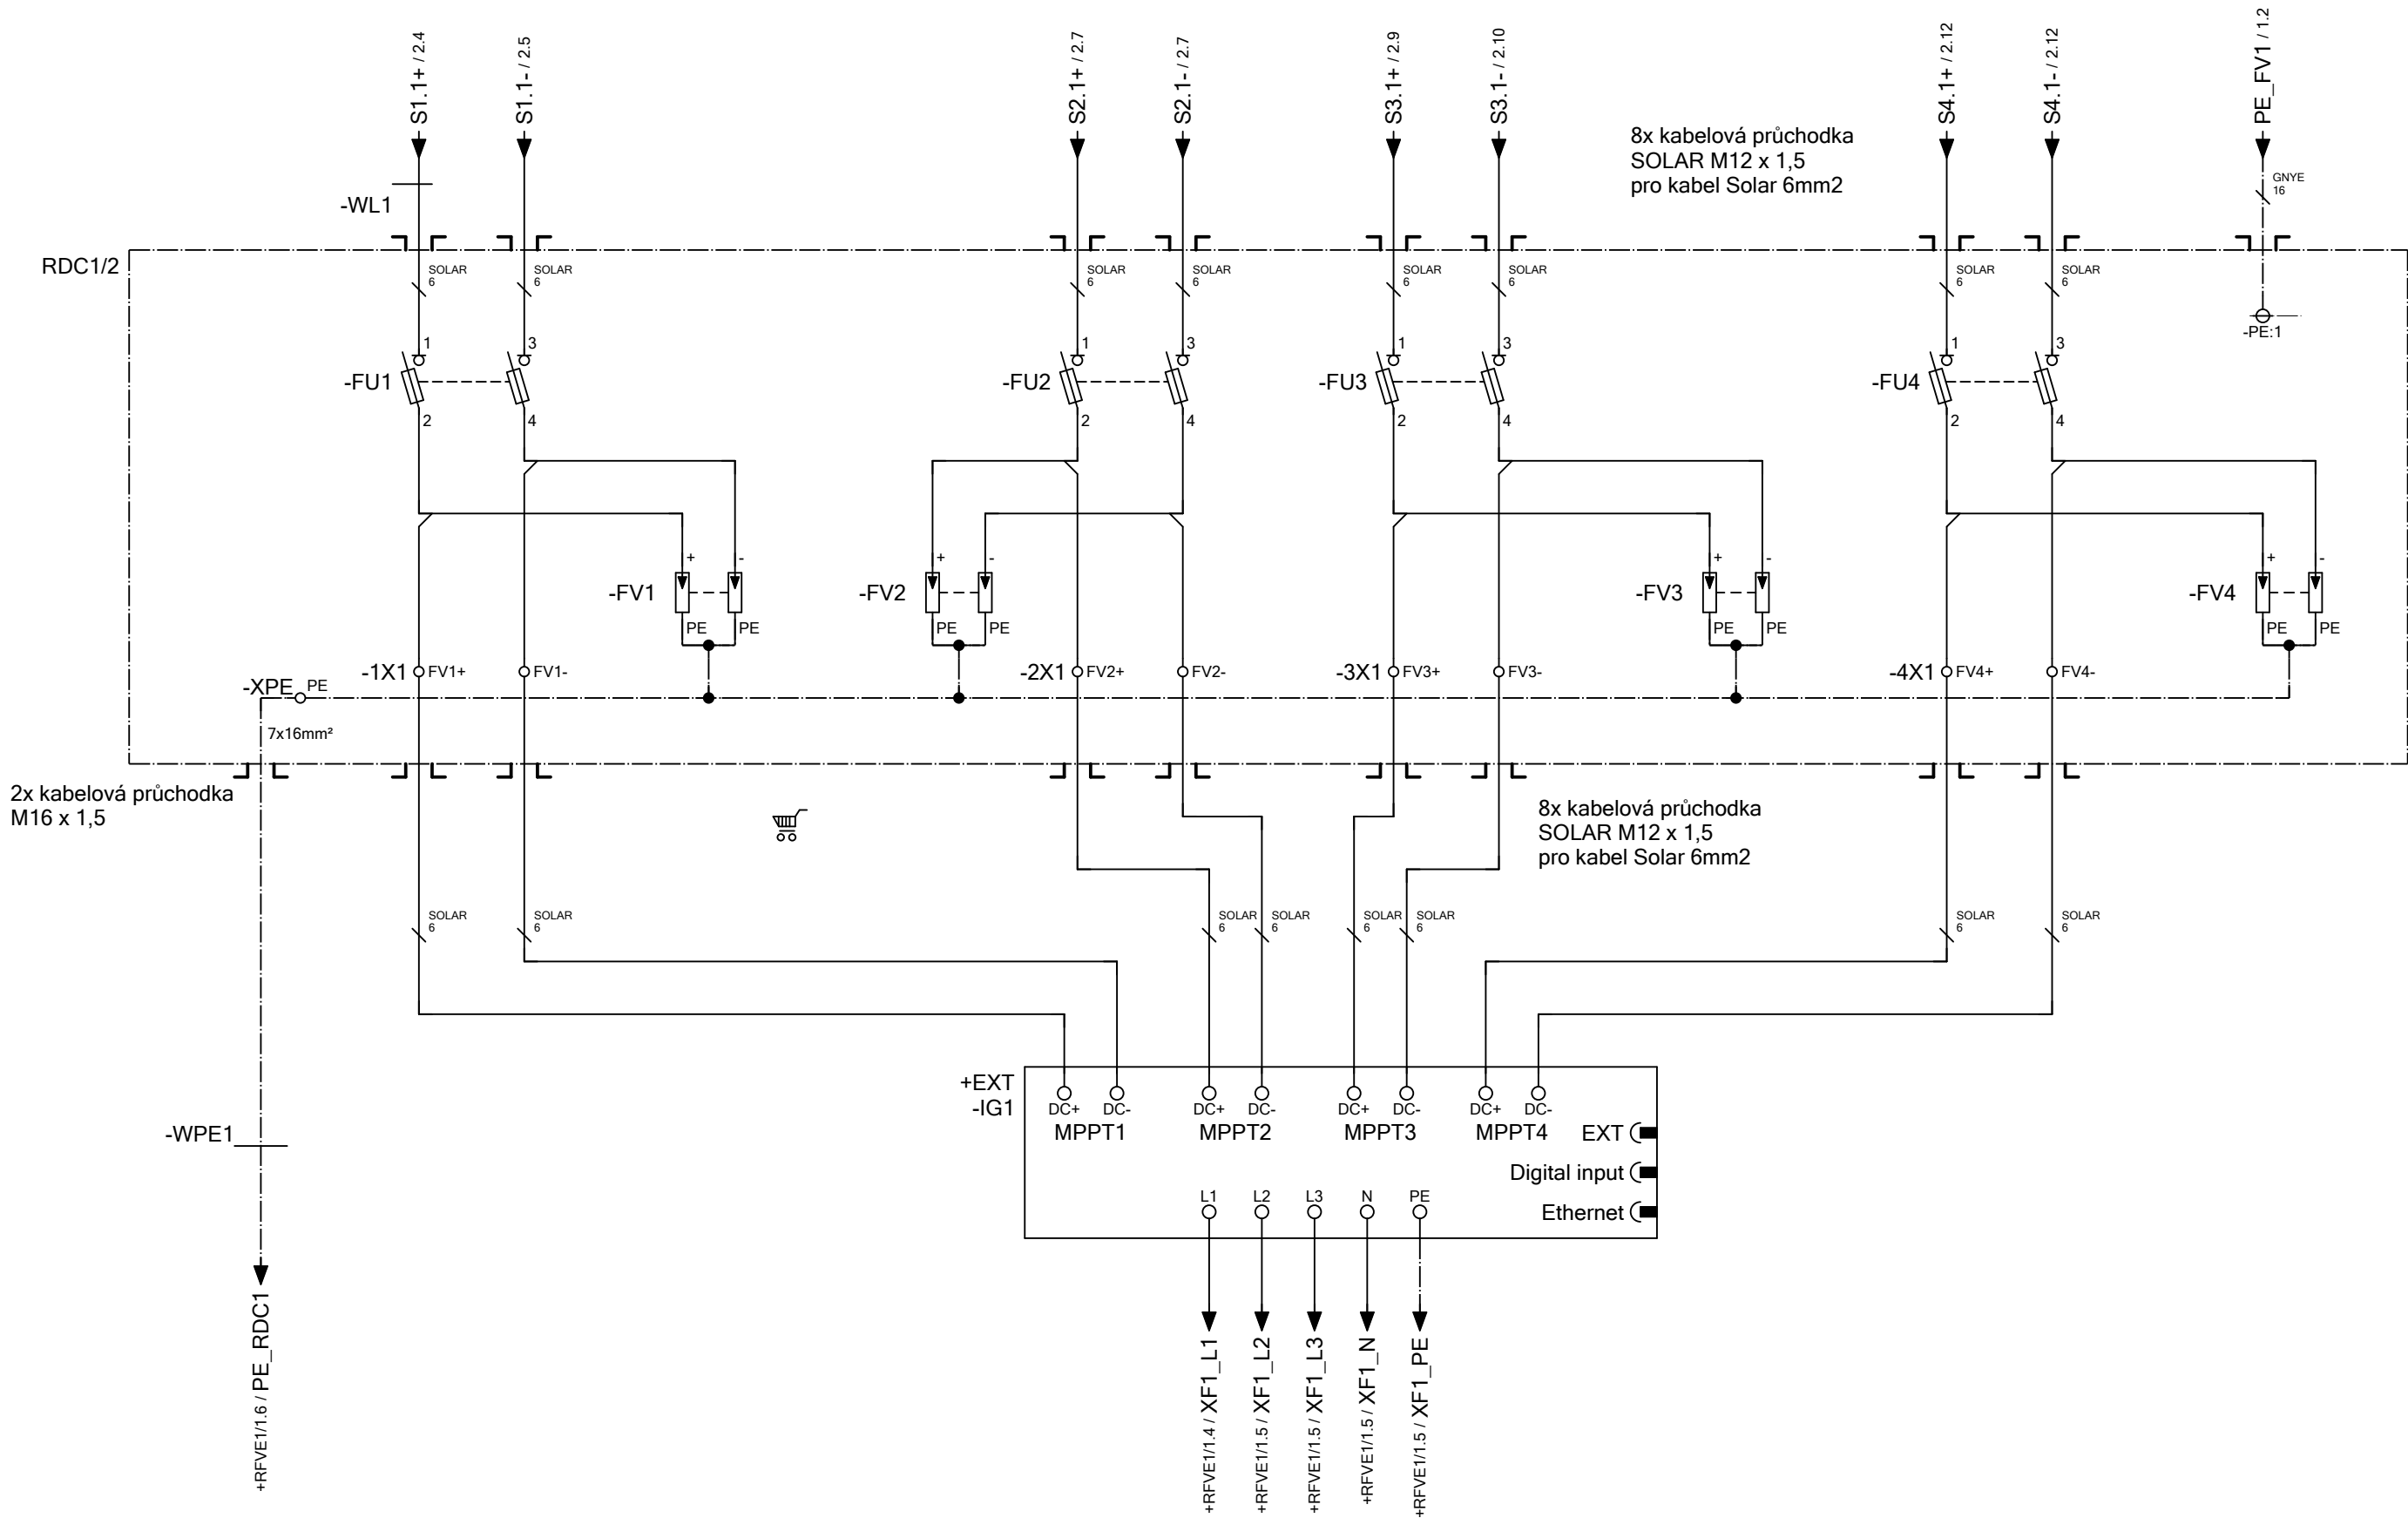

+RFVE1/1

Zpracoval:	VLADIMÍR NOVOTNÝ
Schválil:	ING. ZDENĚK MRKOS
Datum tisku:	06.04.2023

Název projektu
Fotovoltaická elektrárna 99,9 kWp




Název stránky: JIŠTĚNÍ STRINGŮ


=	+ RDC1
---	--------


Dokument:	List	3
2022-0380	Listů	92

Rozvaděč +RFVE1

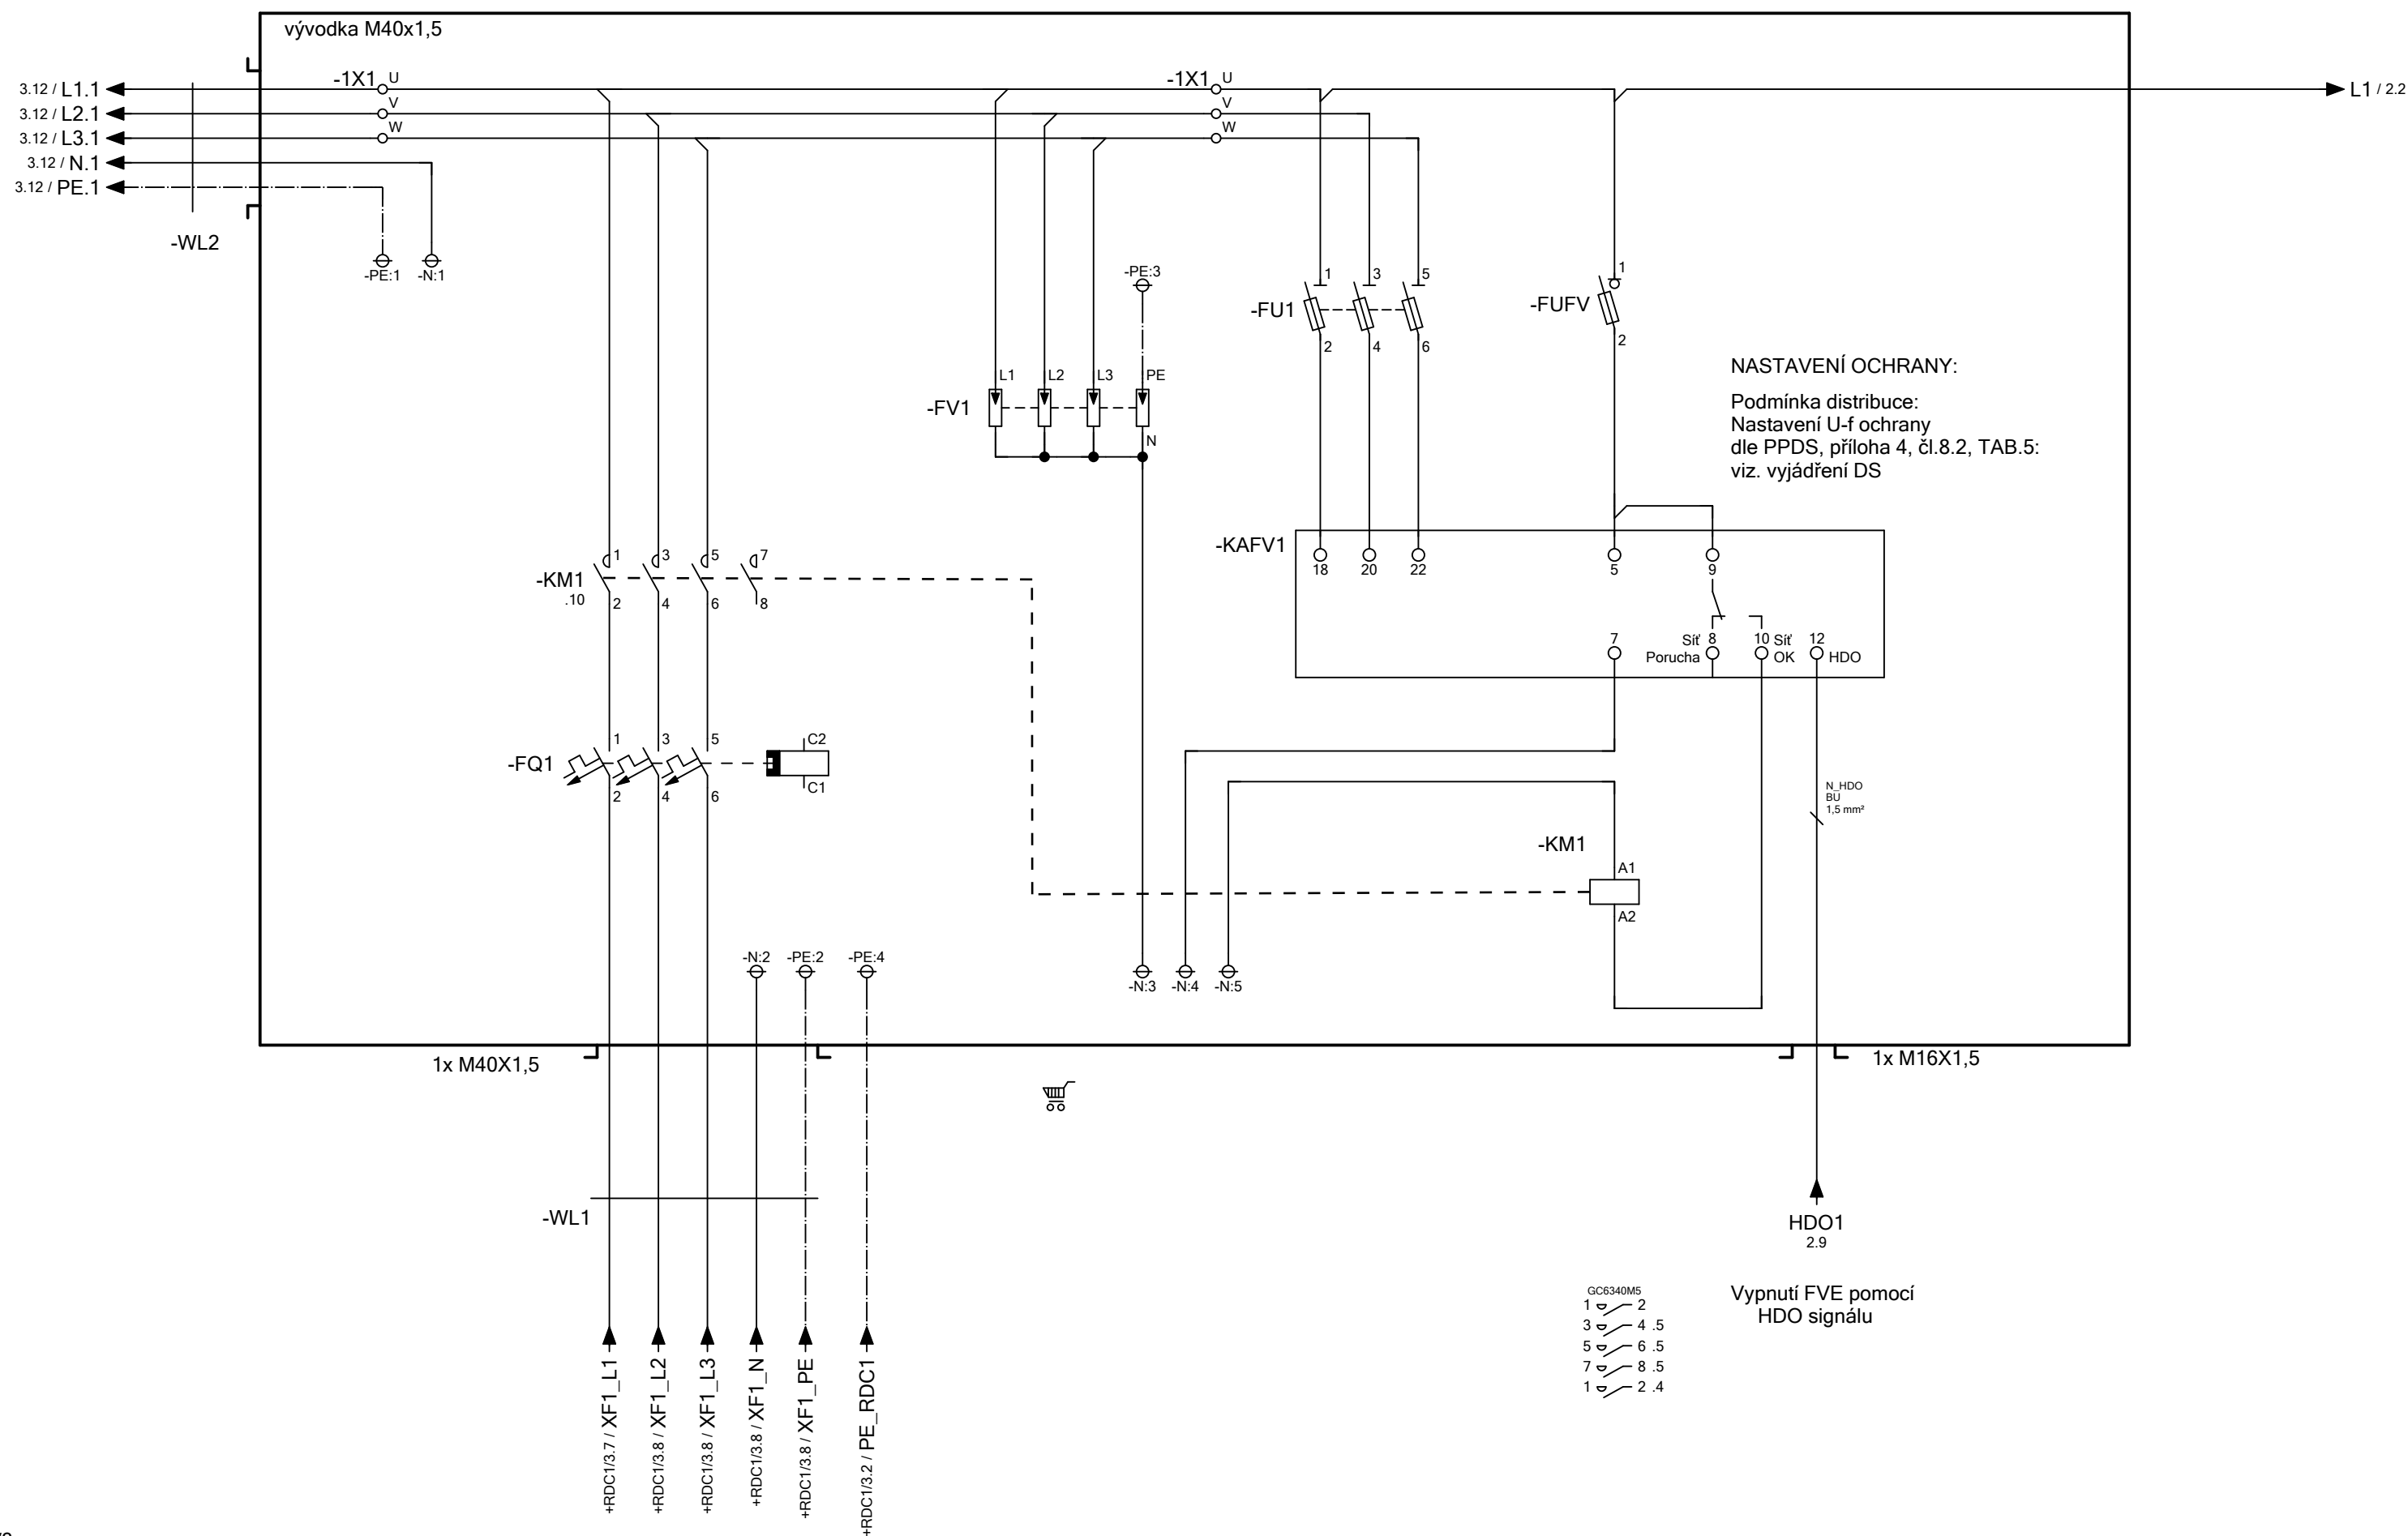



Rozvaděč + RFVE1

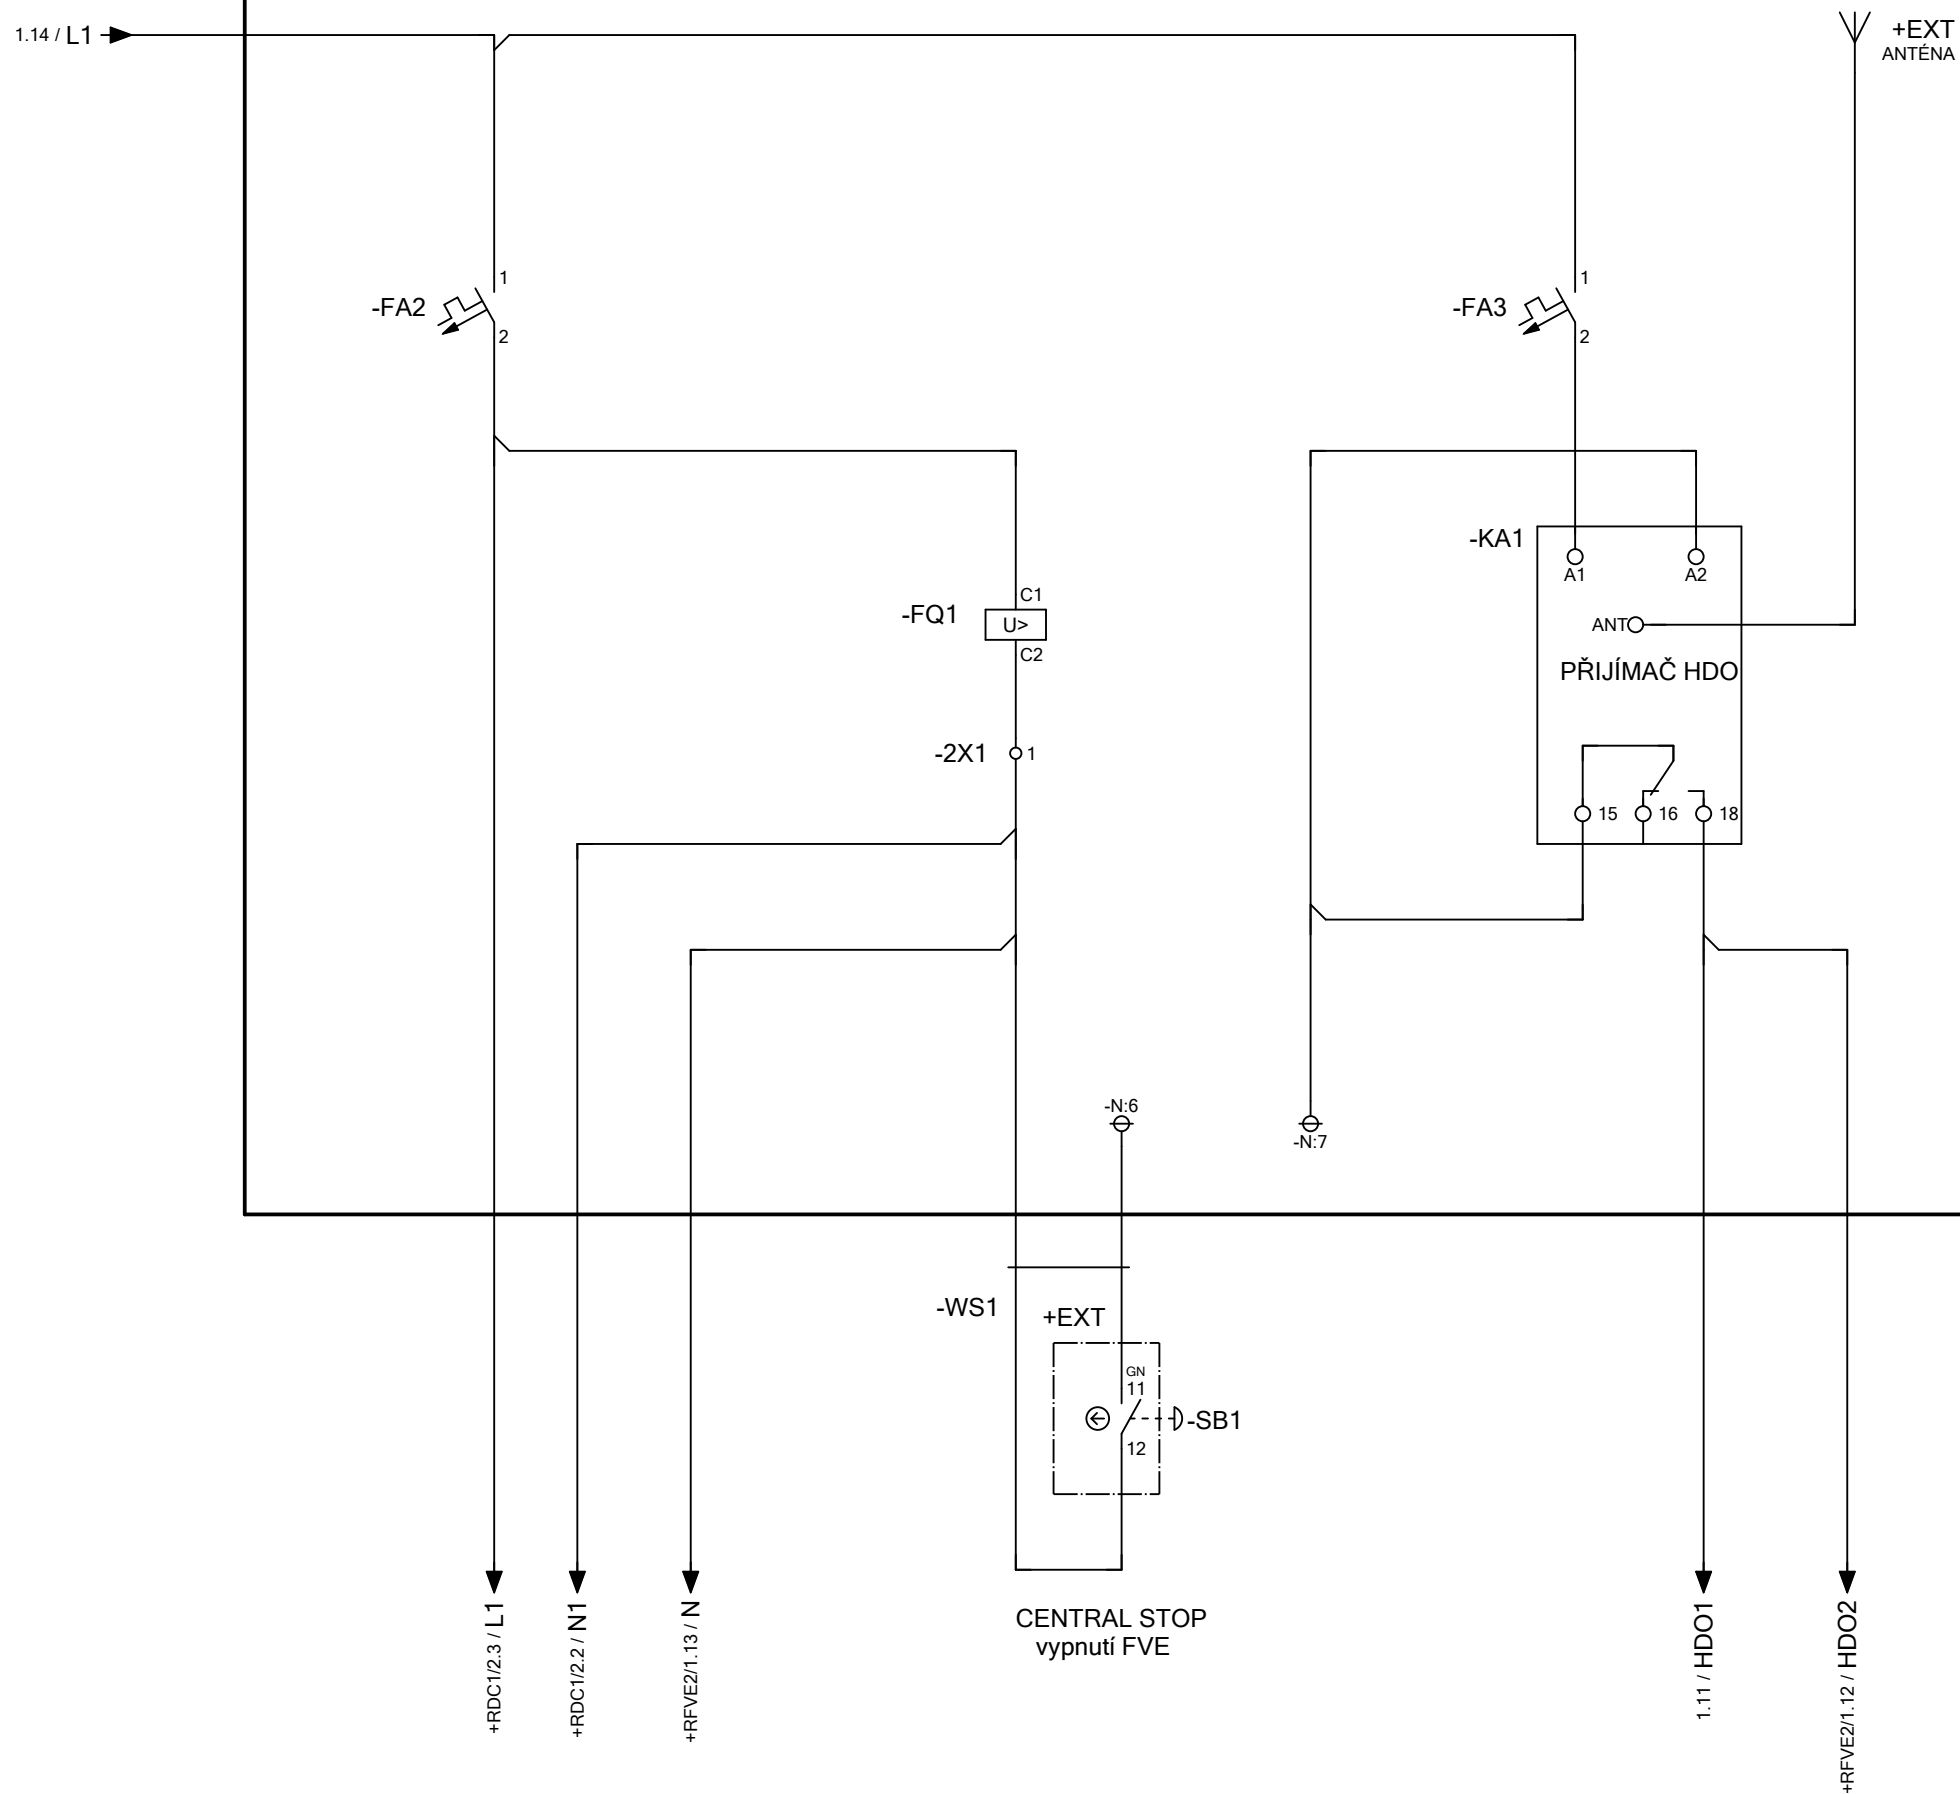


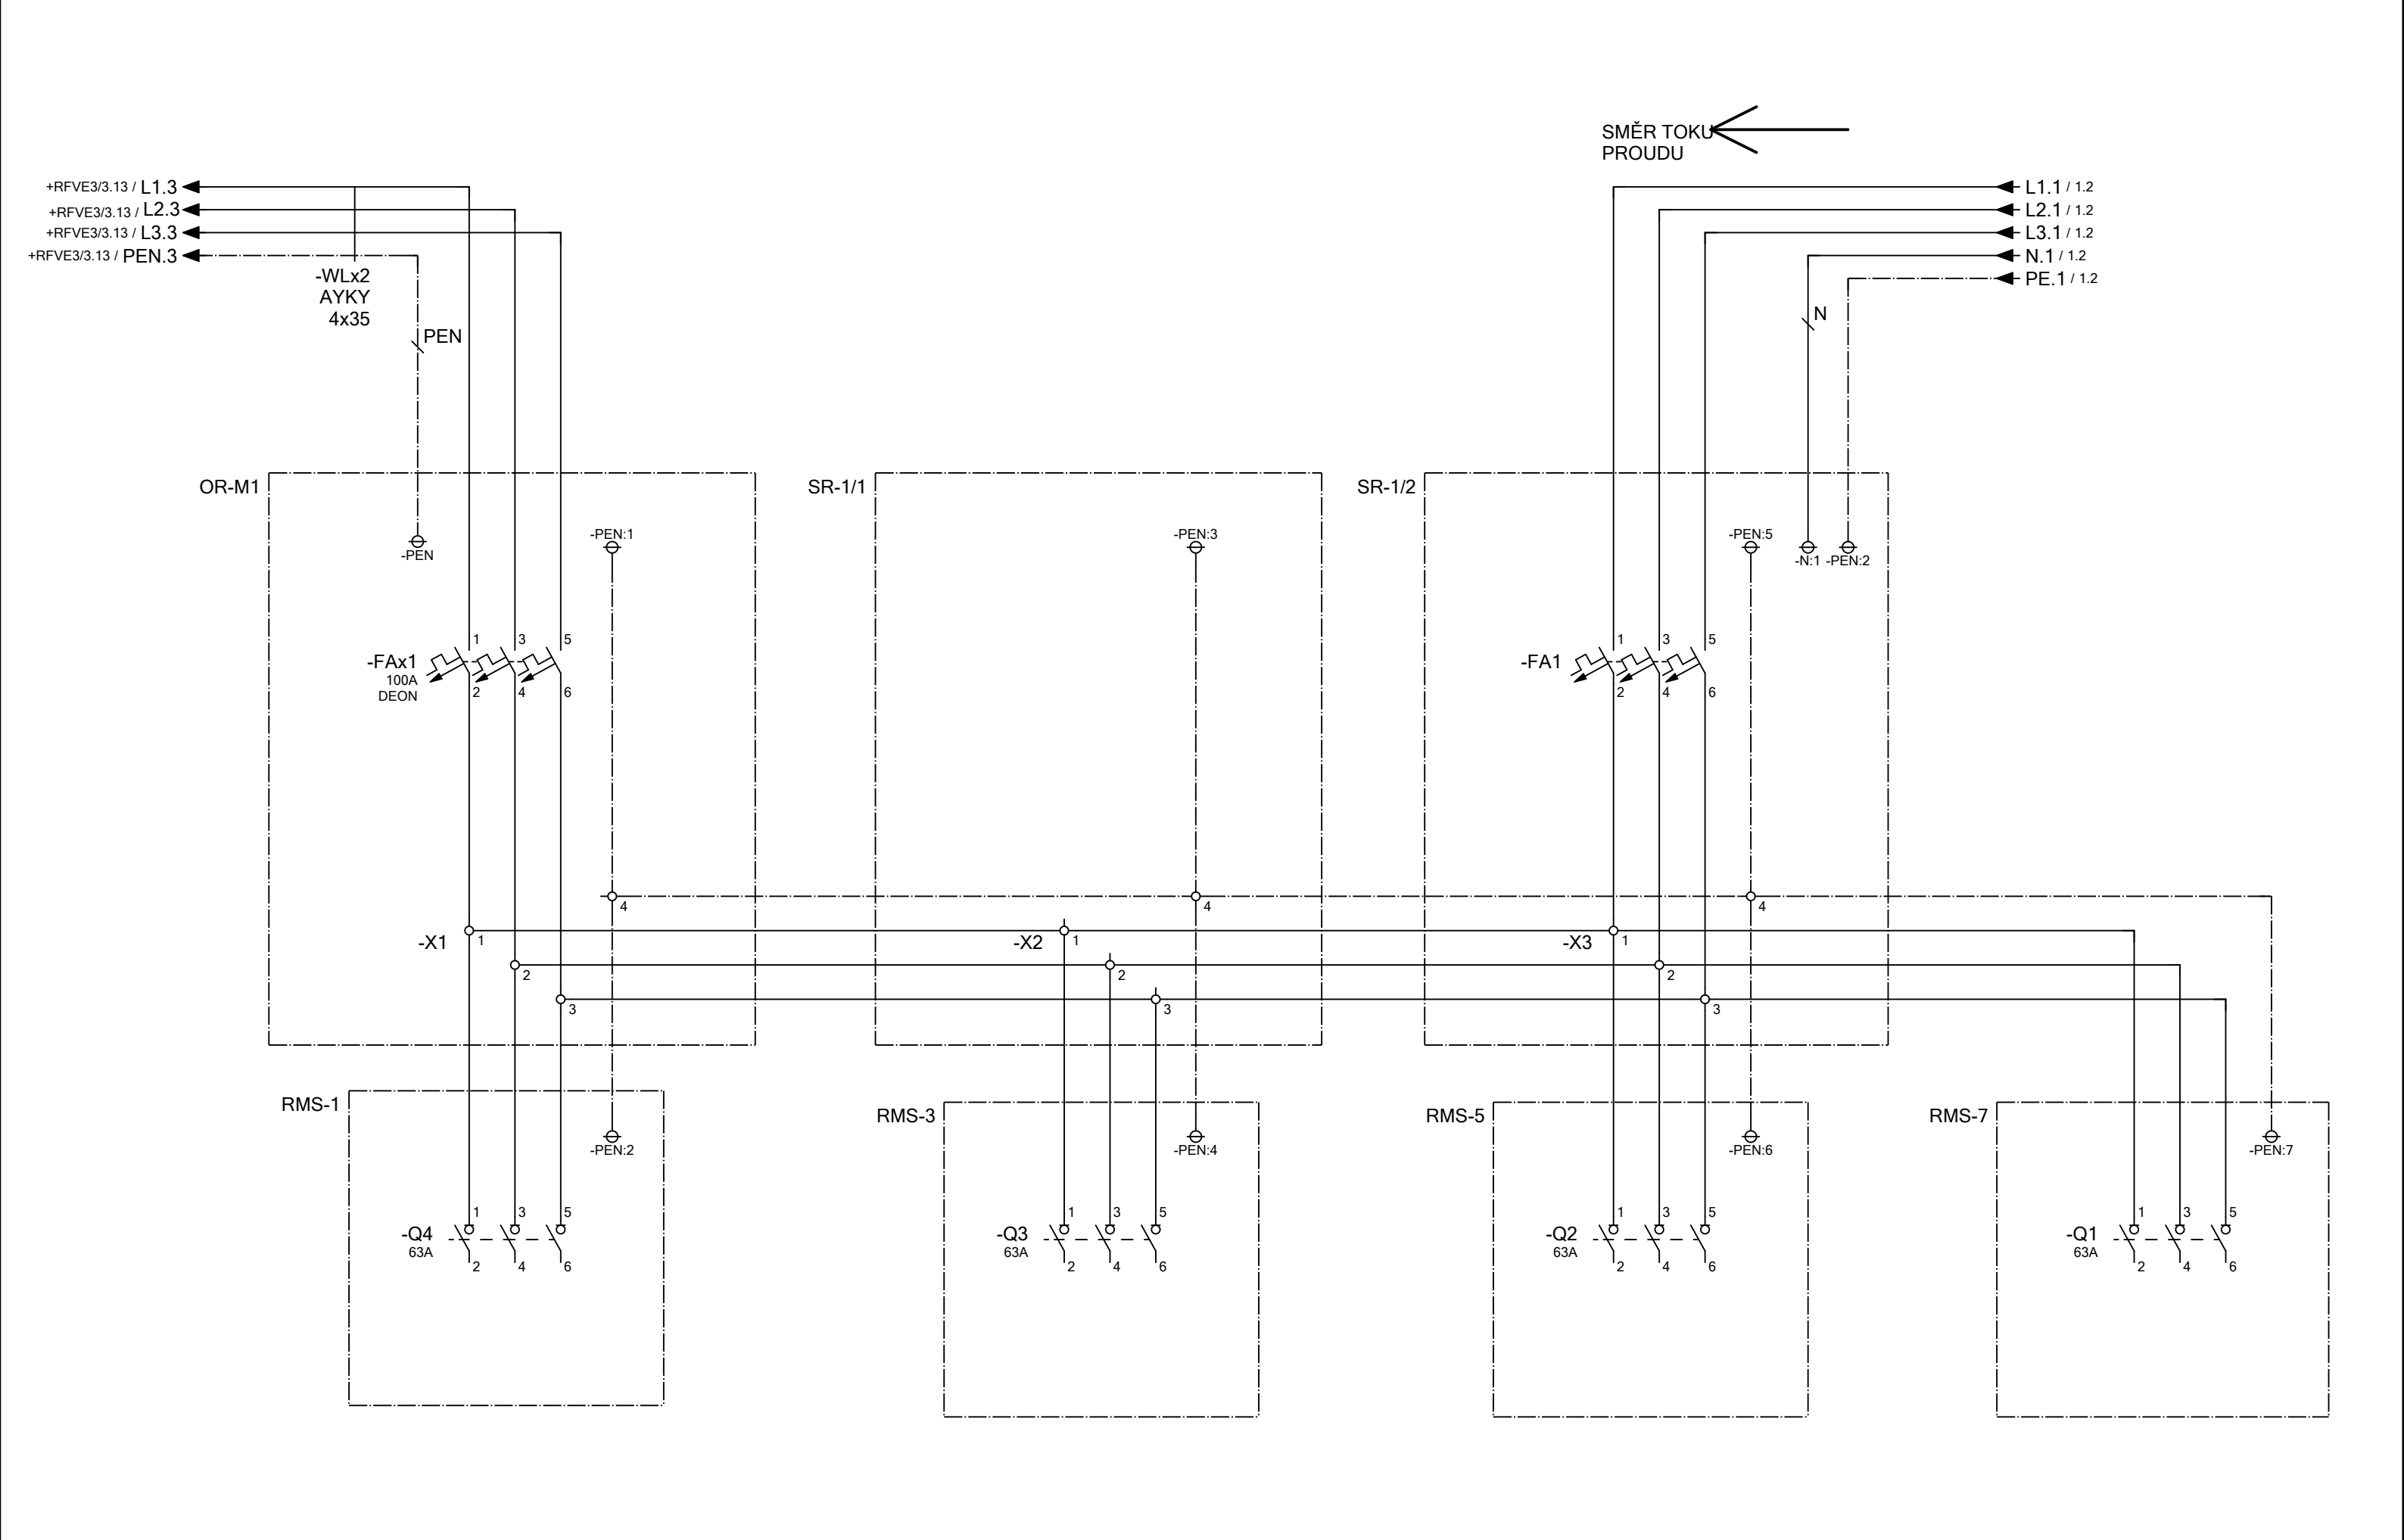

1	2	3	4	5	6	7	8	9	10	11	12	13	14
---	---	---	---	---	---	---	---	---	----	----	----	----	----

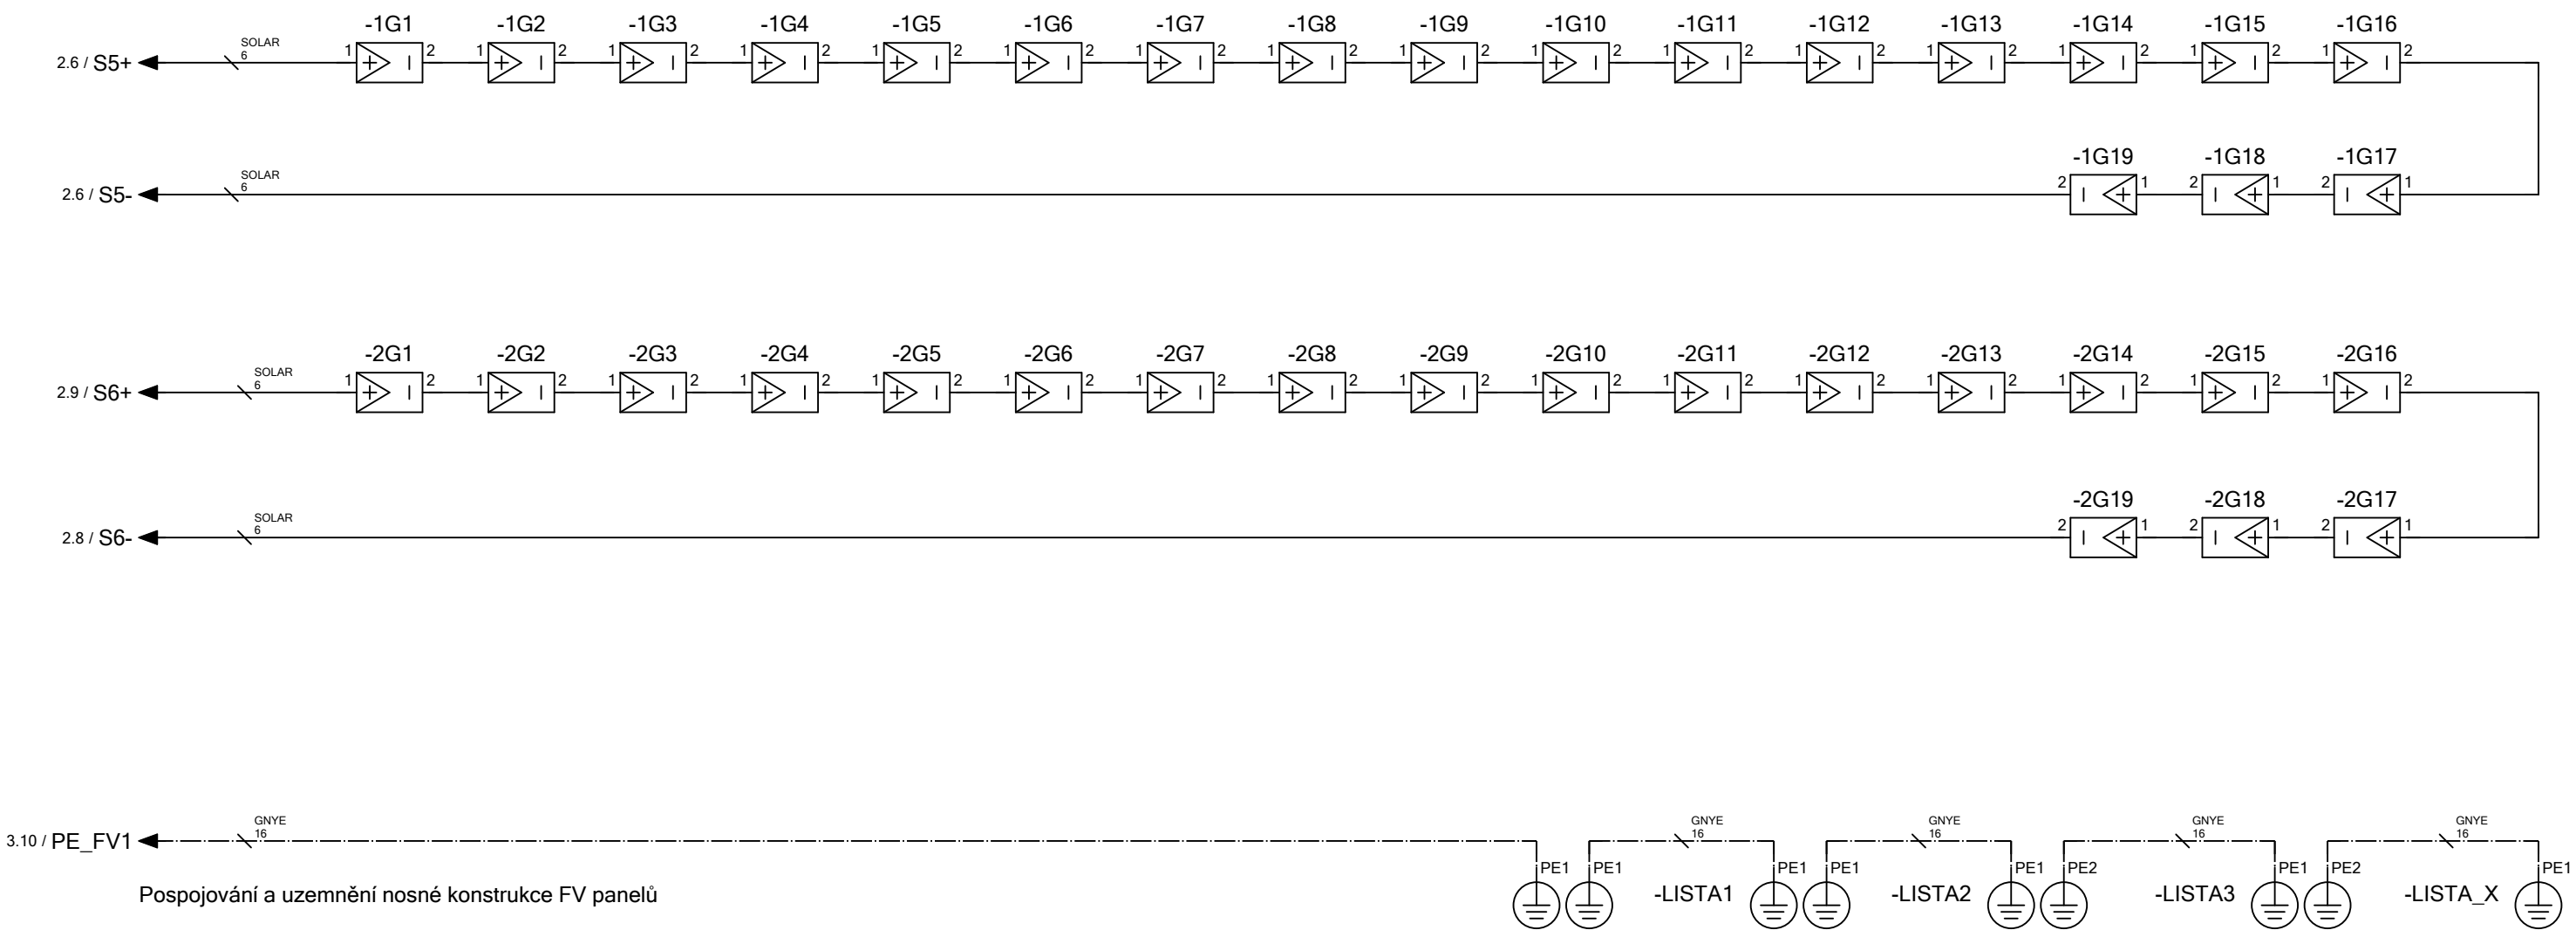


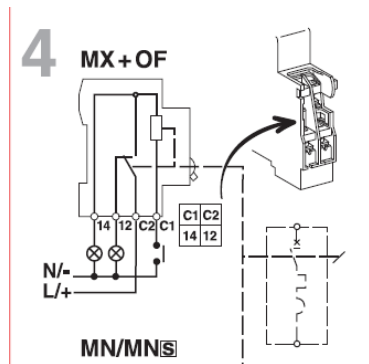

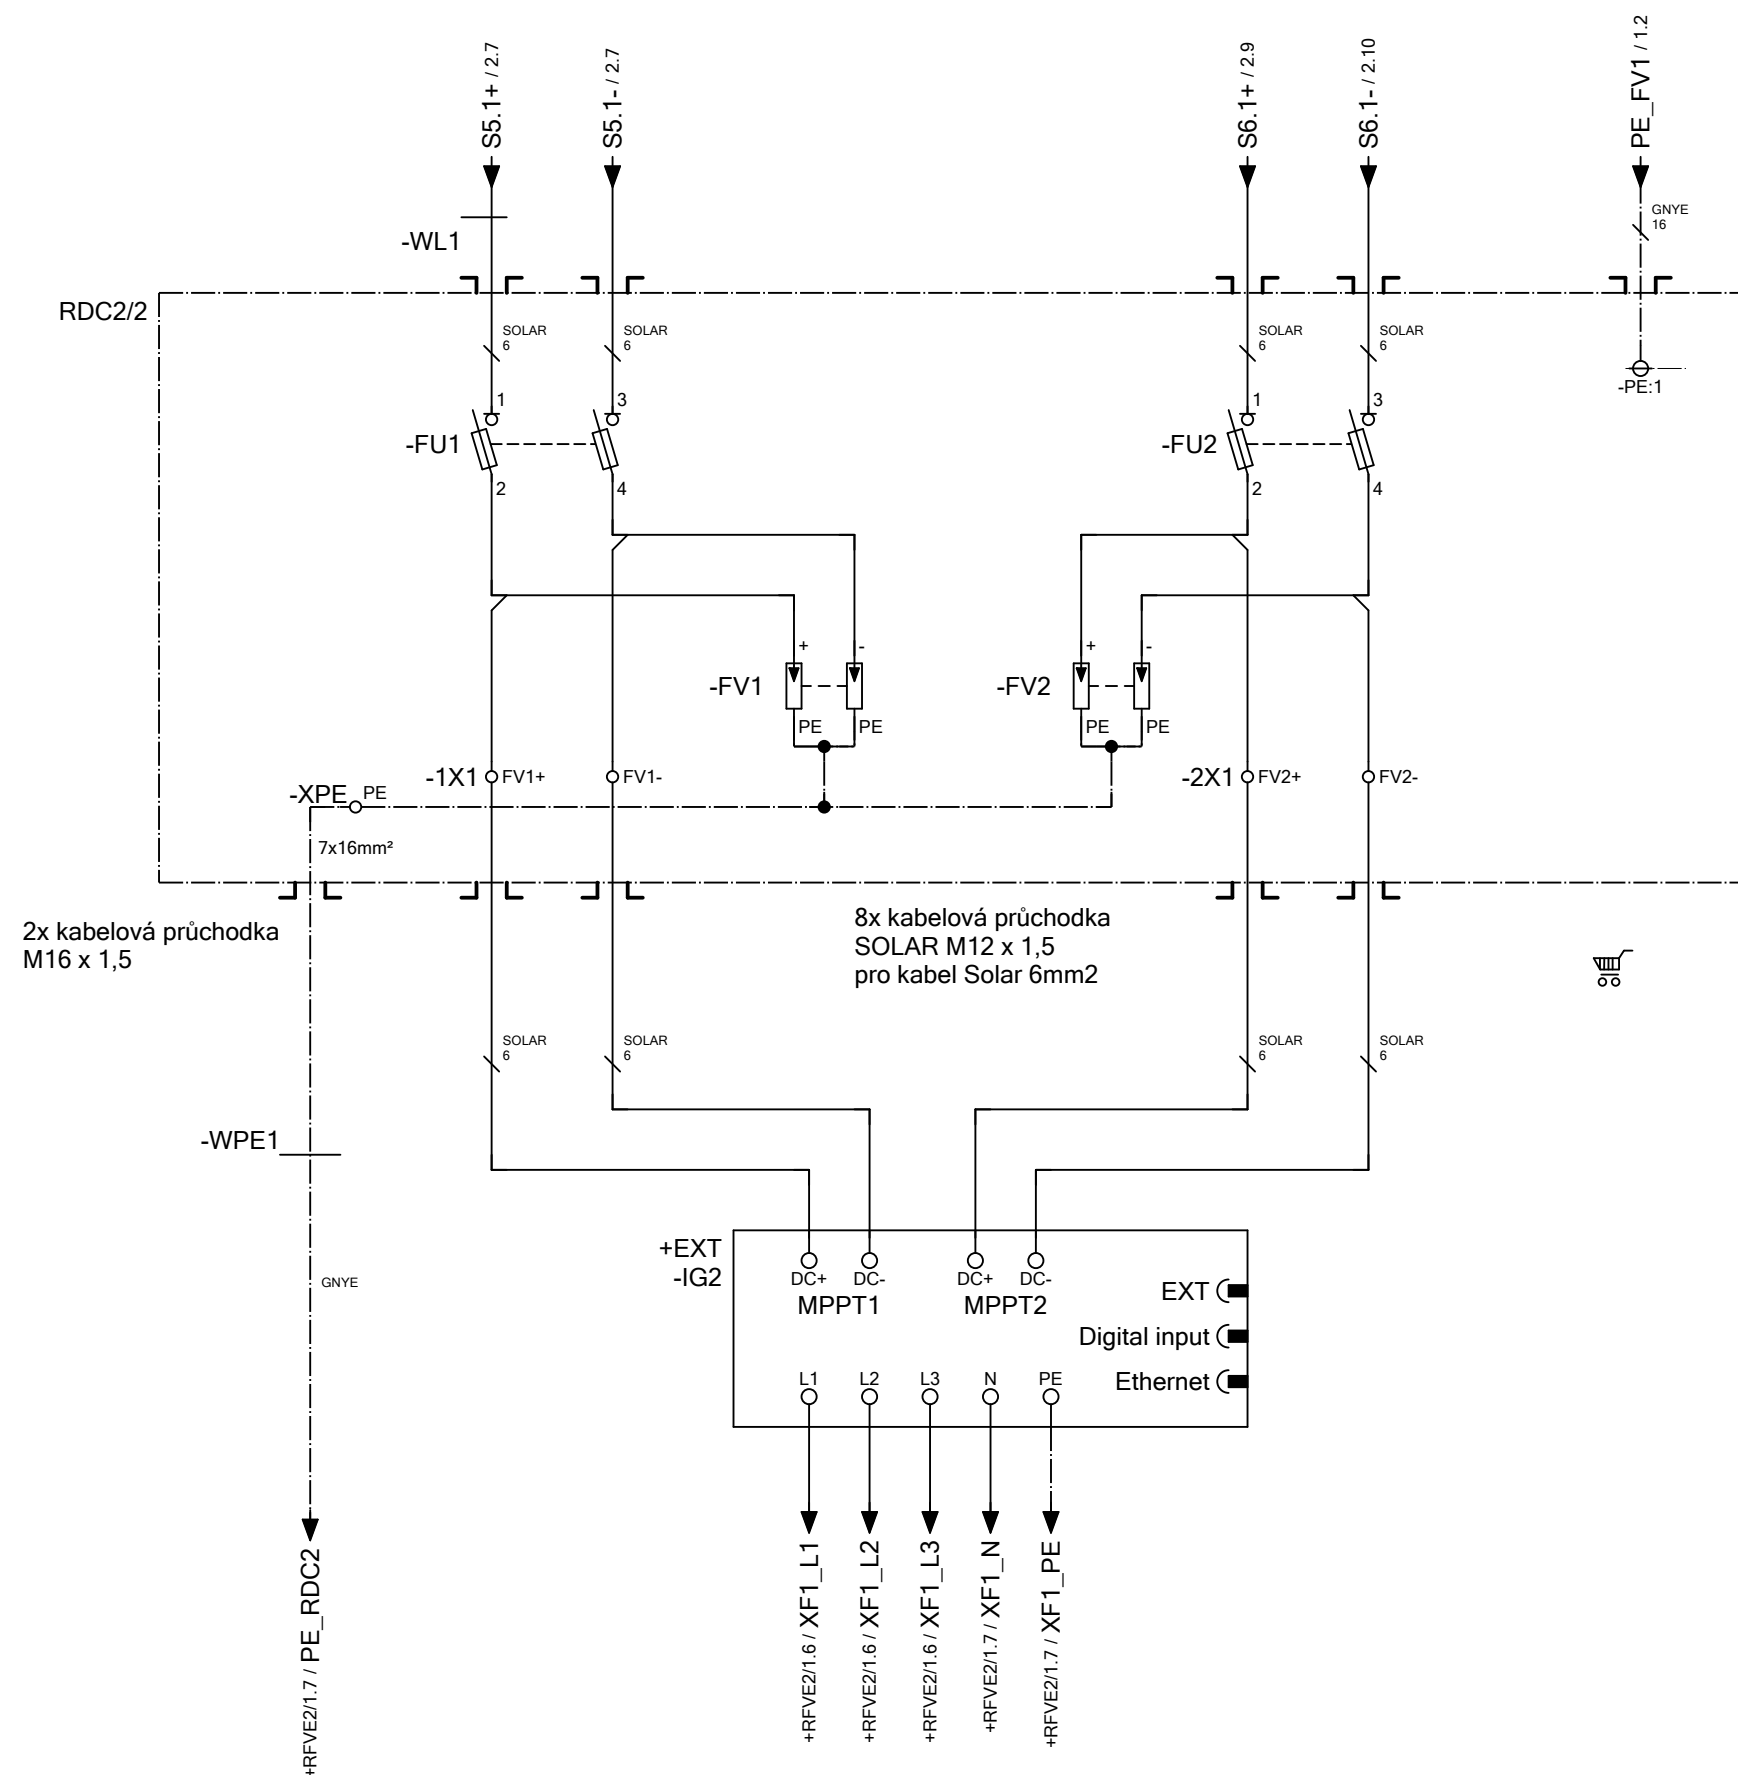

1	2	3	4	5	6	7	8	9	10	11	12	13	14
---	---	---	---	---	---	---	---	---	----	----	----	----	----


Rozvaděč +RFVE2

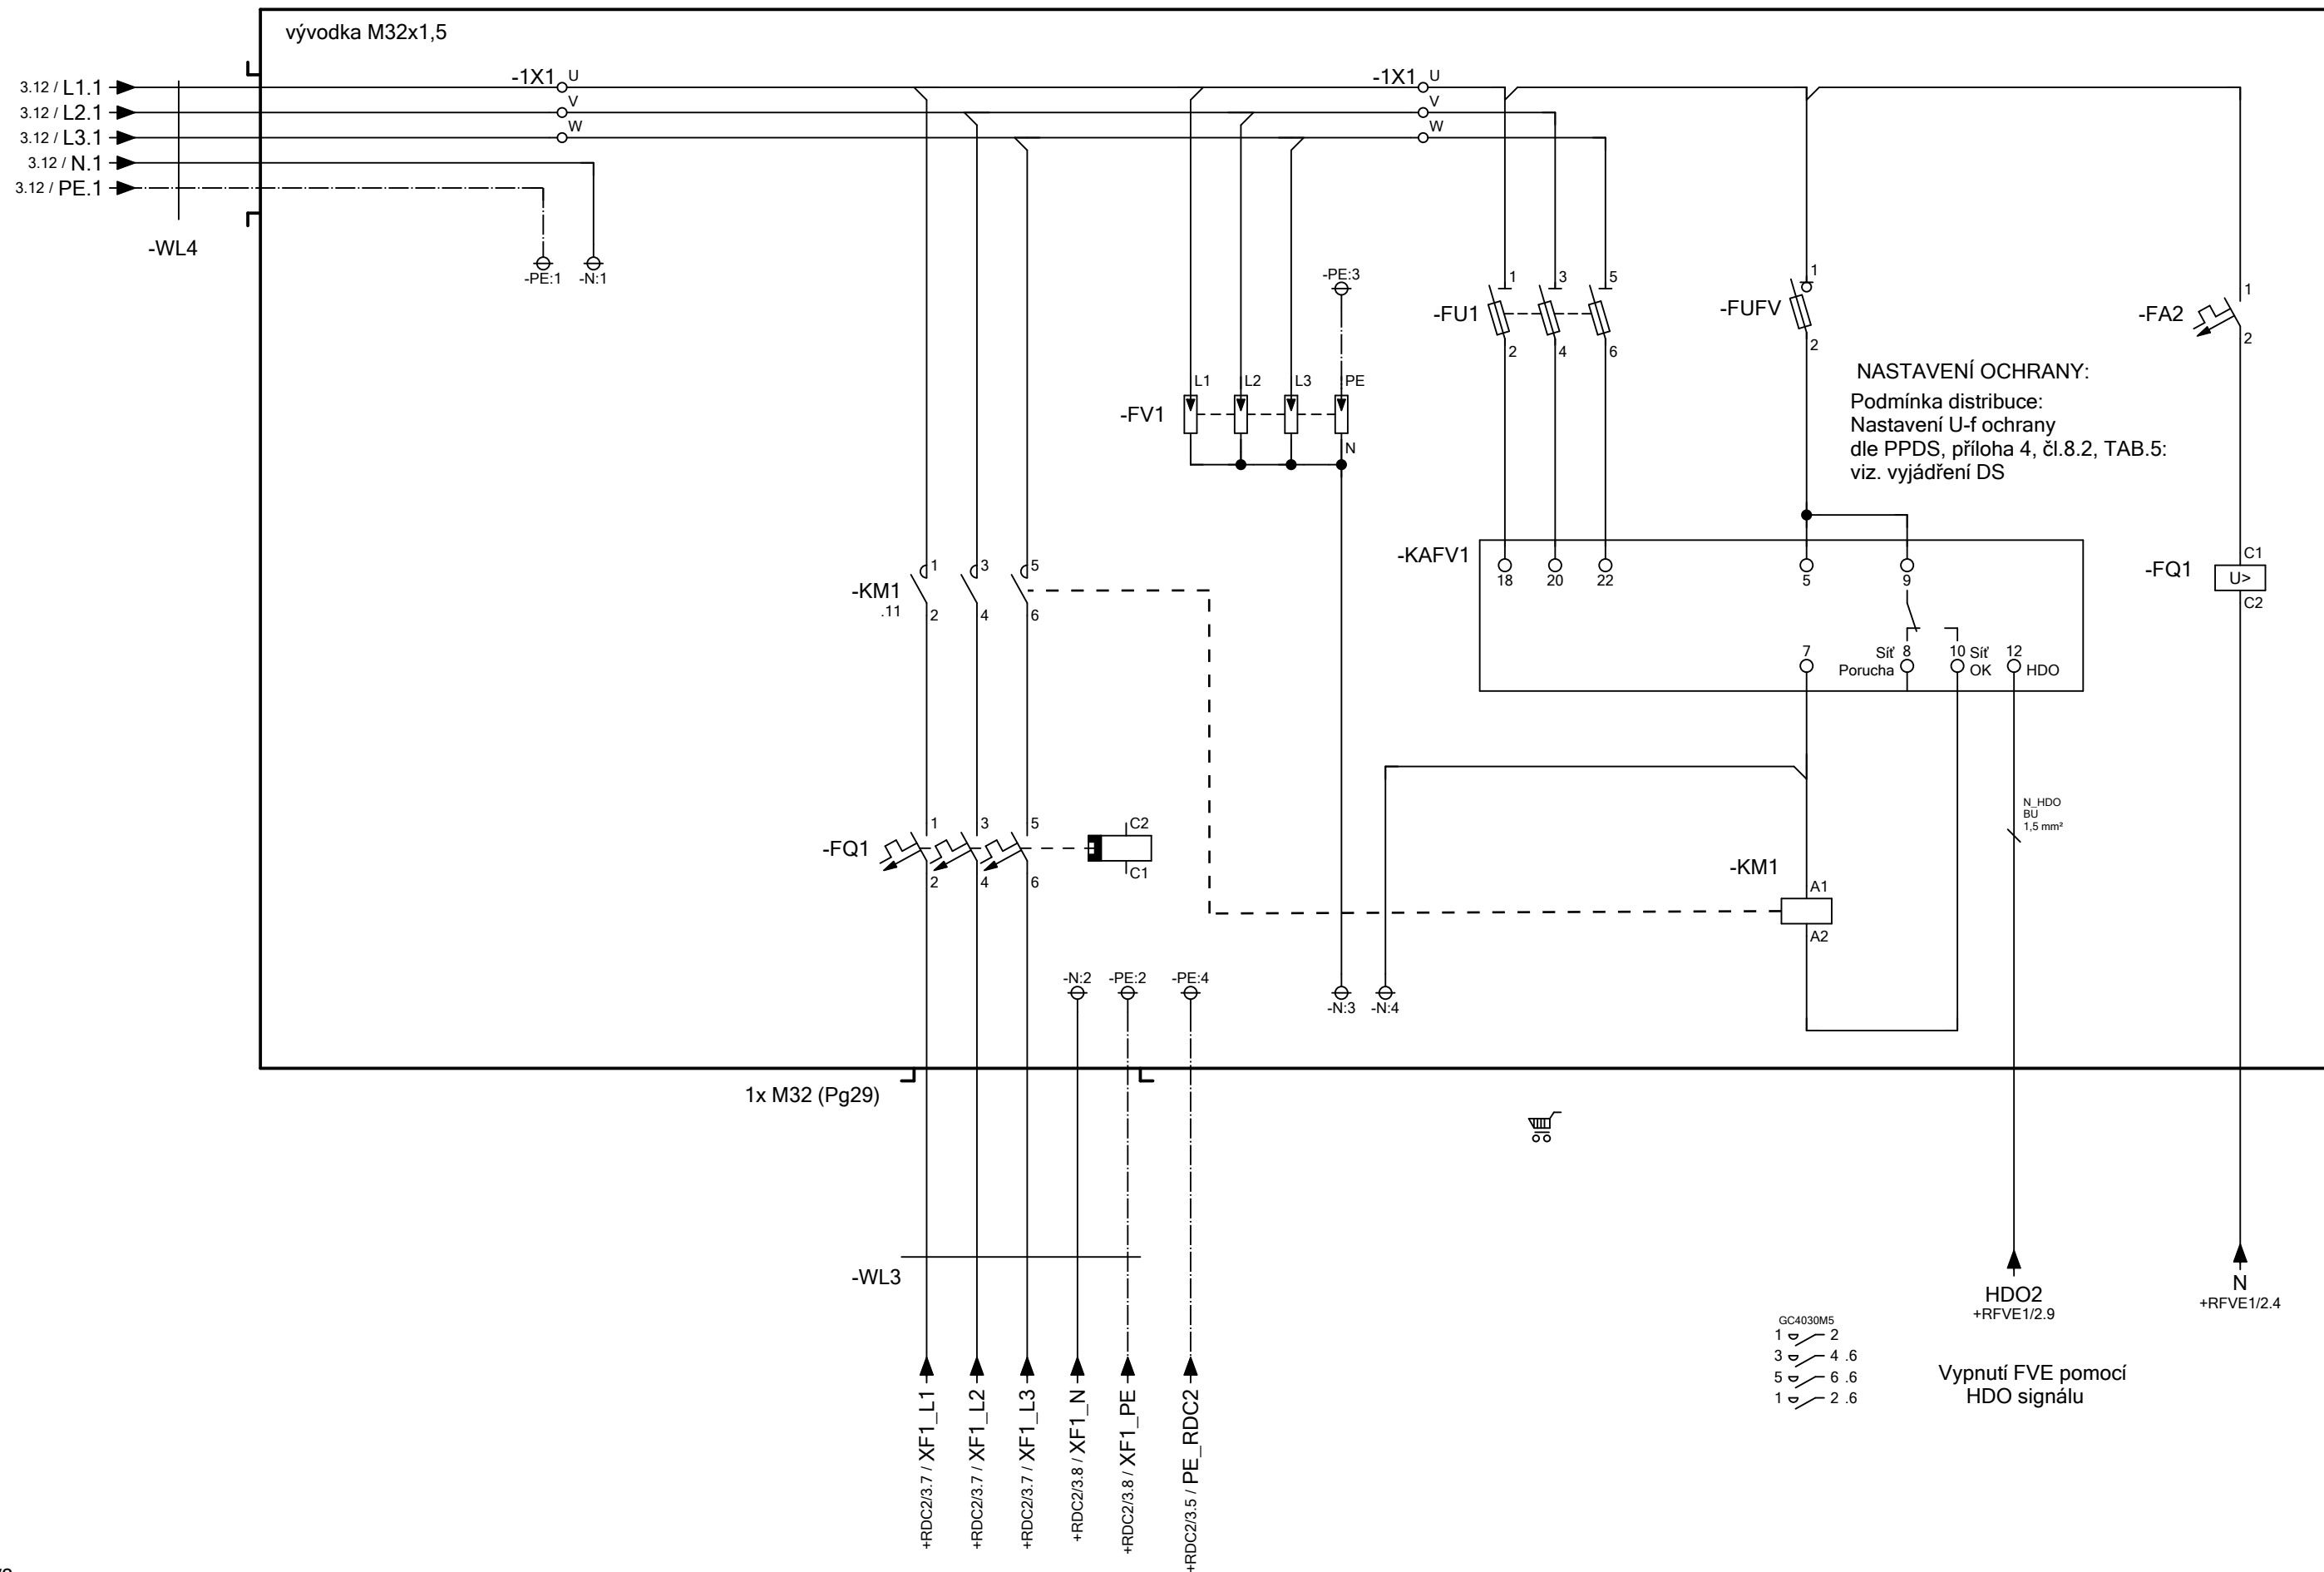



+RDC2/3

3

	Zpracoval:	Vladimír Novotný	Název projektu Fotovoltaická elektrárna 99,9 kWp		Název stránky: RFVE2 ROZVADĚČ	=		+ RFVE2	
	Schválil:	ING. ZDENĚK MRKOS				Dokument:		List	1
	Datum tisku:	06.04.2023				2022-0380		Listů	92

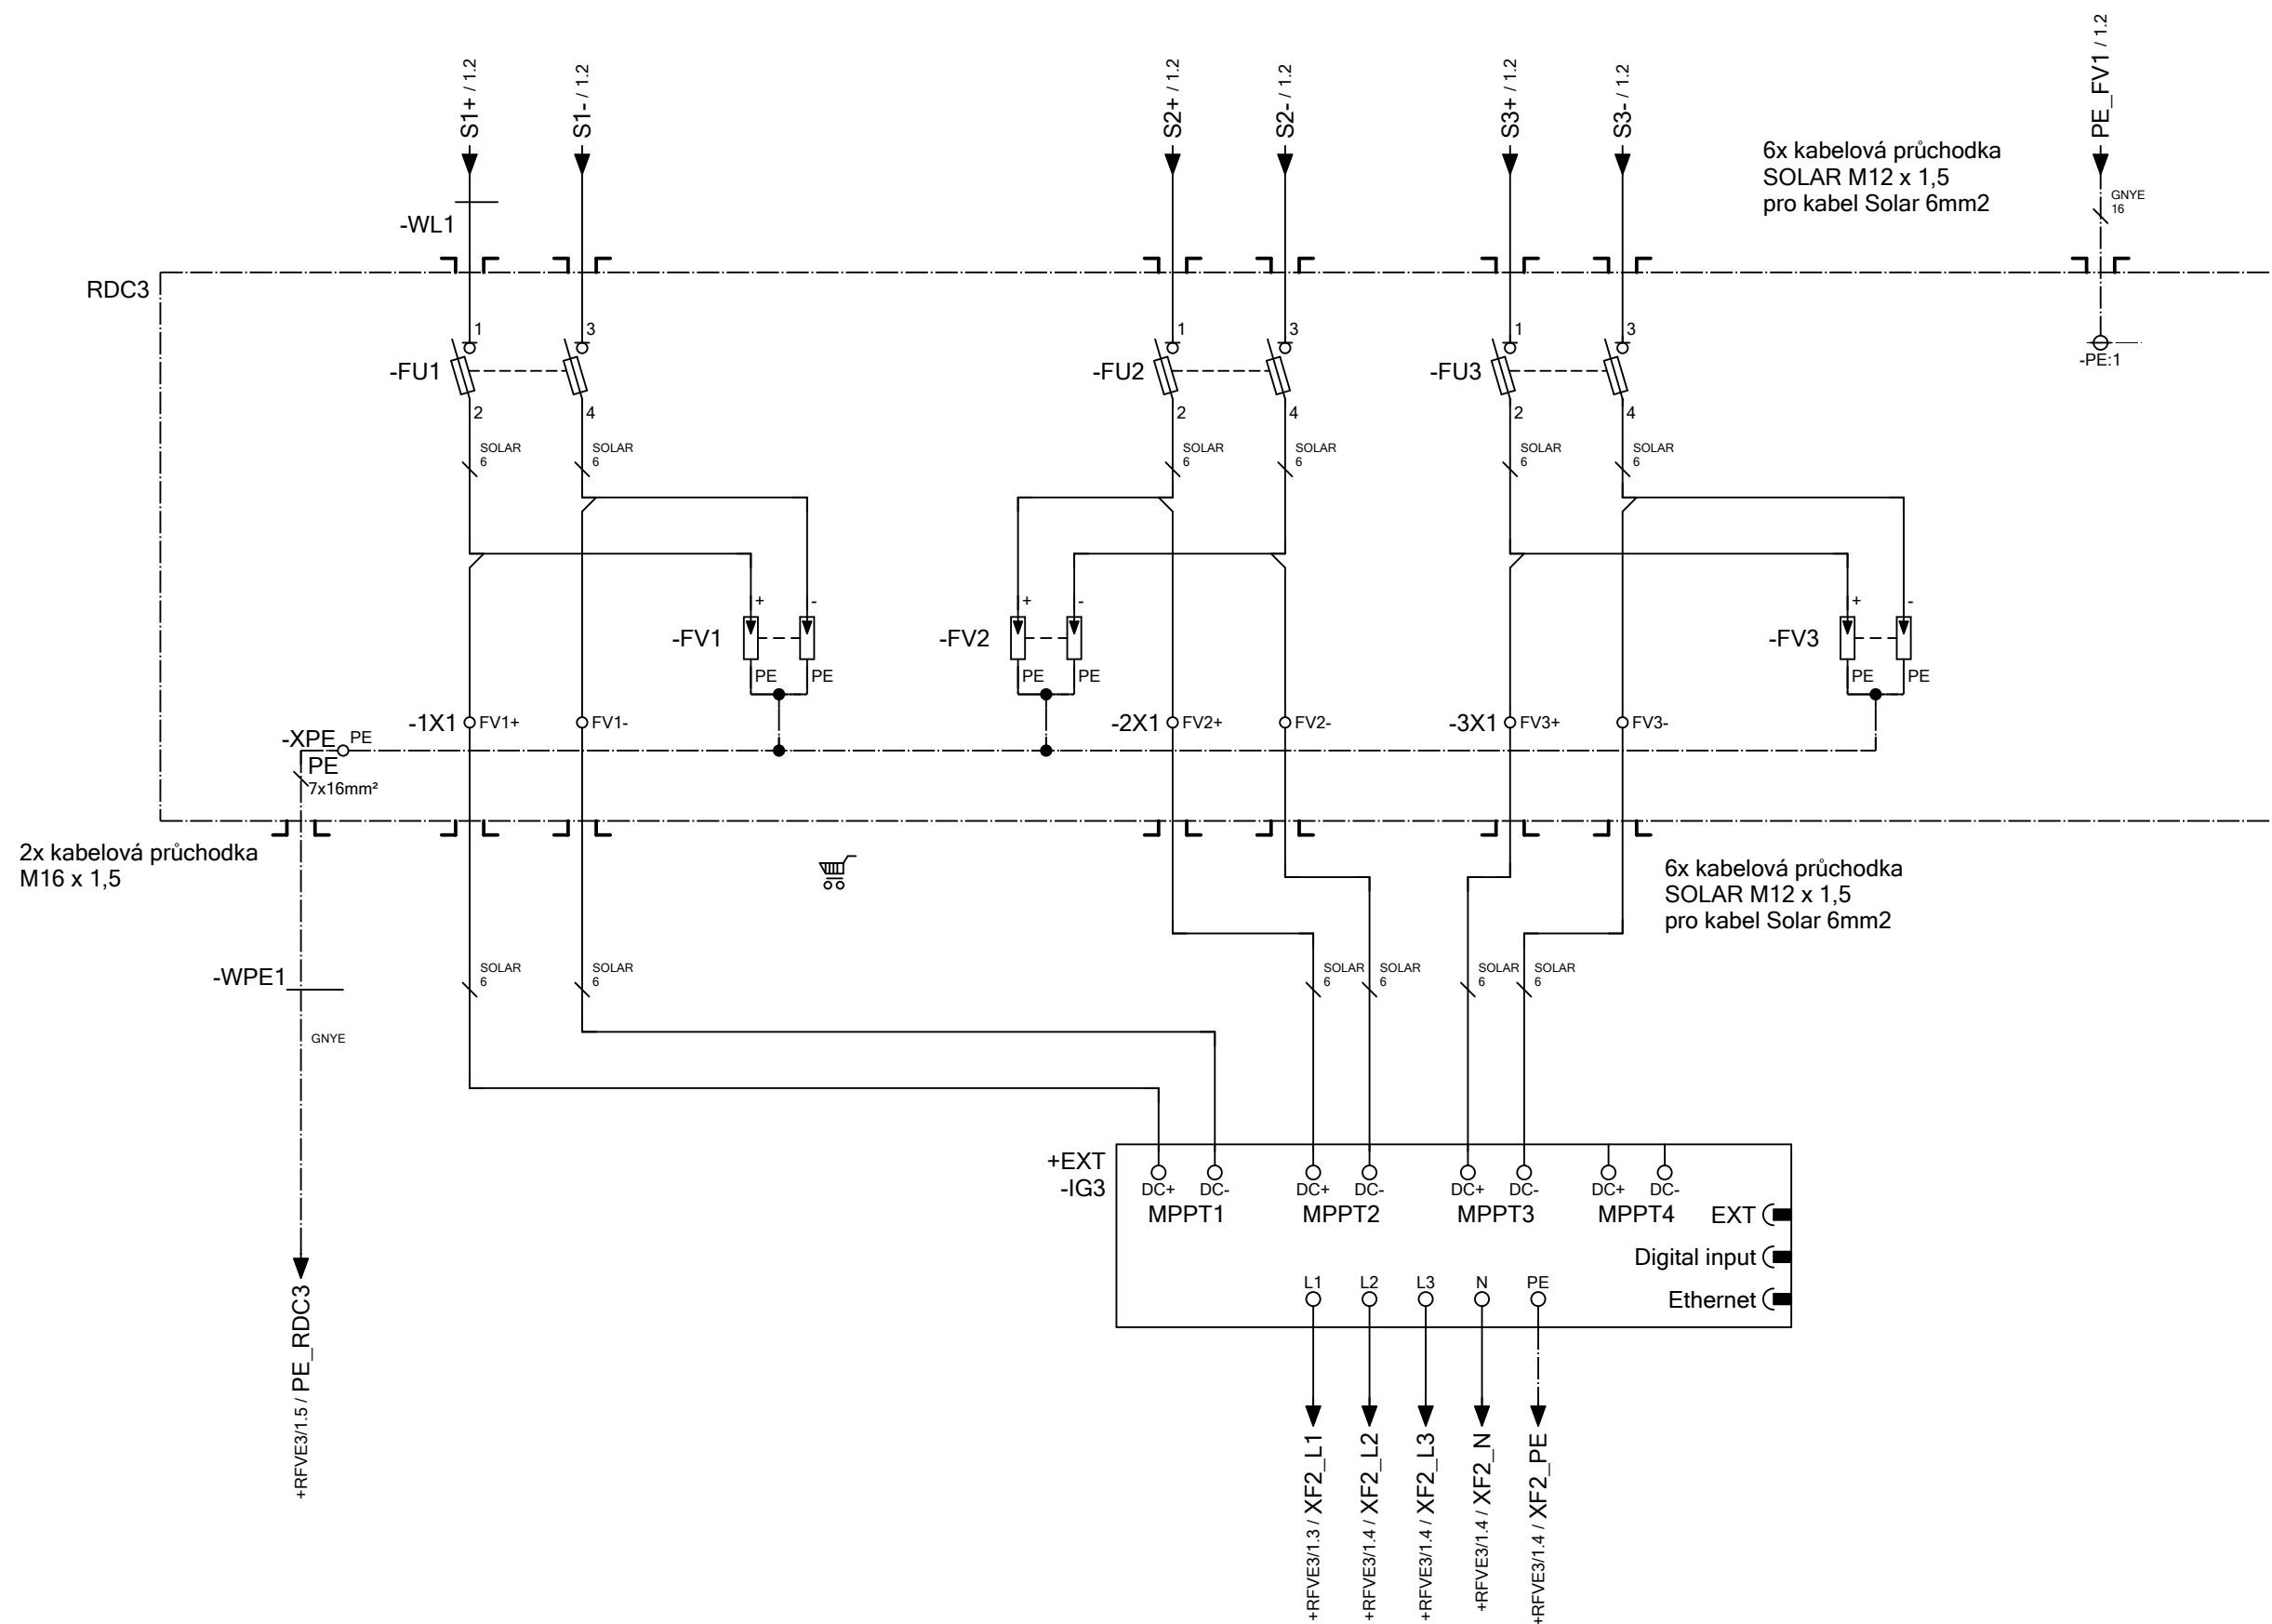


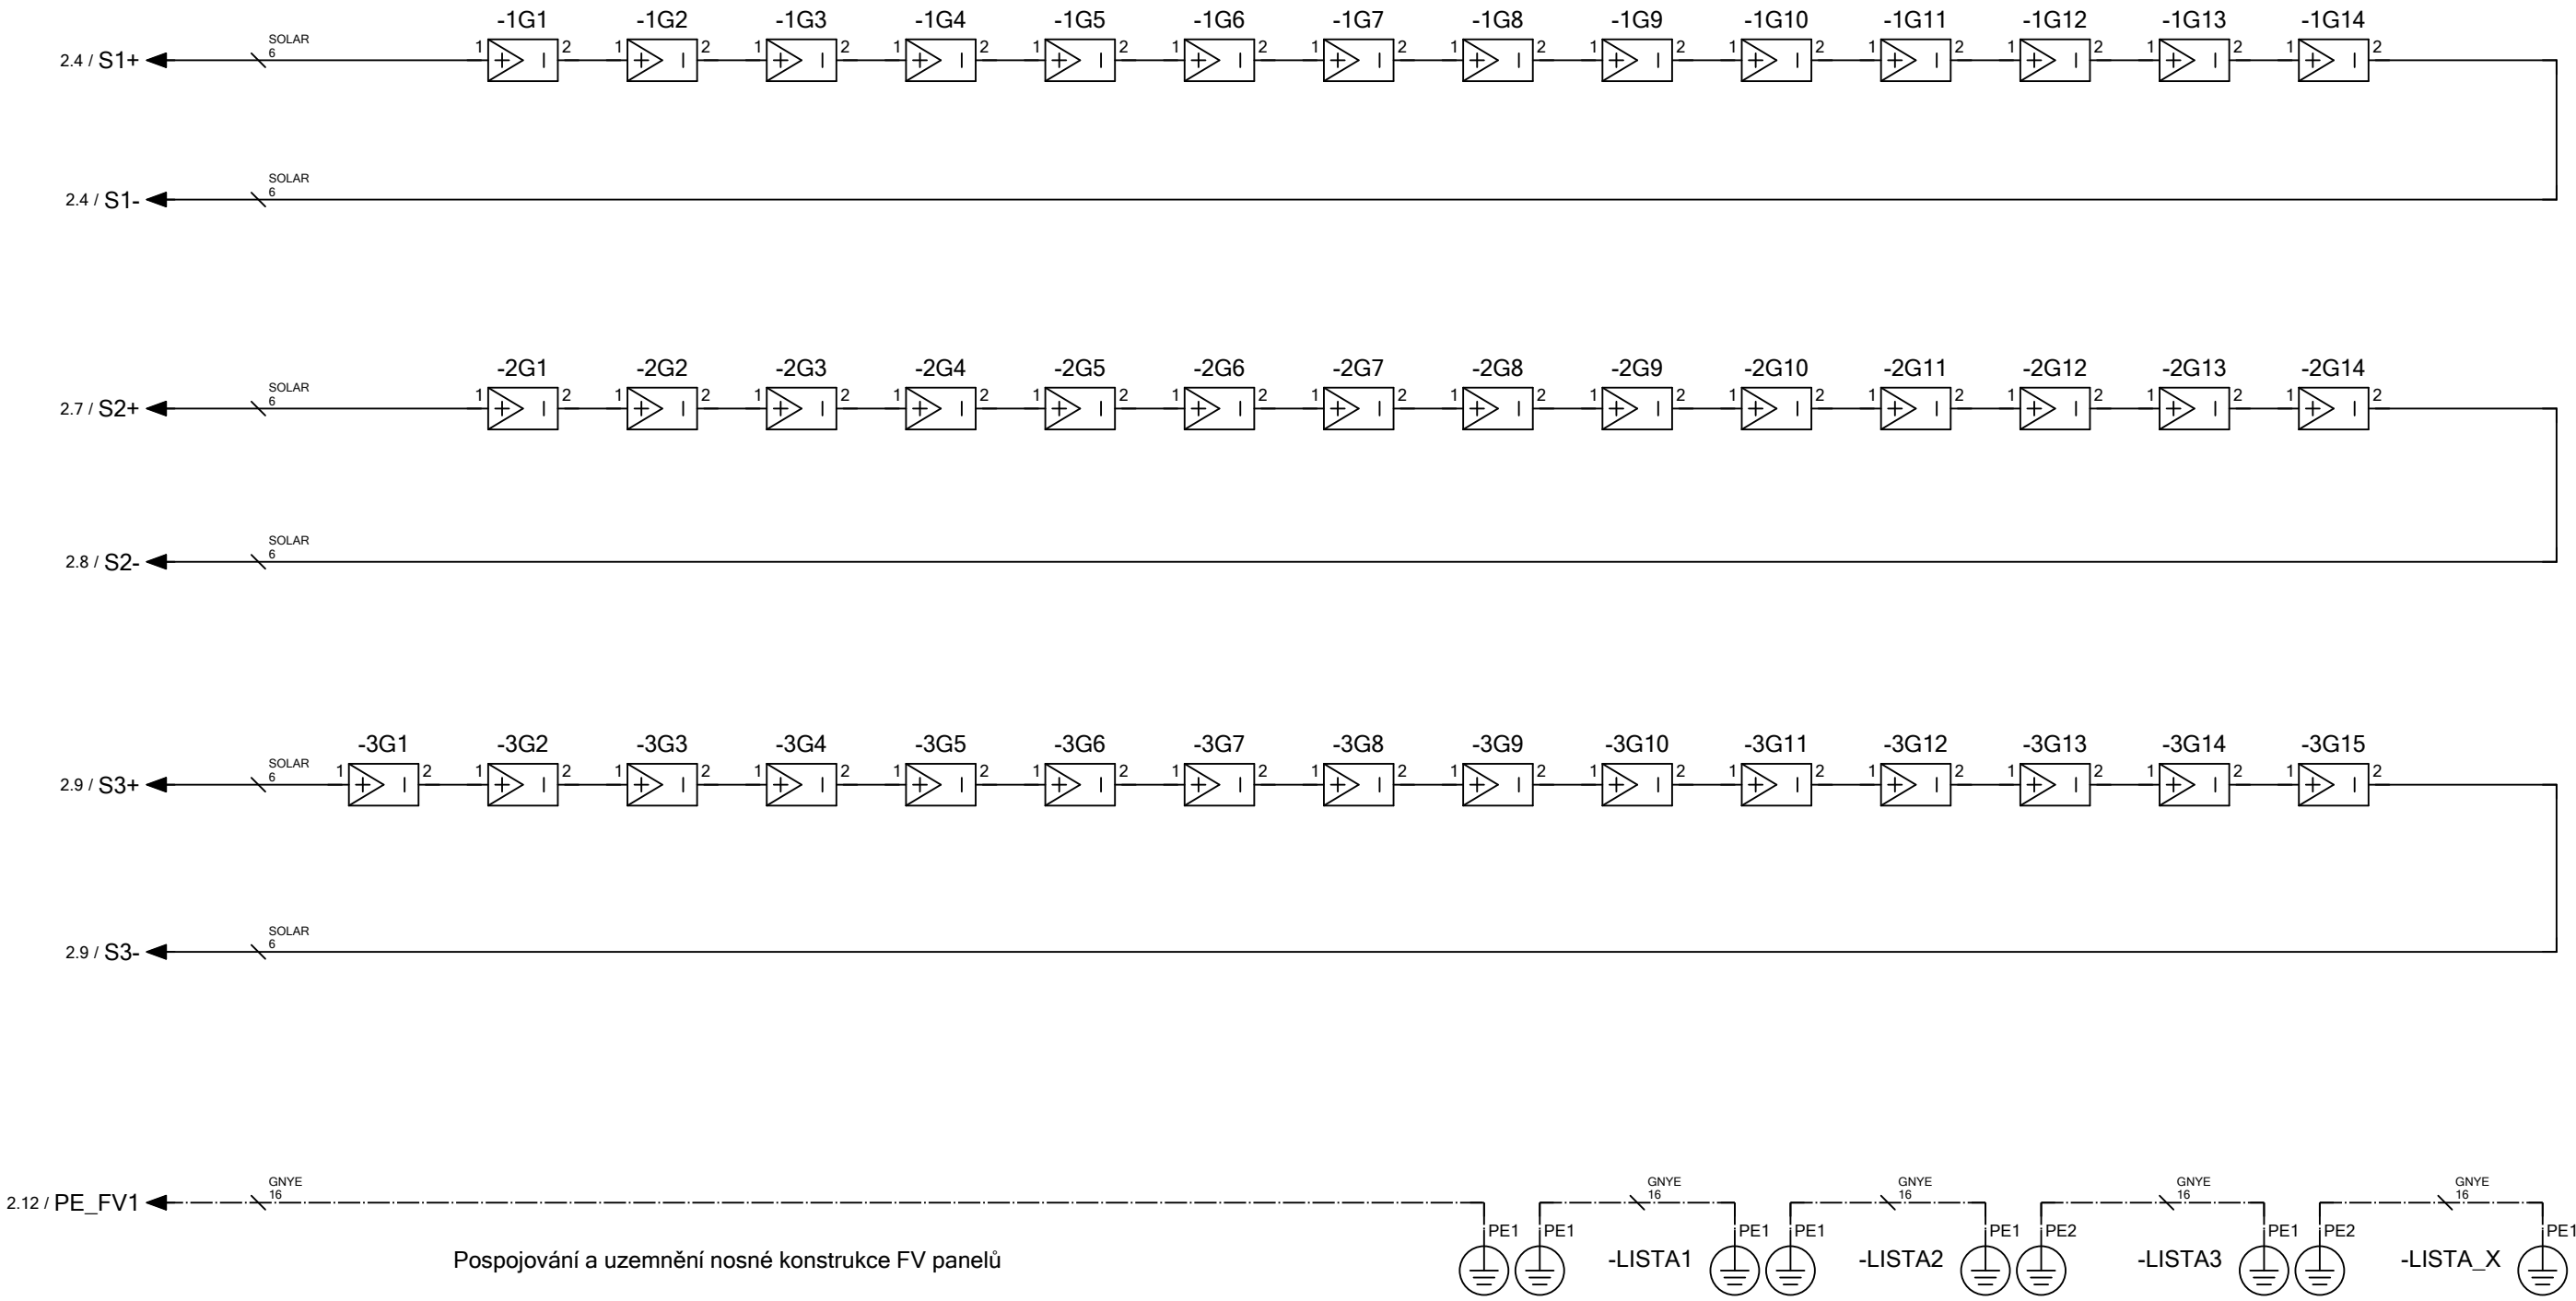

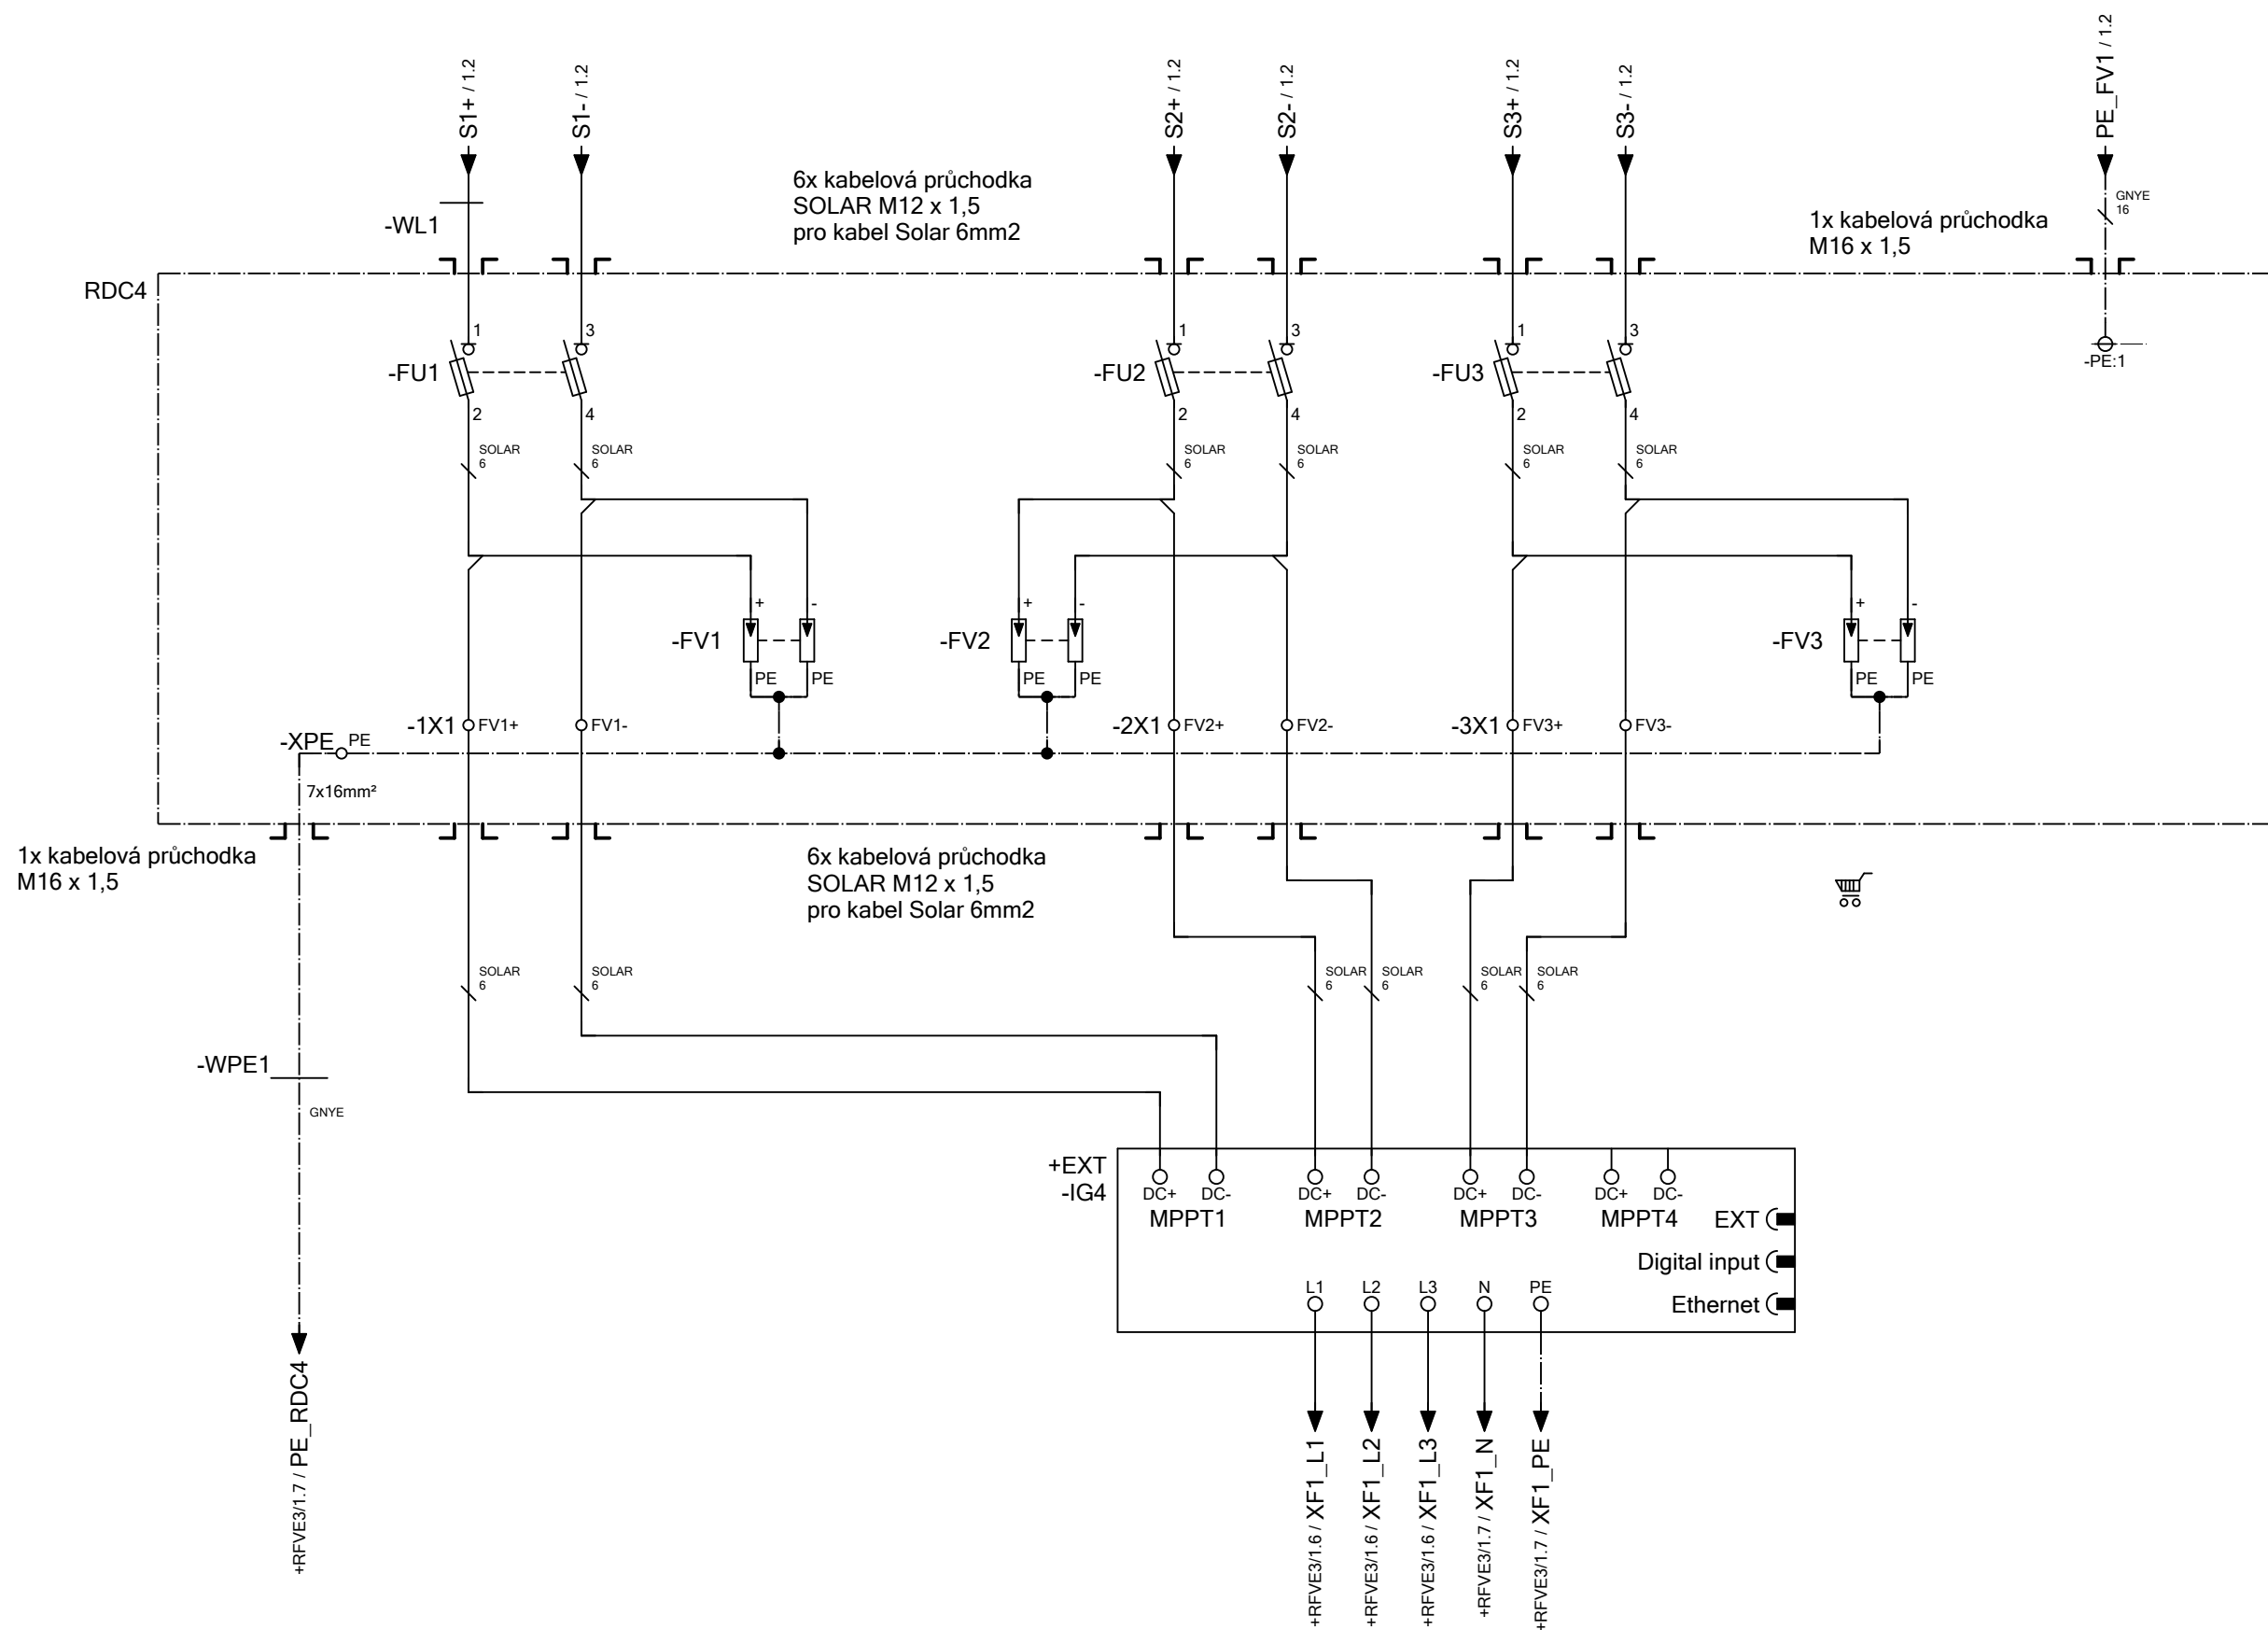

1	2	3	4	5	6	7	8	9	10	11	12	13	14
---	---	---	---	---	---	---	---	---	----	----	----	----	----

Rozvaděč +RFVE3

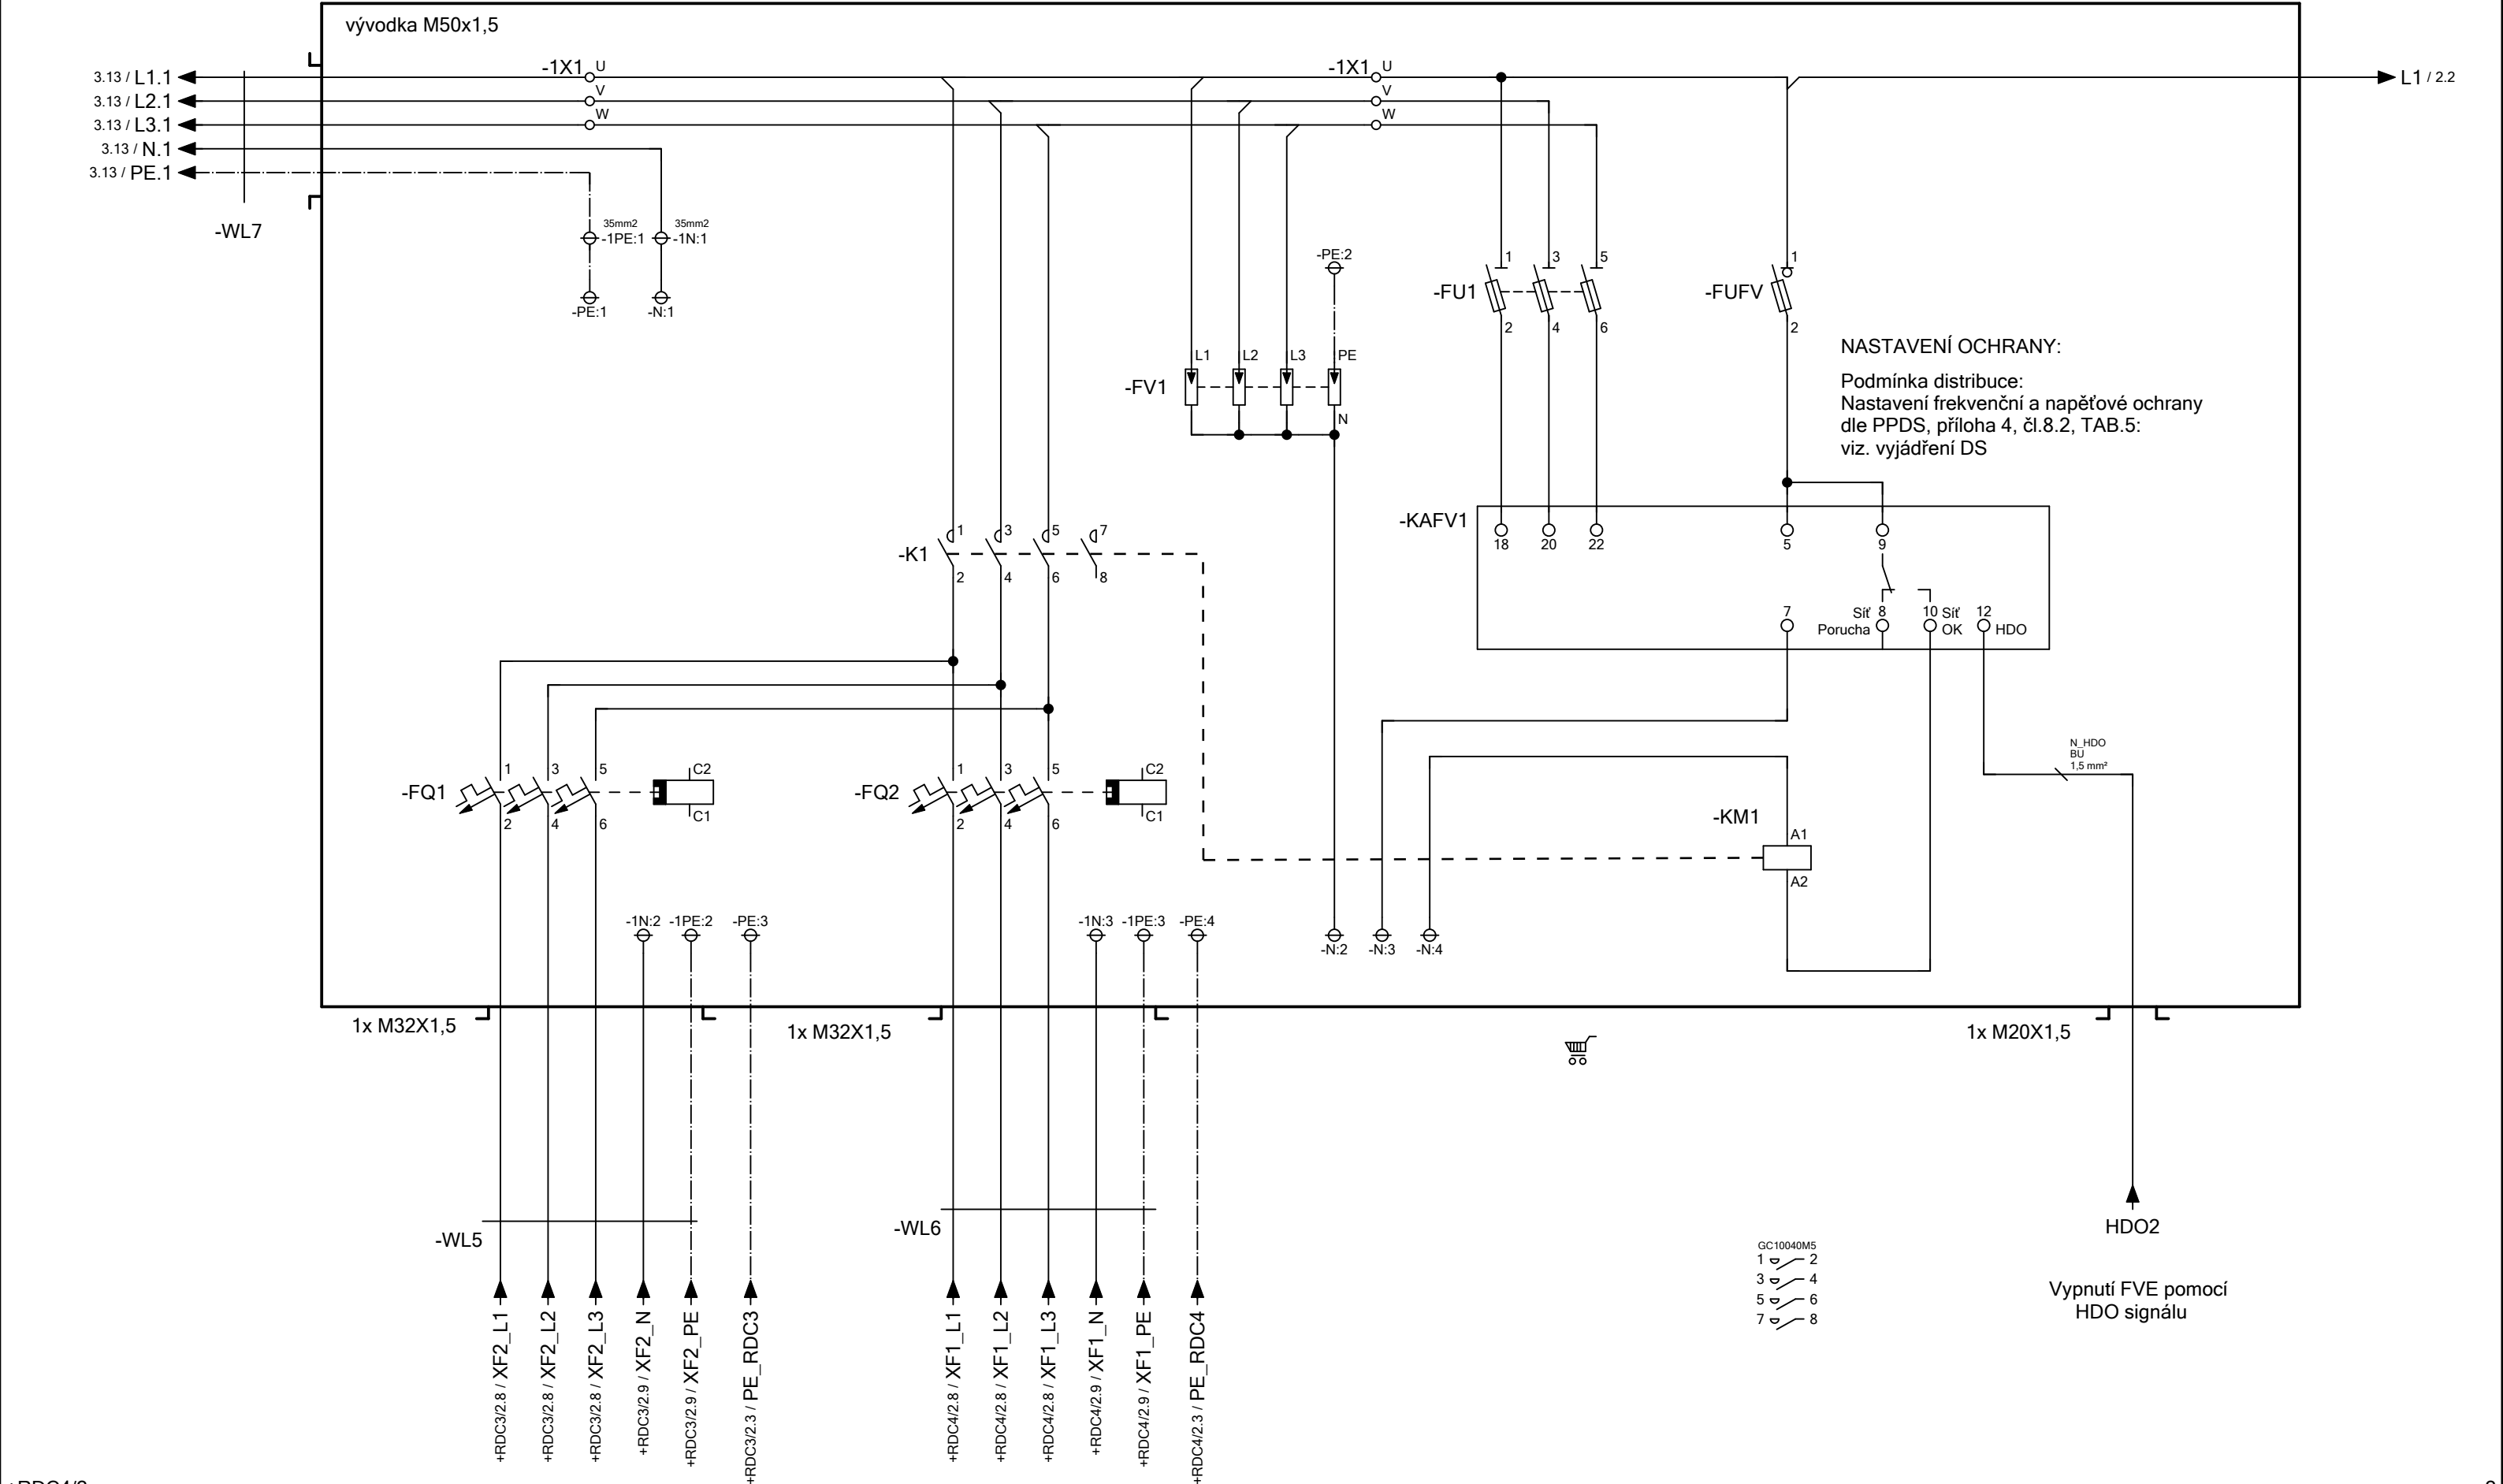


+RDC4/2

2

	Zpracoval:	Vladimír Novotný	Název projektu Fotovoltaická elektrárna 99,9 kWp		Název stránky: RFVE3 ROZVADĚČ	=		+ RFVE3					
	Schválil:	ING. ZDENĚK MRKOS				Dokument:		List					
	Datum tisku:	06.04.2023				2022-0380		Listů					
								1 92					

1.14 / L1



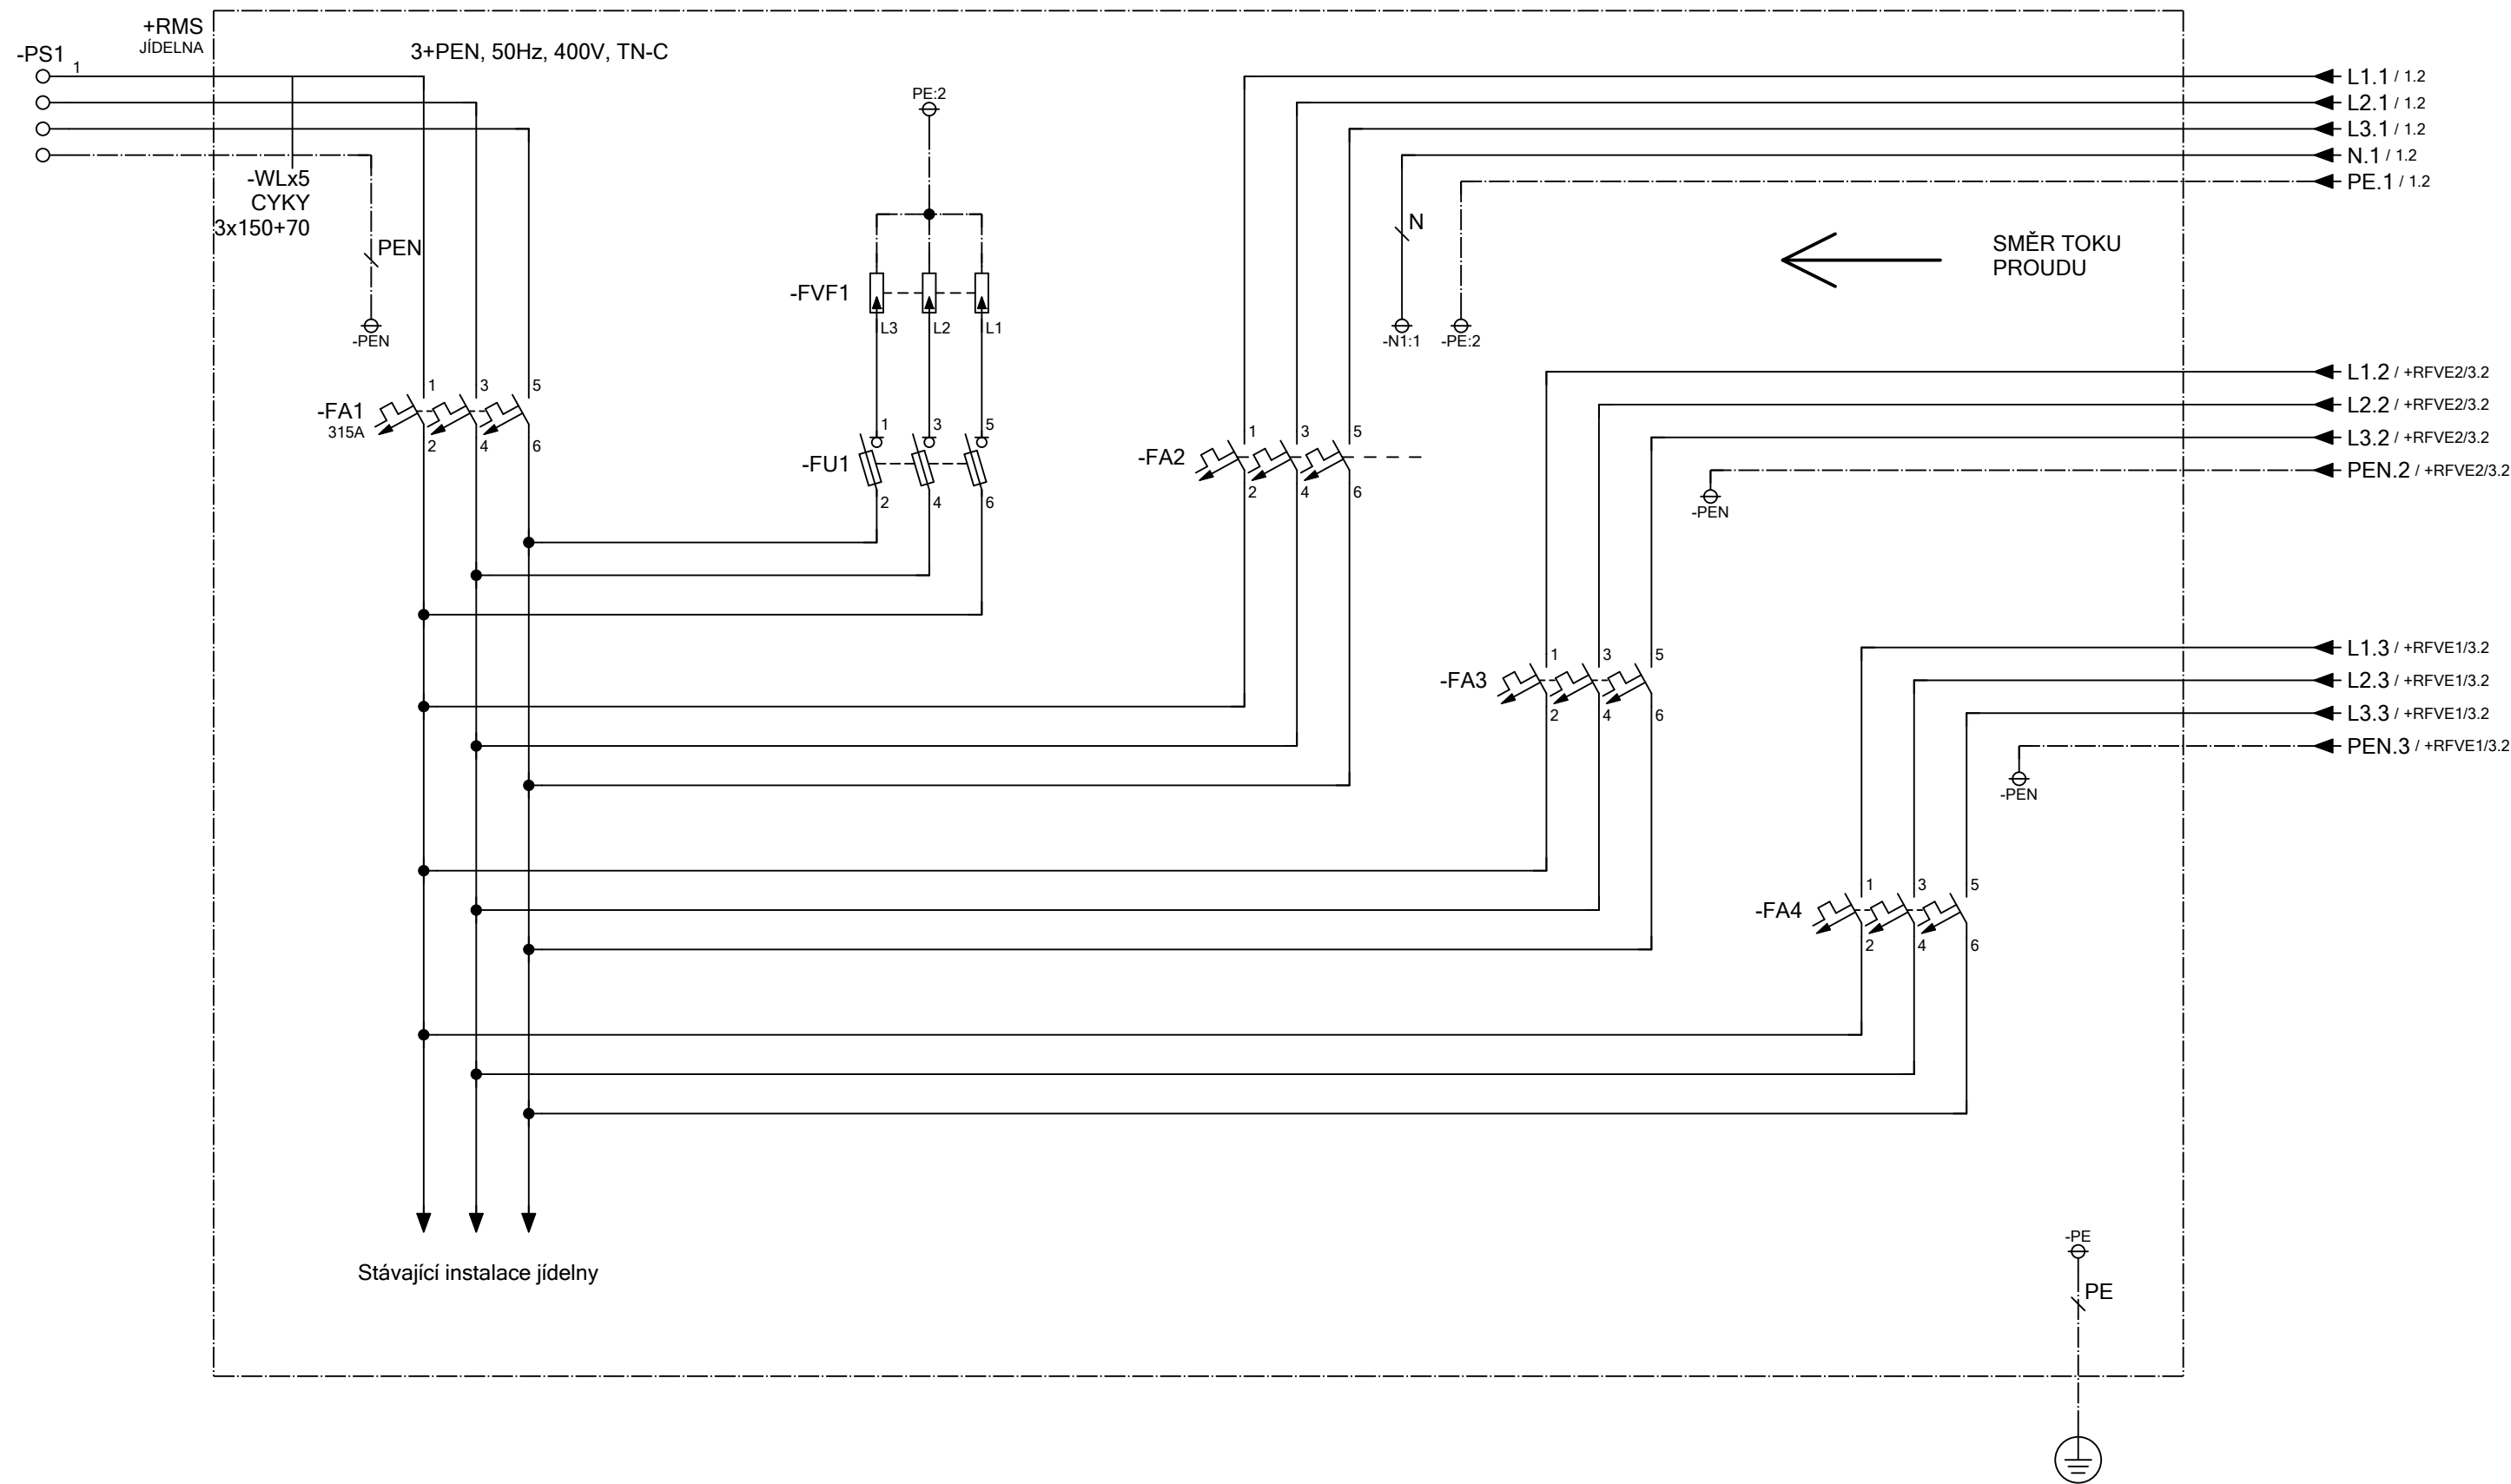

Zpracoval:	Vladimír Novotný
Schválil:	ING. ZDENĚK MRKOS
Datum tisku:	06.04.2023

Název projektu
Fotovoltaická elektrárna 99,9 kWp



Název stránky:
ROZVADĚČ RMS JÍDELNA

=	+ RFVE3
Dokument:	List
2022-0380	3
	Listů
	92