



TYPOVÝ VZOR NOVÉHO PREFABRIKOVANÉHO POŽERÁKU

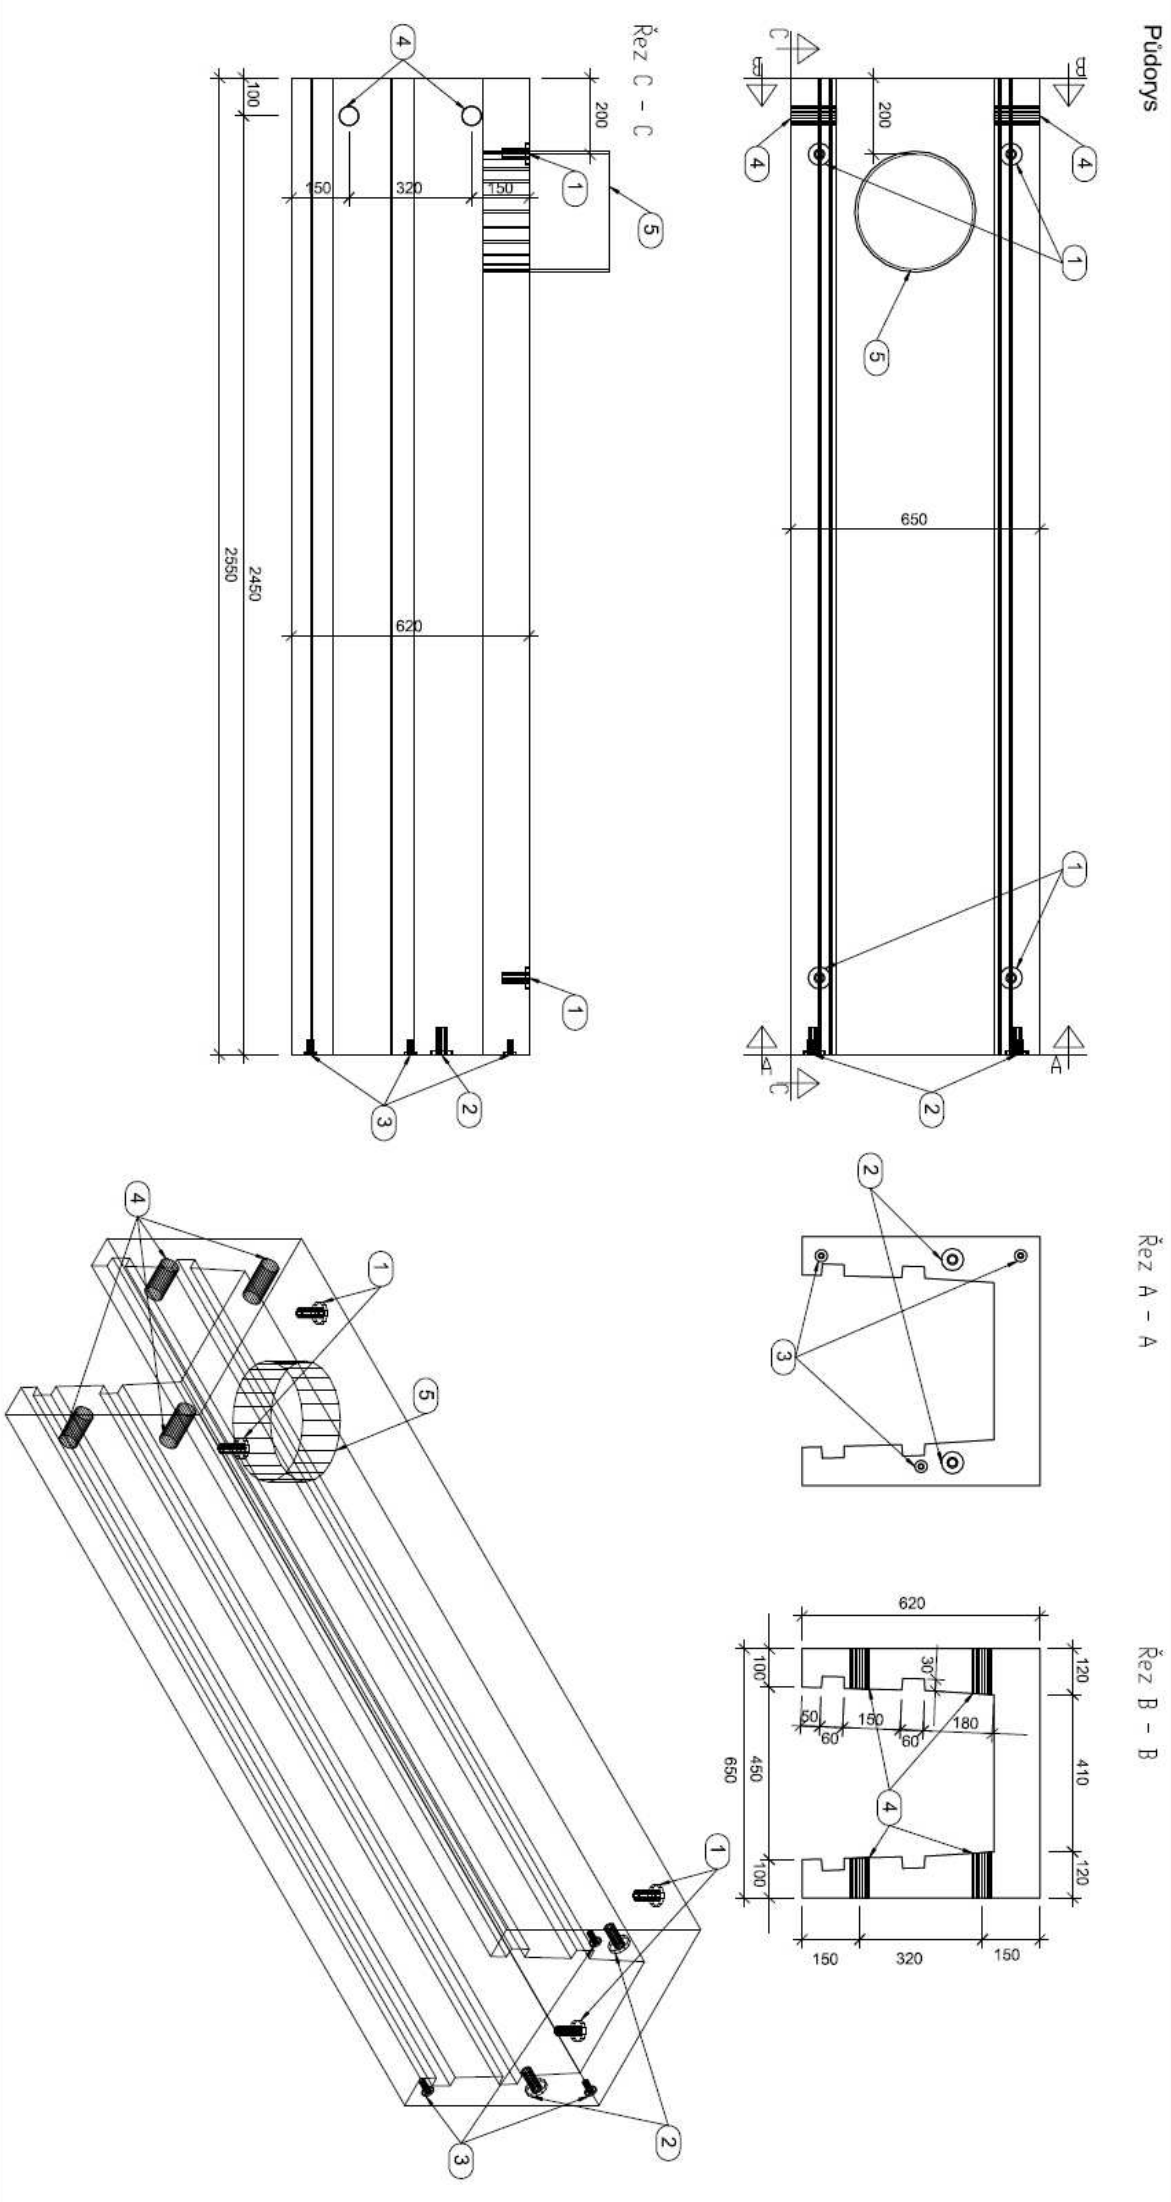

STÁVAJÍCÍ STAV

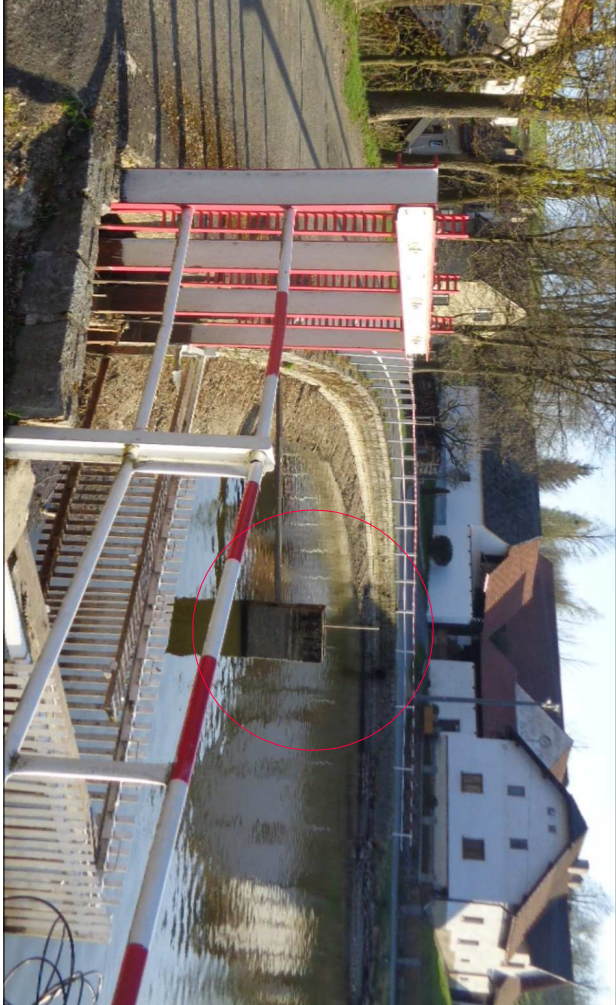

ROZSAH REKONSTRUKCE

NÁHRADA STÁVAJÍCÍHO BETONOVÉHO POŽERÁKU ZA NOVÝ BETONOVÝ PREFABRIKOVANÝ PŘI ZACHOVÁNÍ KAPACITNÍCH PARAMETRŮ, NA STÁVAJÍCÍM MÍSTĚ, VČETNĚ NÁPOJENÍ

Zodpovědný projektant		HIP	Vypracoval		
Ing. Jan Červinka		Ing. J. Červinka	Ing. Jan Červinka		
Investor: Město Nové Město na Moravě, Vratislavovo nám. 103					
Místo stavby: KÚ Slavkovice, parcely č. 65/1, 65/2, 180/5, 181					
Okres: Žďár nad Sázavou	Kraj: Vysočina				
Akce:	<div><div>ENVIGEST PRO s.r.o.</div><div>Ždárská 990 592 31 Nové Město na Moravě IČ 29319382</div><div>www.envigest.cz</div><div>envigest@envigest.cz</div></div>				
Obsch:					
REKONSTRUKCE POŽERÁKU					
OPĚRNÁ ZEĎ RYBNÍKA SLAVKOVICE - 3. etapa					
Obsch:					
Formát		A3			
Datum		11/2023			
Stupeň		DPS			
Číslo zakázky		20P10			
Měřítko		Číslo výkresu D.101.9			