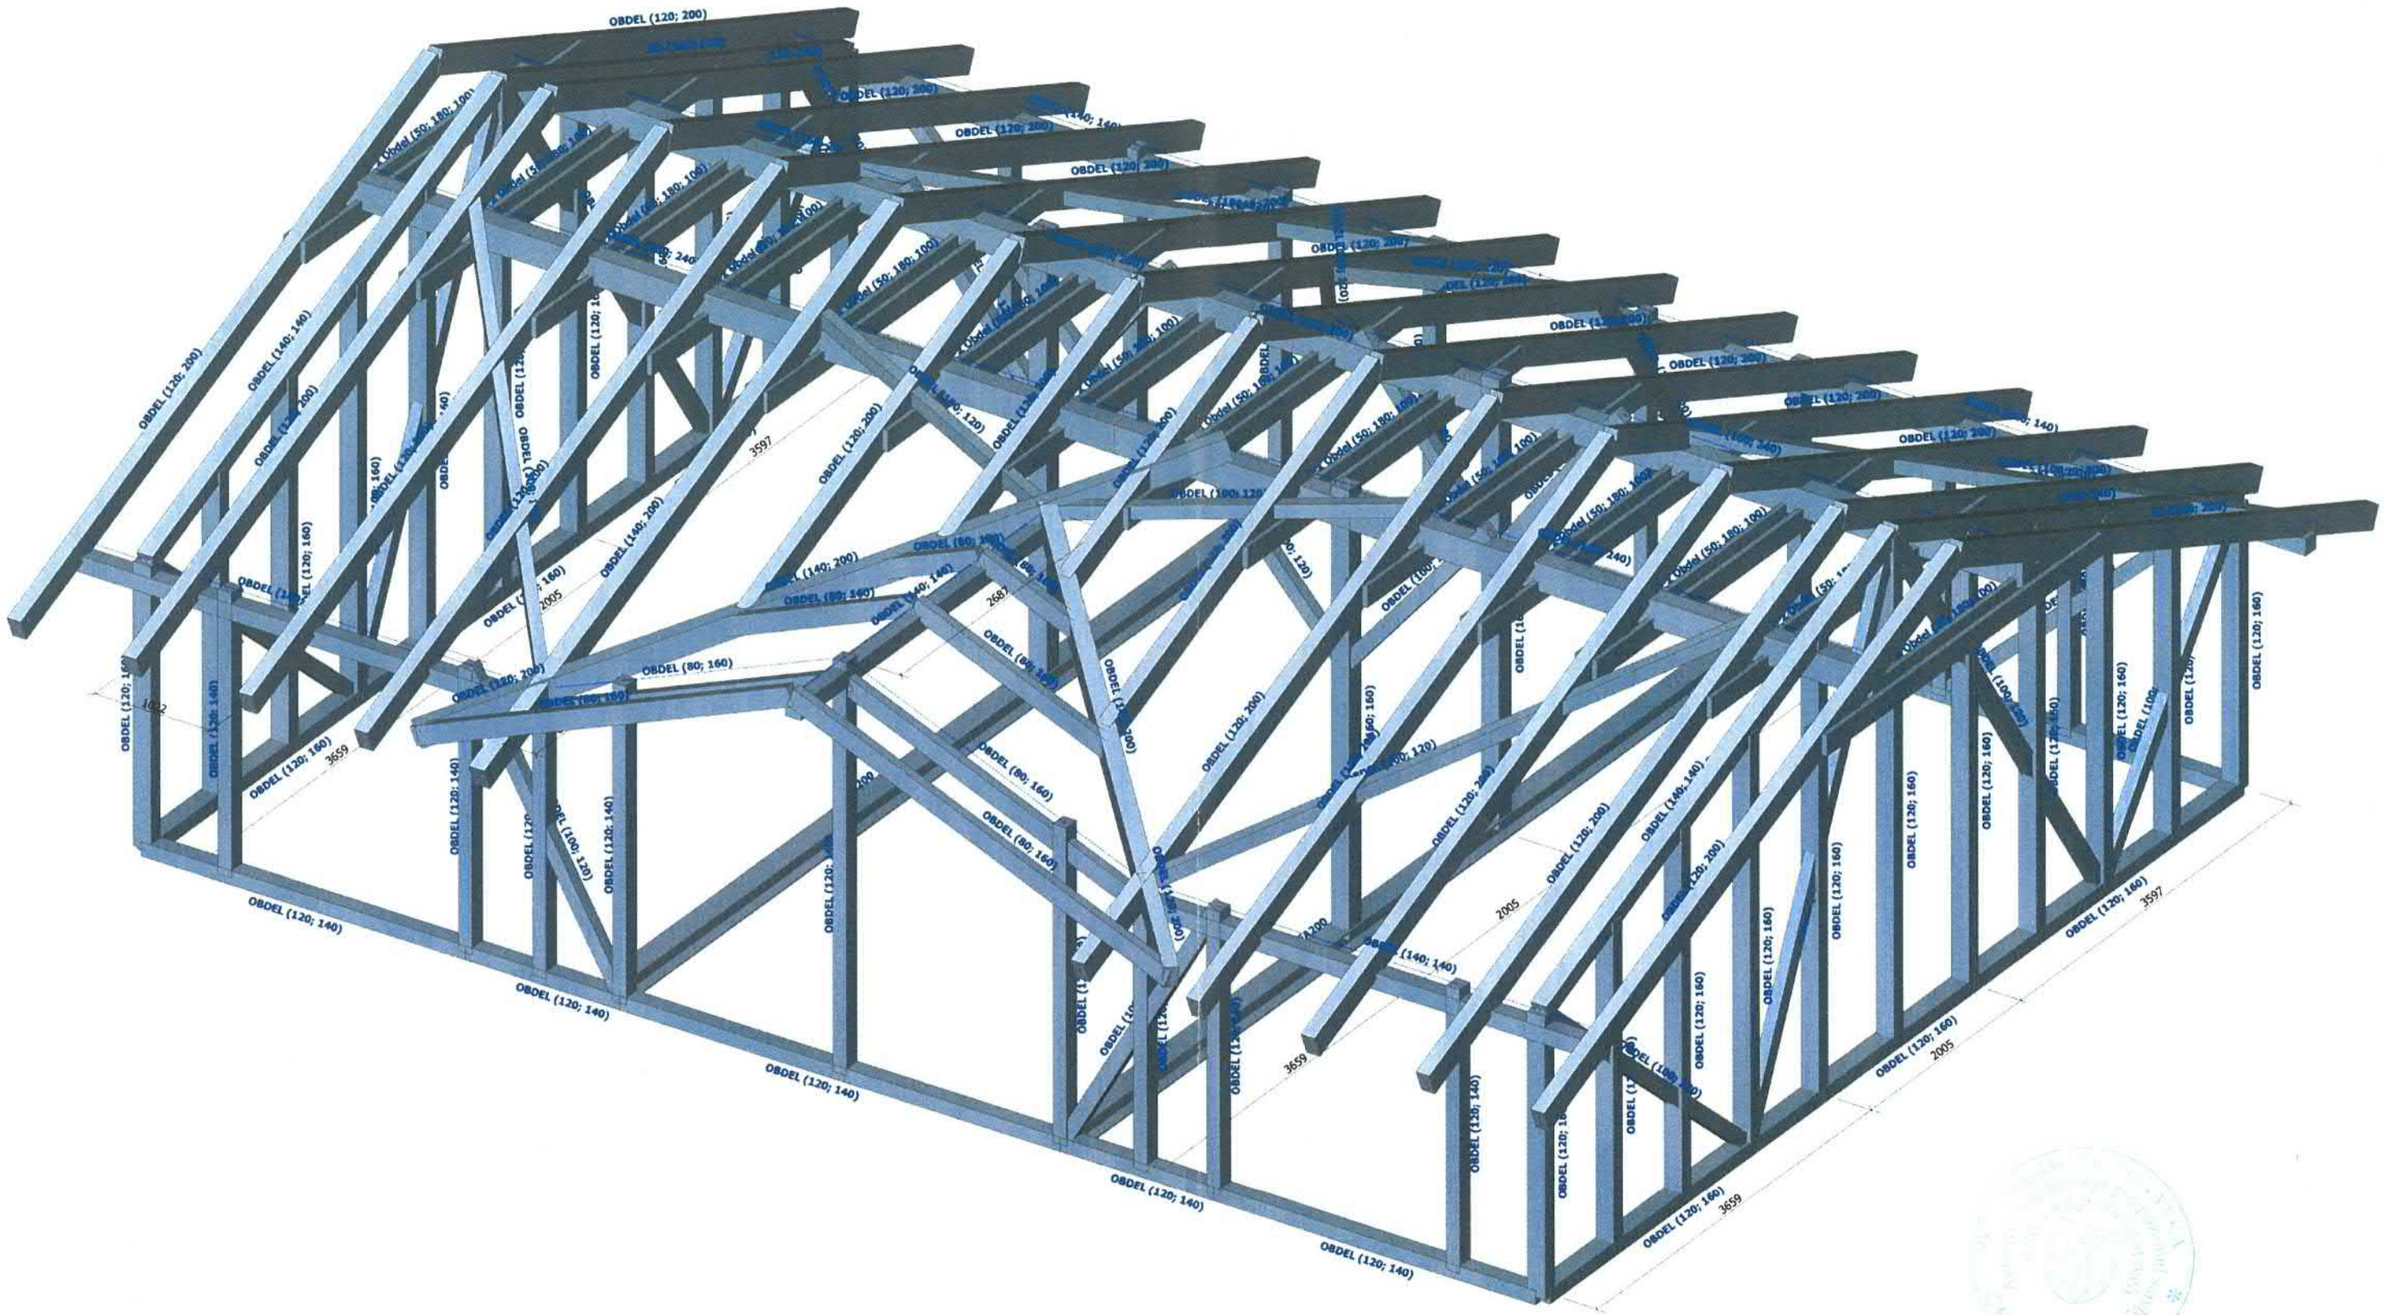

±0,000 =xxx
Souřadný systém: JTSK
Výškový systém: BpV

Tato dokumentace je duševním vlastnictvím zpracovatele dokumentace a slouží k účelům povolení stavby, nenahrazuje prováděcí dokumentaci dodavatele stavby

ZODP. PROJEKTANT: Ing Milan Pelikán	VYPRACOVAL: Ing. Josef Pohanka		
STAVEBNÍK	Město Nové Město na Moravě, Vratislavovo nám. 103, 592 31 NMnM		
MÍSTO STAVBY	Parcela č. 241, KÚ Slavkovice, Obec Slavkovice	DATUM	15.12.2018
NÁSTAVBA HASIČSKÉ ZBROJNICE A PŘÍSTAVBA SCHODIŠTĚ V OBCI SLAVKOVICE		STUPEŇ	DUR+DSP
		Č. ZAKÁZKY	8 / 2018
		FORMÁT	A3
VÝKRES	Konstrukce nástavby 2.NP - axonometrice	MĚŘÍTKO	
		STAVEBNÍ OBJEKT	Č. VÝKRESU
PROFESE	Stavebně konstrukční řešení - statika	SO 01	D.1.2 **01**

ARÉ 1