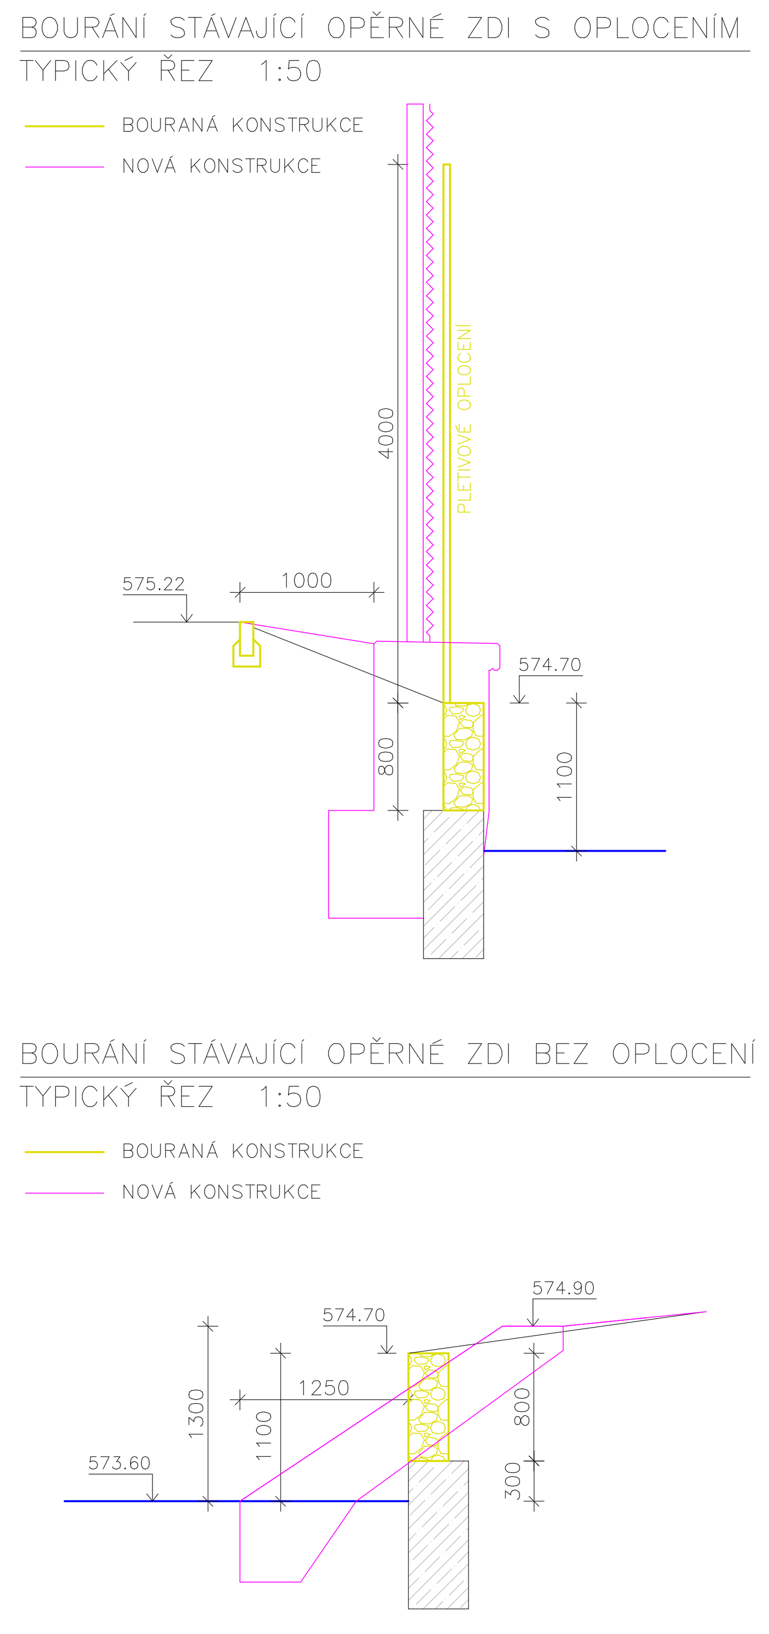

LEGENDA BAREV

- HRANICE PARCEL
- ZAMĚŘENÍ AKTUÁLNÍ
- HRANICE BOURANÝCH KONSTRUKCÍ
- BOURANÉ OPLOCENÍ
- BOURANÝ OBRUBNÍK
- STROM K POKÁCENÍ

LEGENDA ŠRAFOVÁNÍ

- BOURANÁ KAMENNÁ OPĚRNÁ ZEĎ
- STÁVAJÍCÍ BETONOVÝ ZÁKLAD BEZ ÚPRAV

LEGENDA STÁVAJÍCÍCH SÍTÍ

- SDĚLOVACÍ KABEL – NADZEMNÍ
- VODOVOD
- VEDENÍ NN – NADZEMNÍ
- PLYN STL

Zodpovědný projektant	HIP	Vypracoval
Ing. Jan Červinka	Ing. J. Červinka	Ing. Jan Červinka

Investor: Město Nové Město na Moravě, Vratislavovo nám. 103

Místo stavby: KÚ Slavkovice, parcely č. 65/1, 65/2, 180/5, 181

Okres: Žďár nad Sázavou | Kraj: Vysočina

ENVIGEST PRO s.r.o.
Žďárská 990
592 31 Nové Město na Moravě
IČ 29319382
www.envigest.cz
envigest@envigest.cz

Akce:

OPĚRNÁ ZEĎ RYBNÍKA SLAVKOVICE - 3. etapa

Obsah:

SITUACE - STÁVAJÍCÍ STAV, BOURACÍ PRÁCE

Formát	A2+
Datum	11/2023
Stupeň	DPS
Číslo zakázky	20P10
Měřítko	1:200
Číslo výkresu	D.101.2

Jakékoliv šíření či rozmnožování tohoto materiálu či jeho části a nakládání s ním pro jiný účel, než bylo určeno, je zakázáno a podléhá autorskému zákonu. Všechna práva vyhrazena.