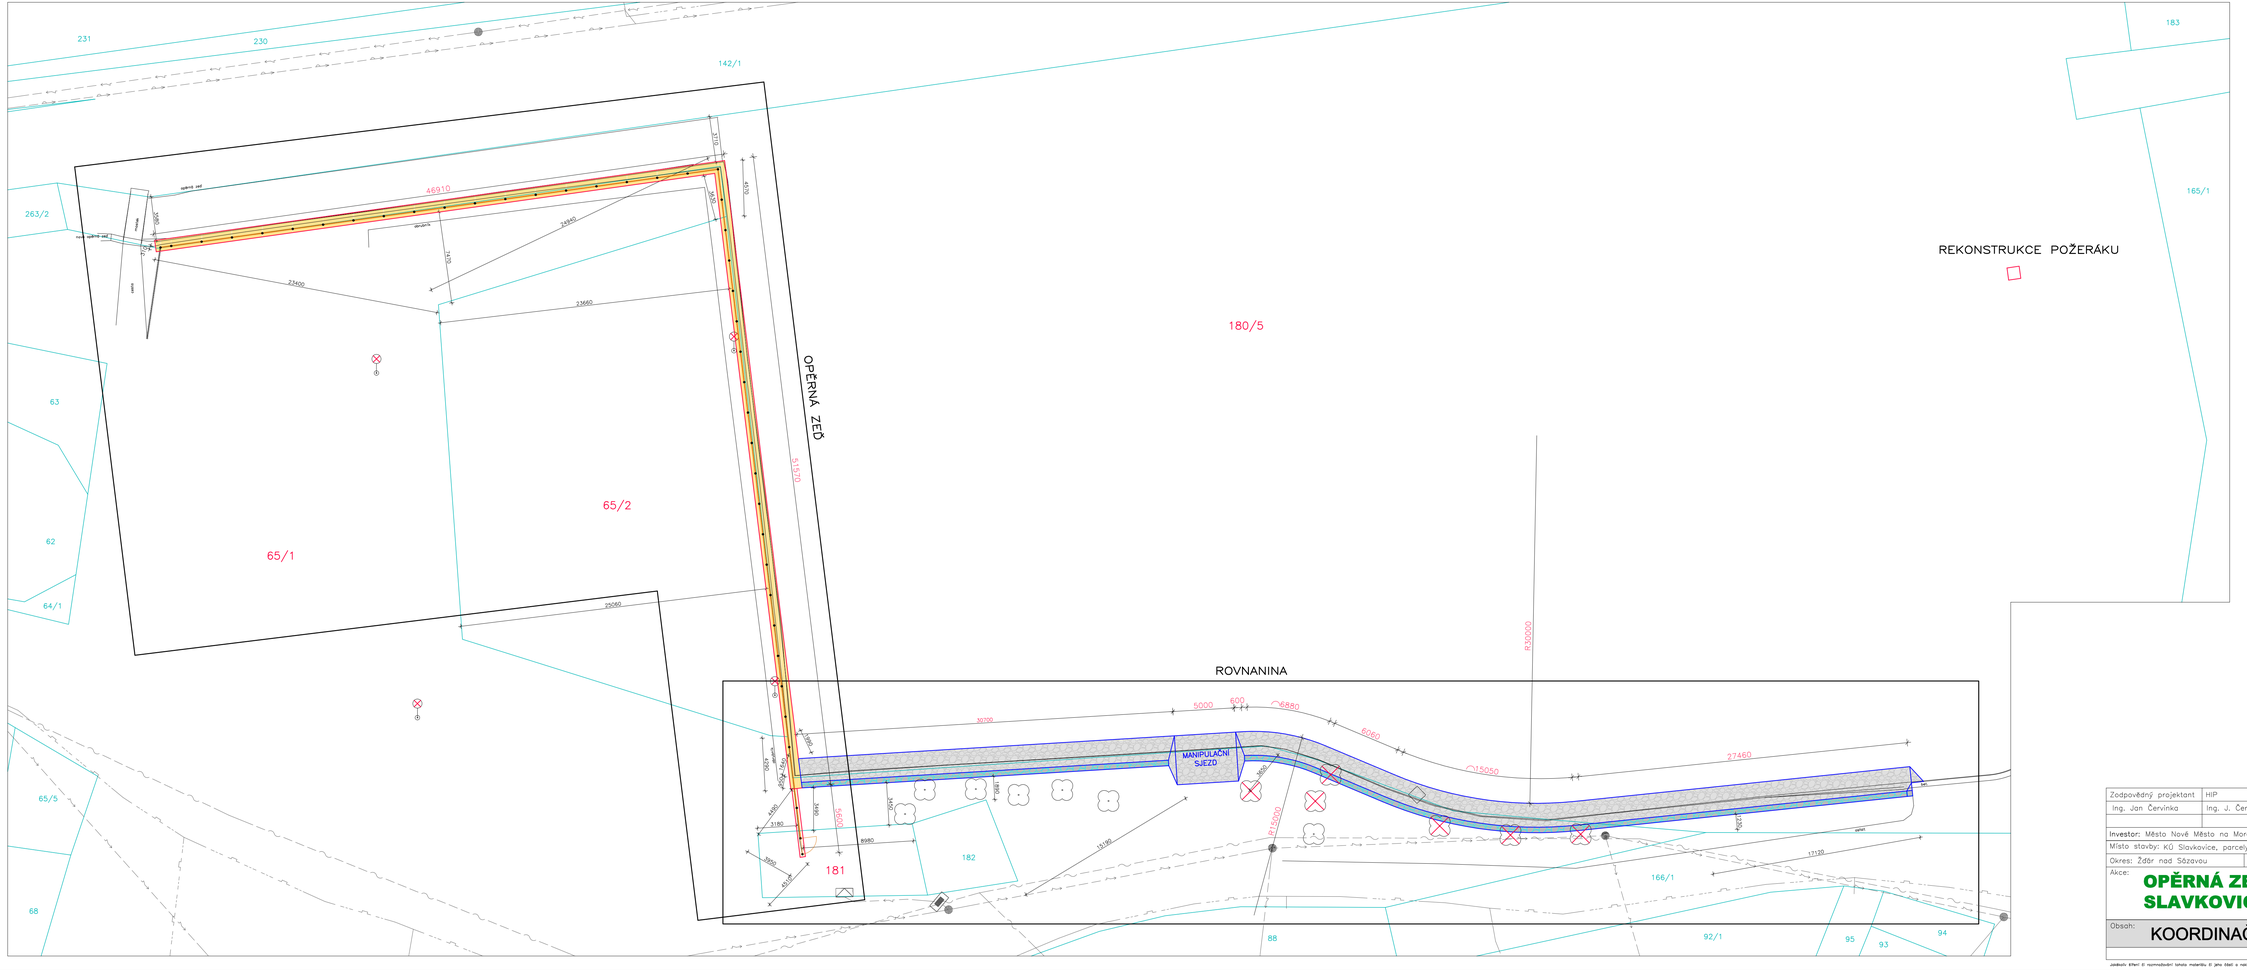

LEGENDA BAREV

- HRANICE PARCEL
- ZAMĚŘENÍ
- OKRAJE REKONSTRUOVANÉ OPĚRNÉ ZDI
- OKRAJE NOVÉ KAMENNÉ ROVNANINY
- NOVÉ OPLOCENÍ

LEGENDA ŠRAFOVÁNÍ

- NOVÁ OPĚRNÁ ZEĎ S OPLOCENÍM
- NOVÁ PLOTOVÁ ZÍDKA
- ŠIKMÁ ČÁST NOVÉ KAMENNÉ ROVNANINY
- HORNÍ OKRAJ NOVÉ KAMENNÉ ROVNANINY

LEGENDA STÁVAJÍCÍCH SÍTÍ

- SDĚLOVACÍ KABEL – NADZEMNÍ
- VODOVOD
- VEDENÍ NN – NADZEMNÍ
- PLYN STL

Zodpovědný projektant	HIP	Vypracoval	
Ing. Jan Červinka	Ing. J. Červinka	Ing. Jan Červinka	
Investor: Město Nové Město na Moravě, Vratislavovo nám. 103			
Místo stavby: KÚ Slavkovice, parcely č. 65/1, 65/2, 180/5, 181			
Okres: Žďár nad Sázavou	Kraj: Vysočina		

ENVIGEST PRO s.r.o.
Žďárská 990
592 31 Nové Město na Moravě
IČ 29319382
www.envigest.cz
envigest@envigest.cz

Akce:
OPĚRNÁ ZEĎ RYBNÍKA SLAVKOVICE - 3. etapa

Formát	A2+
Datum	11/2023
Stupeň	DPS
Číslo zakázky	20P10
Měřítko	1:200
Číslo výkresu	C.2

Obsah: KOORDINAČNÍ SITUACE

Jakákoliv šíření či rozmnožování tohoto materiálu či jeho částí a nakládání s ním pro jiný účel, než byly určeny, je zakázáno a podléhá autorskému zákonu. Všechna práva vyhrazena.