


 Ochrané pásmo pro FVE

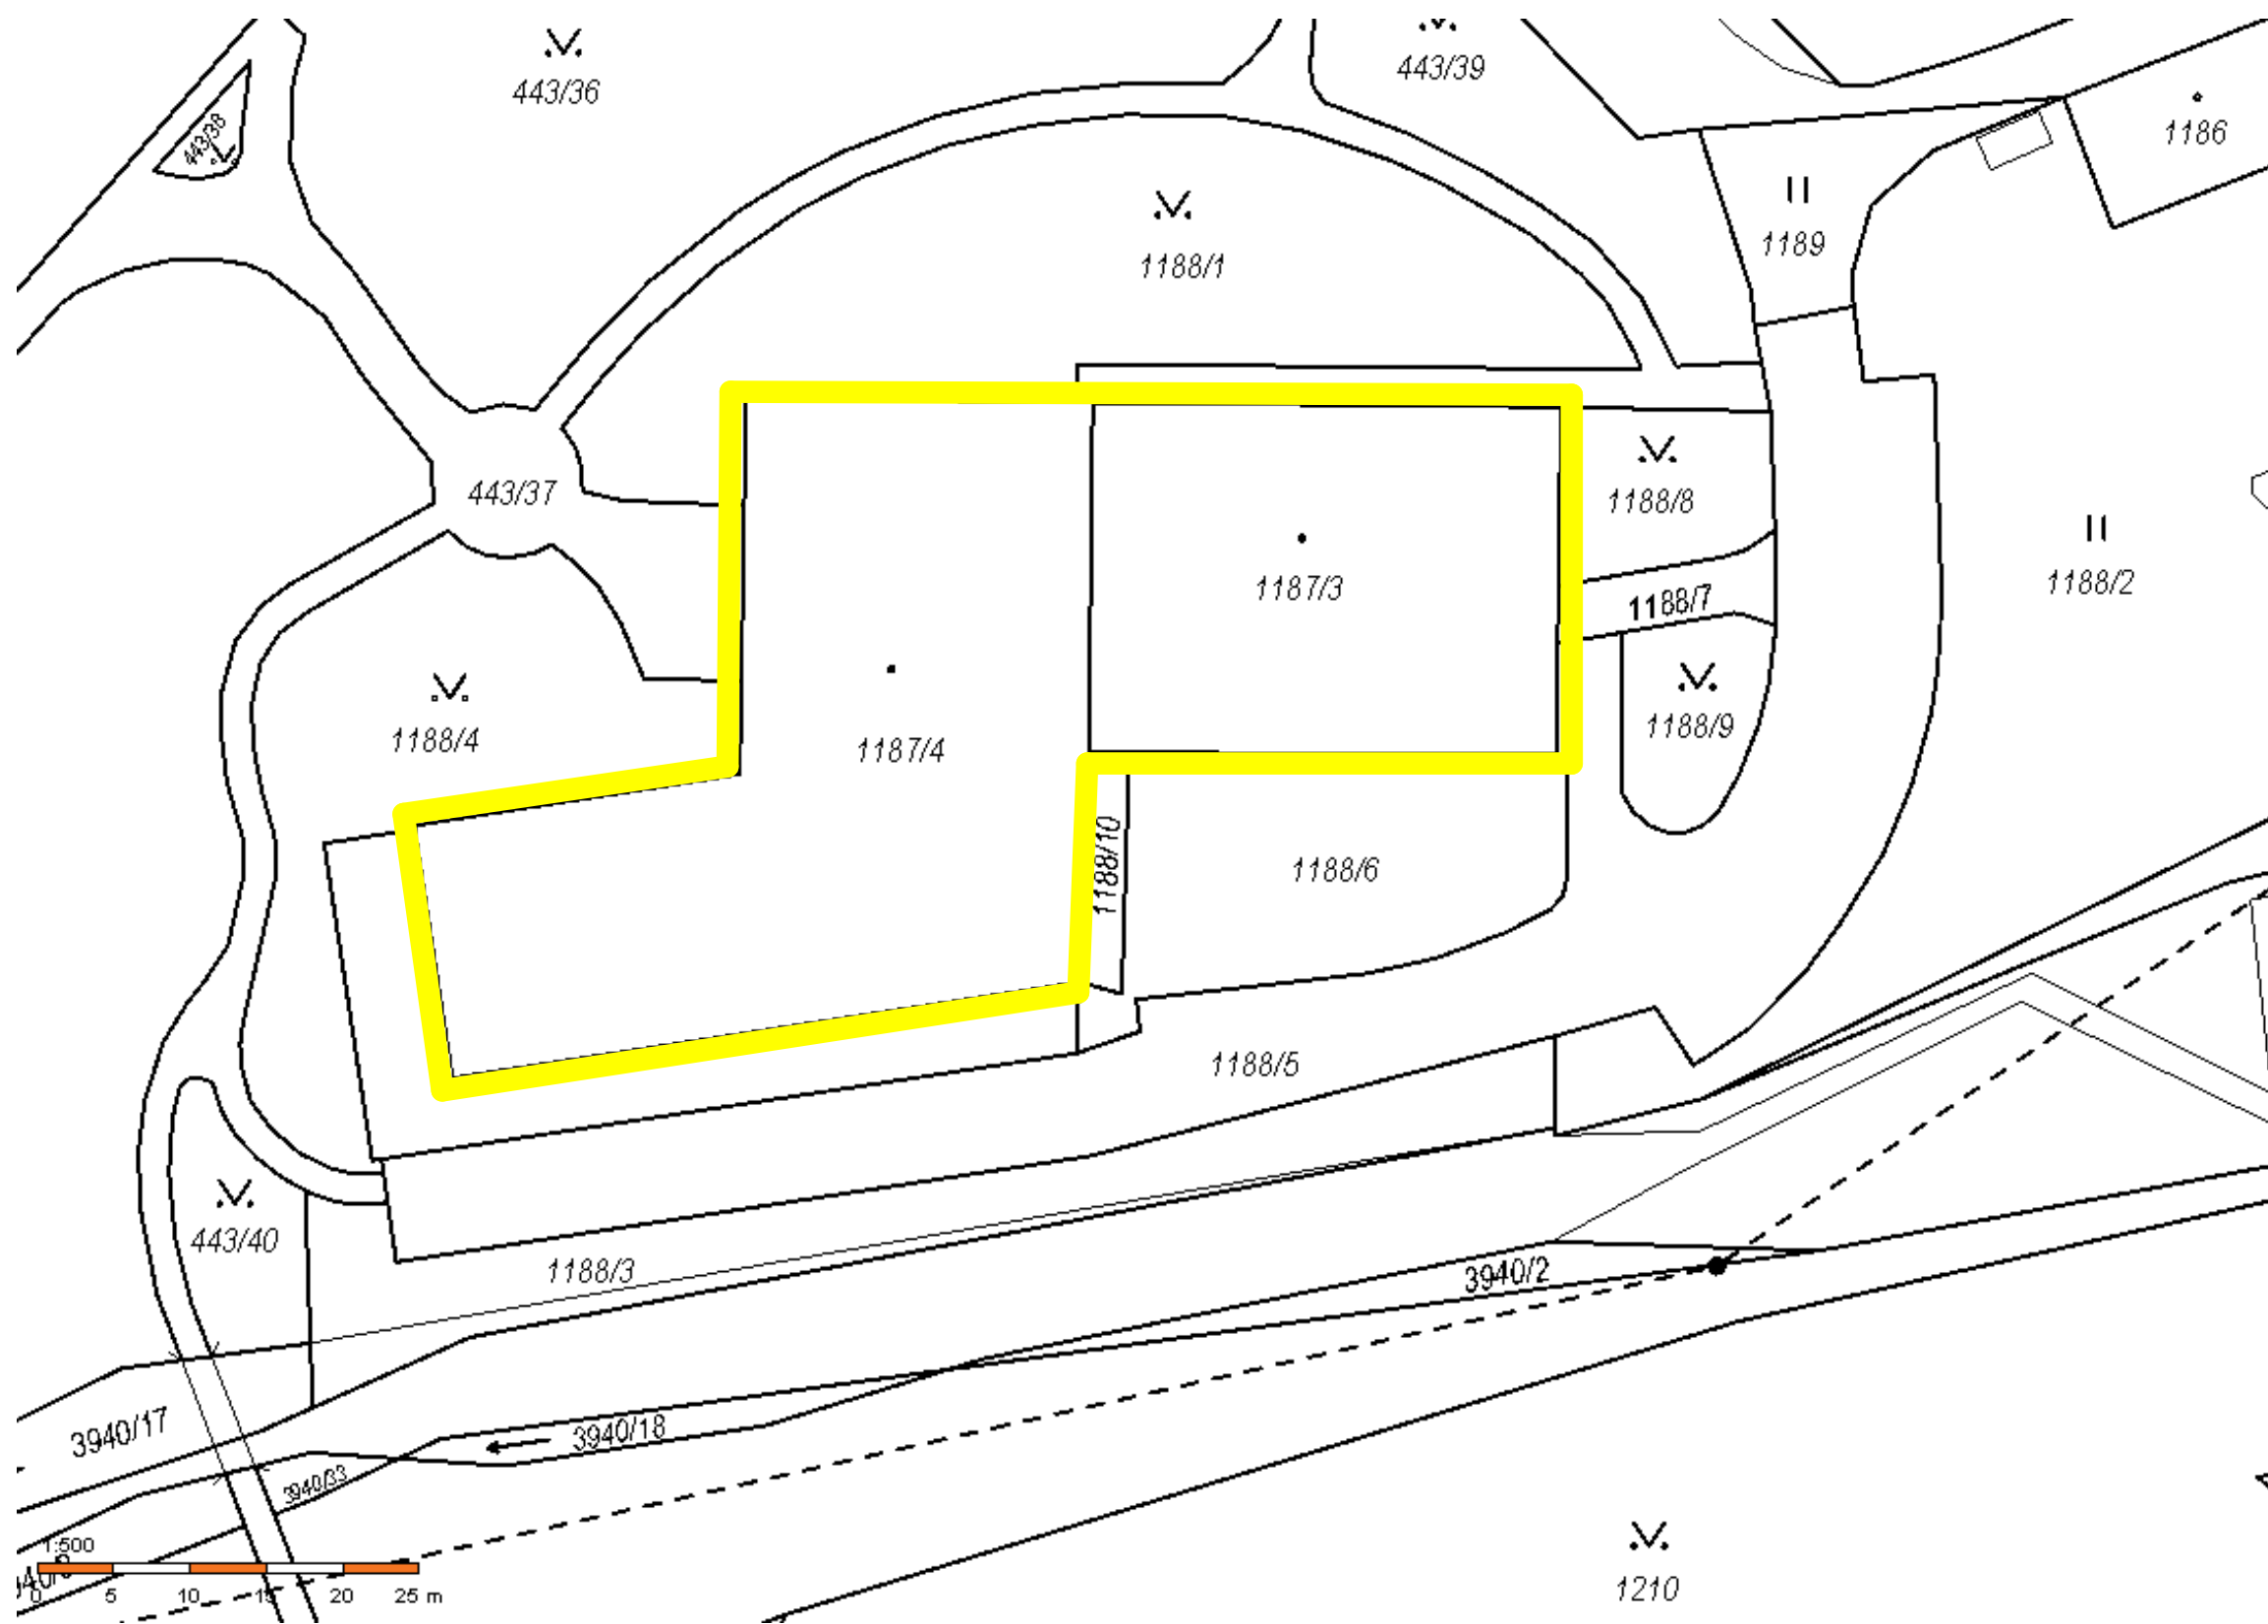

Zpracoval:	VLADIMÍR NOVOTNÝ
Schválil:	ING. ZDENĚK MRKOS
Datum tisku:	14.12.2022

Název projektu  
**Fotovoltaická elektrárna 82,62 kWp**



Název stránky:  
C3 - KOORDINAČNÍ SITUAČNÍ VÝKRES

= + DSP

Dokument:  
2022-0269

List	4
Listů	7