
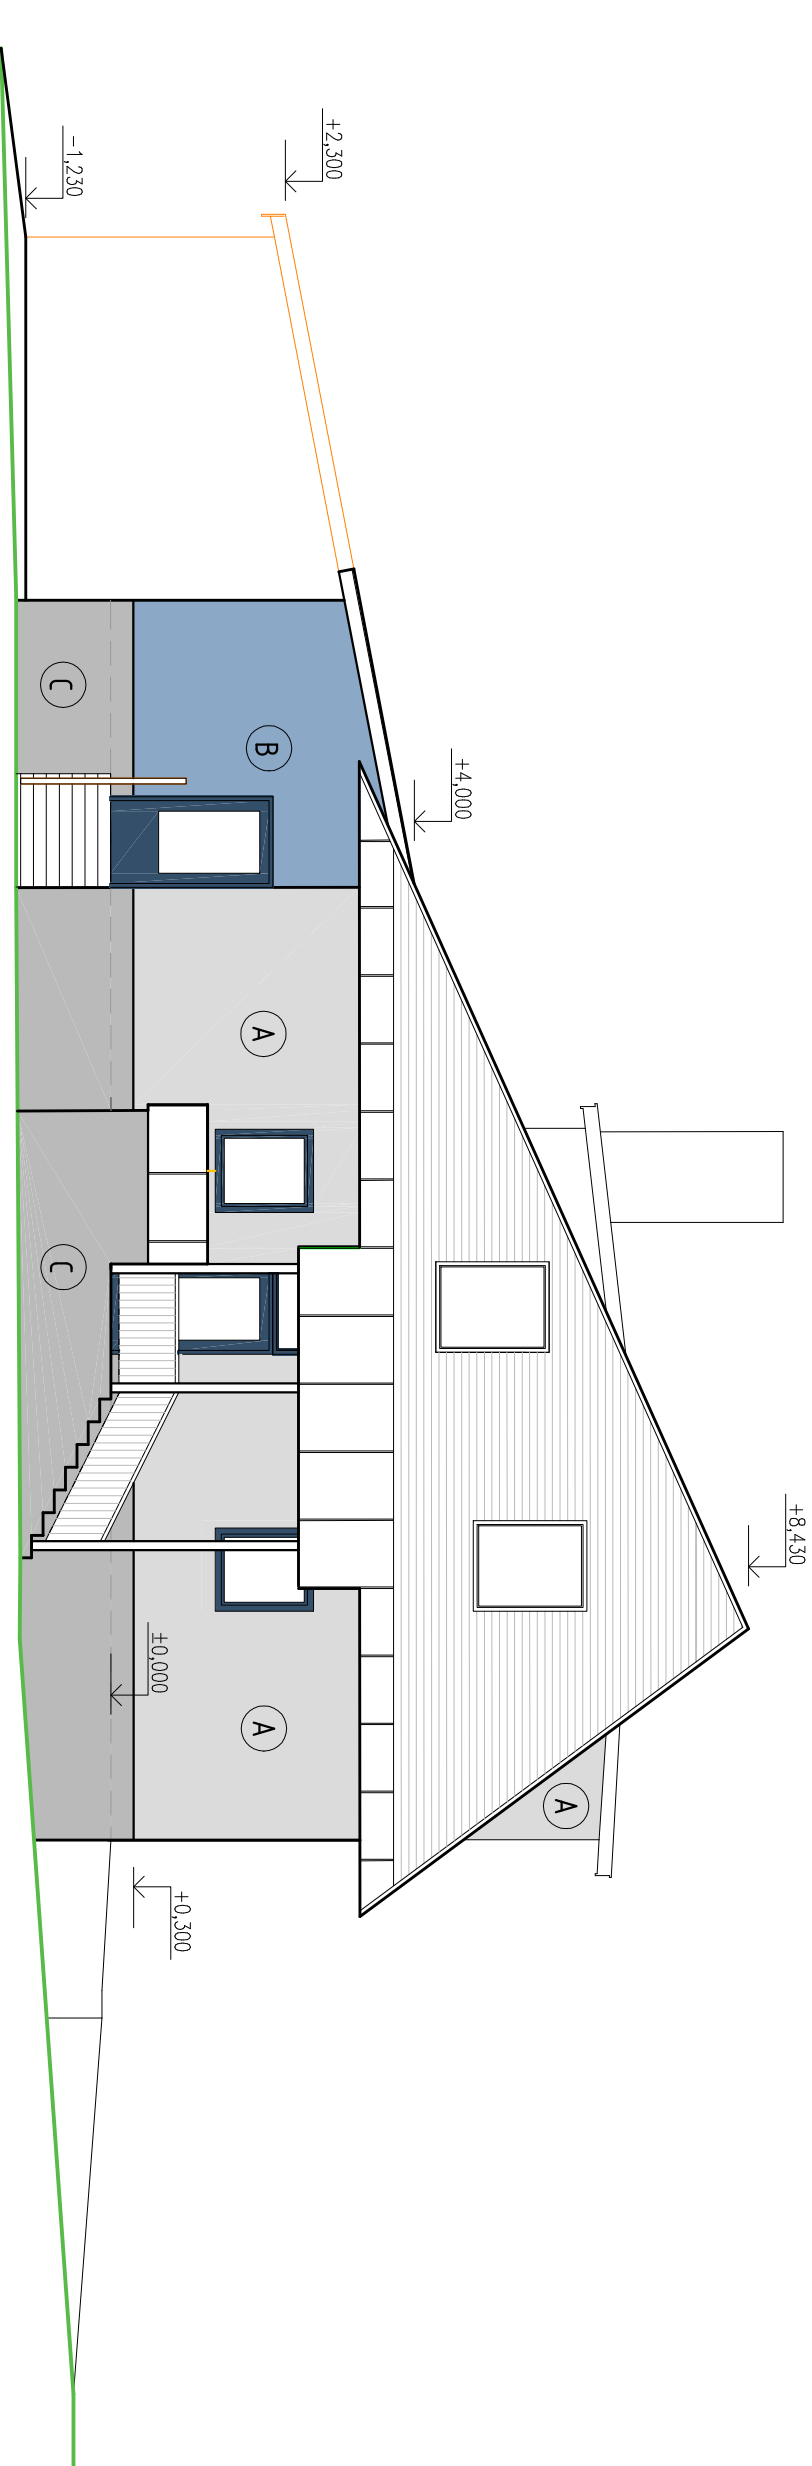


#### LEGENDA HMOT

- A** FASADNÍ NÁTĚR SVĚTLÝ V BARVĚ DLE VÝBĚRU INVESTORA
- B** FASADNÍ NÁTĚR MODRÝ DLE VÝBĚRU INVESTORA
- C** SOKLOVÁ MOZAIKOVÁ OMÍTKA ŠEDÁ, DLE VÝBĚRU INVESTORA

PLANOVANÁ PŘÍSTAVBA GARÁŽE, ŘEŠENÁ V SAMOSTATNÉM PROJEKTU

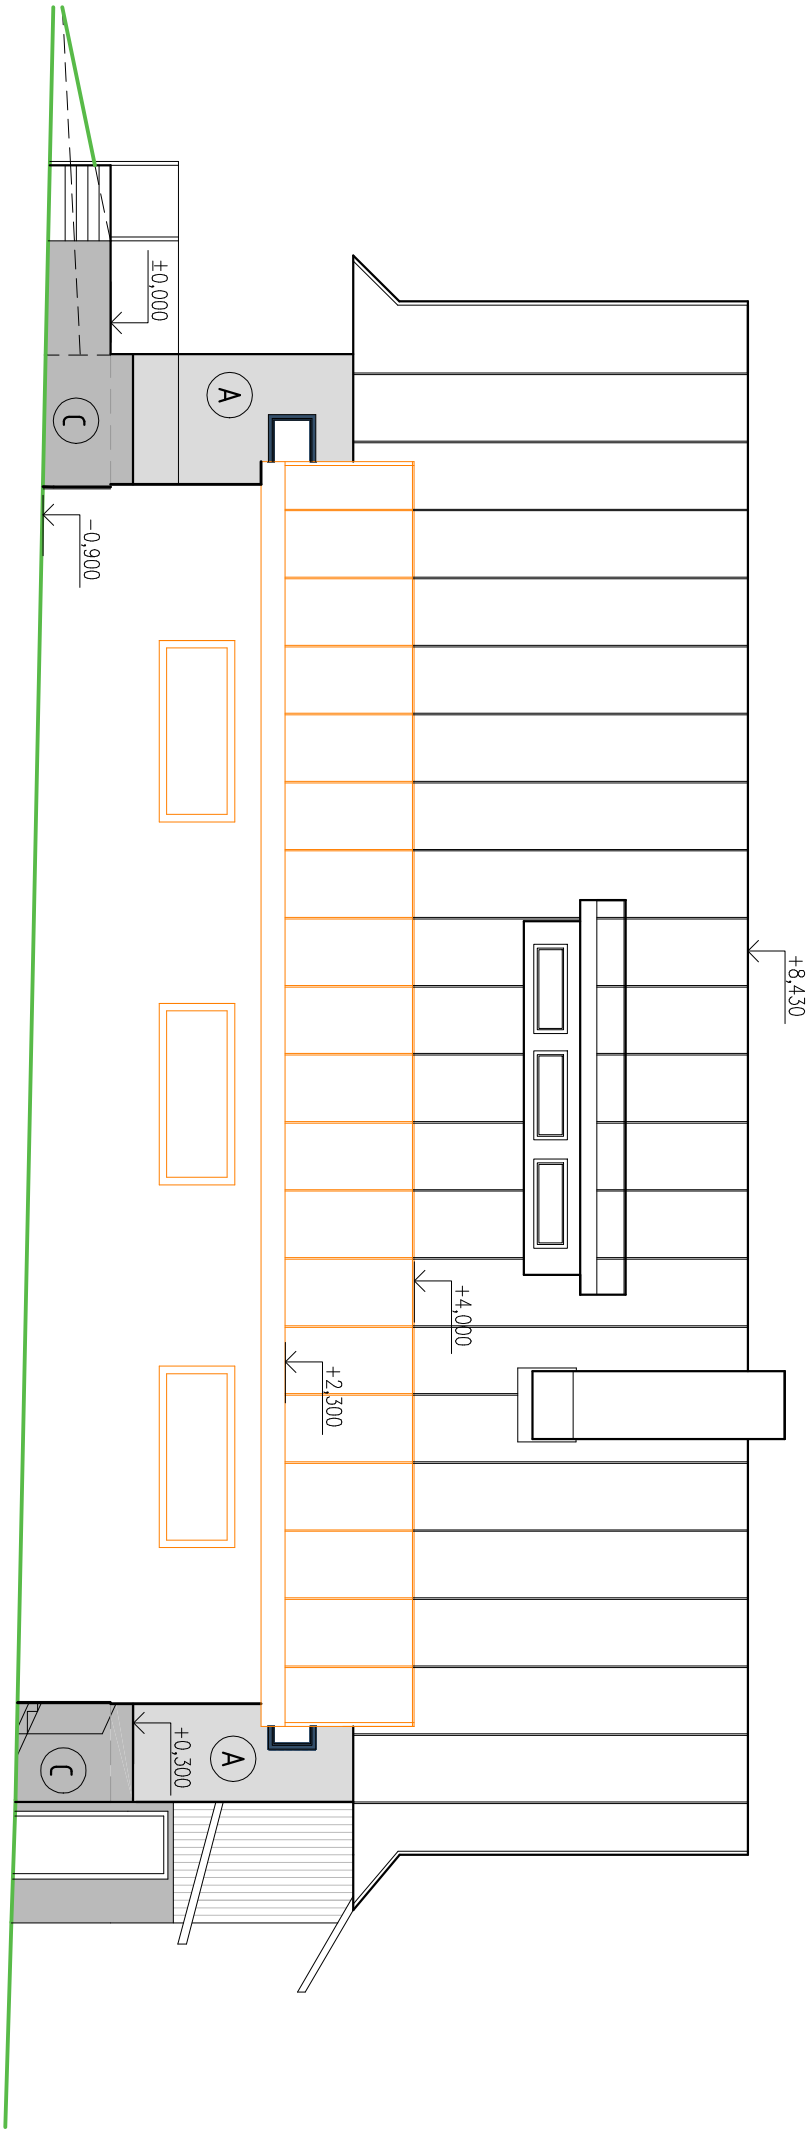

#### ZMĚNA UŽÍVÁNÍ OBJEKTU čp. 80 PRO POTŘEBY PRÁDELNY - MARŠOVICE

POHLEDY - NOVÝ STAV		Měřítko	Číslo výkresu
D.1.1 ARCHITEKTONICKO-STAVEBNÍ ŘEŠENÍ		1:100	D.1.1.11

Zodpovědný projektant	HIP	Vypracoval	
Ing. Jan Červinka	Ing. J. Červinka	Ing.arch. Eliška Ondříčková	
Investor: Perutě MNM s.r.o., Žďárská 68, 592 31 Nové Město n. M.			
Místo stavby: kú Maršovice u Nového Města na Mor., p.č. 192, 193/1, 193/2			
Okres: Žďar nad Sázavou Kraj: Vysočina			
Akce:			
Formát	A3+	Datum	8/2023
Služba	DPS	Číslo zakázky	23P02-1

**ENVIGEST PRO s.r.o.**  
Žďárská 990  
592 31 Nové Město na Moravě  
IČ 28319382  
[www.envigest.cz](http://www.envigest.cz)  
[envigest@envigest.cz](mailto:envigest@envigest.cz)