


Výpis oken

Označení	Popis	Materiál	Typ	Povrchová úprava	Povrchová úprava		Rozměry	Počet	Sklo	Uw = (W/m²K)	Rw = (dB)	Kování	Příslušenství	Parapet	
					exteriér	interiér								vnitřní	vnější
P1	okno plastové	plast, vícekomora s výztuhou	fix	polep	tmavě modrá	bilá	2500	1500	2	čiré trojsklo	max. 0,9	min. 25	bez kování	dřevěný, povrch HPL laminát, bílý	ohýbaný hliník tl. min. 0,8 mm, barva
P-1s	okno plastové	plast, vícekomora s výztuhou	fix	polep	tmavě modrá	bilá	2500	1500	1	čiré trojsklo	max. 0,9	min. 25	bez kování	dřevěný, povrch HPL laminát, bílý	ohýbaný hliník tl. min. 0,8 mm, barva
P2	okno plastové	plast, vícekomora s výztuhou	dvoukřídlé otevíravé, sklopné	polep	tmavě modrá	bilá	2500	1500	1	čiré trojsklo	max. 0,9	min. 25	celoobvodové, mikroventilace	dřevěný, povrch HPL laminát, bílý	ohýbaný hliník tl. min. 0,8 mm, barva
P3	okno plastové	plast, vícekomora s výztuhou	fix + otevíravé sklopné	polep	tmavě modrá	bilá	1200	1800	3	čiré trojsklo	max. 0,9		celoobvodové, mikroventilace	dřevěný, povrch HPL laminát, bílý	ohýbaný hliník tl. min. 0,8 mm, barva
P4	okno plastové	plast, vícekomora s výztuhou	otevíravé sklopné	polep	tmavě modrá	bilá	900	600	2	čiré trojsklo	max. 0,9		celoobvodové, mikroventilace	dřevěný, povrch HPL laminát, bílý	ohýbaný hliník tl. min. 0,8 mm, barva
P5	okno plastové	plast, vícekomora s výztuhou	otevíravé sklopné	polep	tmavě modrá	bilá	600	600	4	čiré trojsklo	max. 0,9		celoobvodové, mikroventilace	dřevěný, povrch HPL laminát, bílý	ohýbaný hliník tl. min. 0,8 mm, barva
P6	okno plastové	plast, vícekomora s výztuhou	dvoukřídlé otevíravé, sklopné	polep	tmavě modrá	bilá	1100	1300	2	čiré trojsklo	max. 0,9		celoobvodové, mikroventilace	dřevěný, povrch HPL laminát, bílý	ohýbaný hliník tl. min. 0,8 mm, barva
P7	dvěře plastové	plast, vícekomora s výztuhou	dvoukřídlé otevíravé	polep	tmavě modrá	bilá	průchod 900+350	průchod 2100	2	čiré trojsklo	max. 1,0		paniková klika dle PBR, madlo dle 398/2009 Sb.		hliníkový práh bezbarvěný
P8	dvěře plastové	plast, vícekomora s výztuhou	otevíravé+světlík výklopný	polep	tmavě modrá	bilá	1200	2700	1	čiré trojsklo	max. 1,0		klika - klika, kovové, lakovaná, FAB		hliníkový práh bezbarvěný
P9	dvěře plastové	plast, vícekomora s výztuhou	1-křídlé otevíravé	polep	tmavě modrá	bilá	1000	2100	1	čiré trojsklo	max. 1,0		klika - klika, kovové, lakovaná, FAB		hliníkový práh bezbarvěný
P-10	dvěře plastové	plast, vícekomora s výztuhou	otevíravé+světlík výklopný	polep	tmavě modrá	bilá	1100	2700 2100+600	1	čiré trojsklo	max. 1,0		paniková klika dle PBR		hliníkový práh bezbarvěný

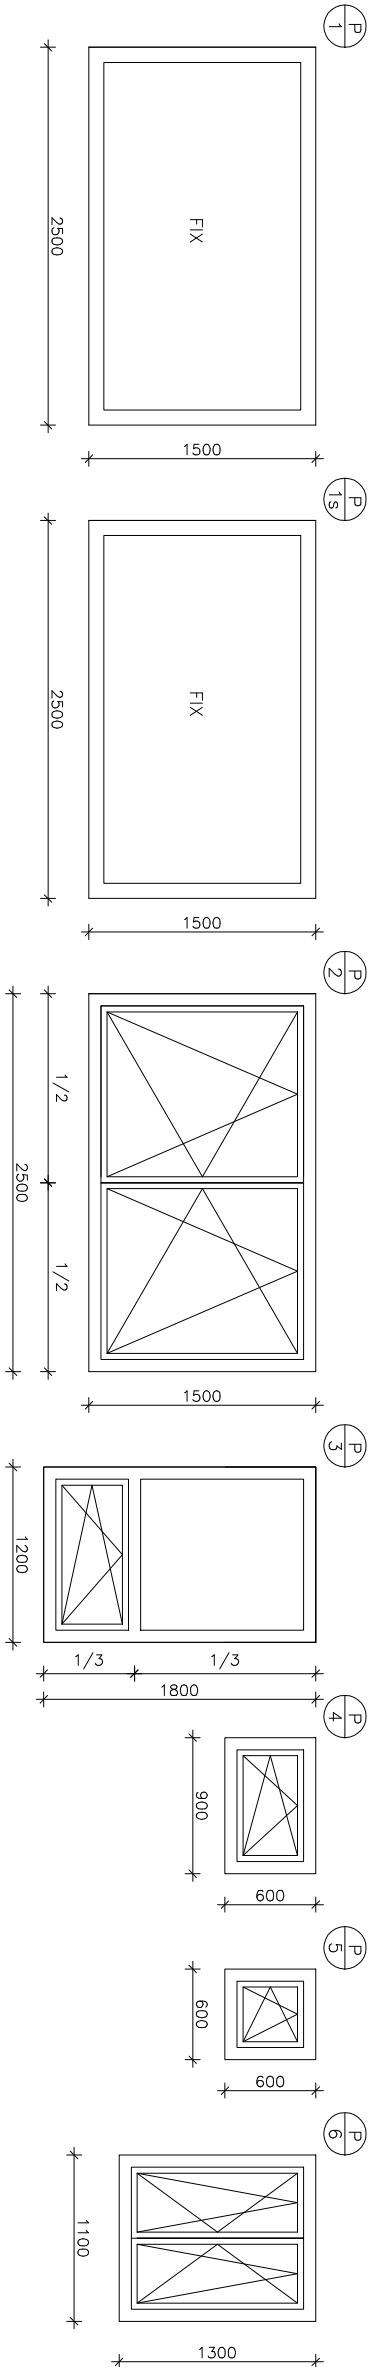

POZNÁMKY:
– PŘESNÝ ROZMĚR NUTNO OVĚŘIT NA STAVBĚ
– ČLENĚNÍ VÝROBKŮ VIZ SCHÉMA
– ODSŤINÝ NUTNO VYZORKOVAT A NECHAT SCHVÁLIT PROJEKTANTEM

Zodpovědný projektant		HLP	Vypracoval	
Ing. Jan Červinka		Ing. J. Červinka	Ing.arch. Eliška Ondrárková	
Investor:		Perutě NMNM s.r.o., Žďárská 68, 592 31 Nové Město n. M.		
Místo stavby:		KÚ Maršovice u Nového Města na Mor., p.č. 192, 193/1, 193/2		
Okres: Žďár nad Sázavou		Kraj: Vysočina		
Akce:				
ZMĚNA UŽÍVÁNÍ OBJEKTU čp. 80 PRO POTŘEBY PRADELNY - MARŠOVICE				
Obsah:		VÝPLNĚ OTVORŮ VENKOVNÍCH		
D.1.1 ARCHITEKTONICKO–STAVEBNÍ ŘEŠENÍ				
		<div>ENVIGEST PRO s.r.o.</div> <div>Žďárská 990</div> <div>592 31 Nové Město na Moravě</div> <div>IC 29319382</div> <div>www.envigest.cz</div> <div>envigest@envigest.cz</div>		
Formát		A3		
Datum		8/2023		
Stupeň		DPS		
Číslo zakázky		23P02–1		
Měřítko		Číslo výkresu		
1:50		D.1.1.12		