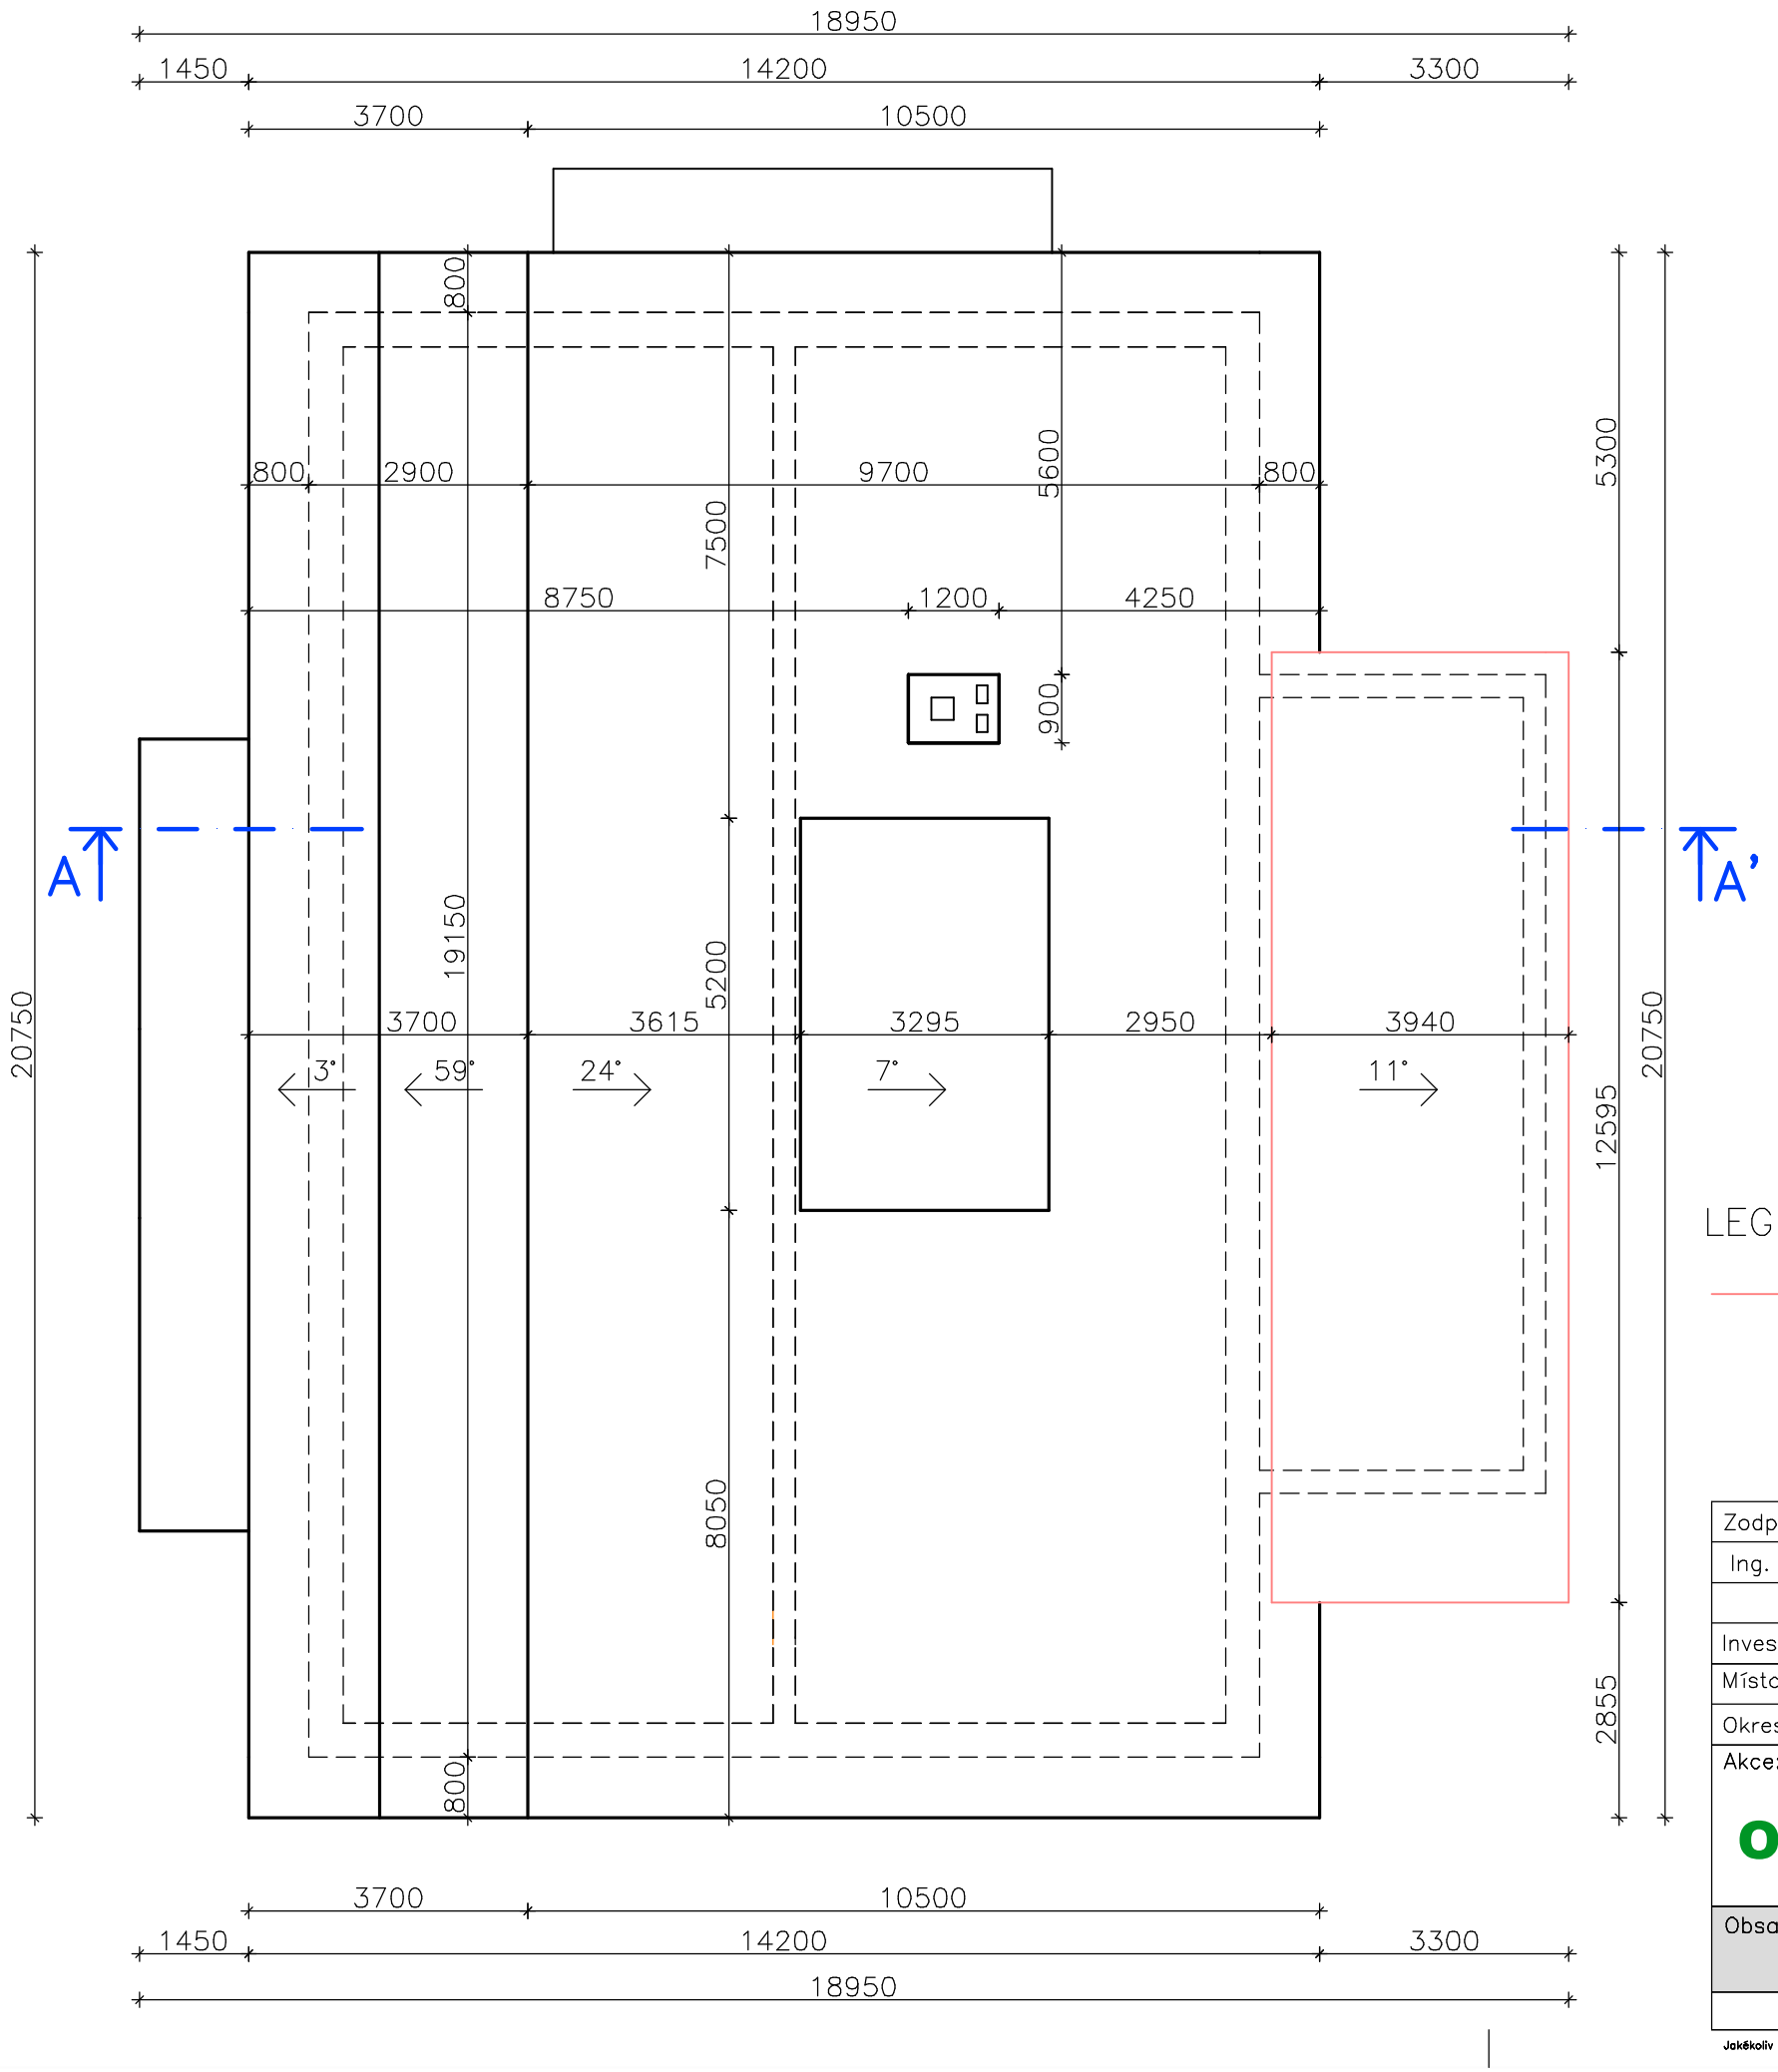

LEGENDA BAREV

REKONSTRUKCE STÁVAJÍCÍ STŘECHY

Zodpovědný projektant	HIP	Vypracoval
Ing. Jan Červinka	Ing. J. Červinka	Ing.arch. Eliška Ondráková
Investor: Město Nové Město na Moravě, Vratislavovo nám. 103, 592 31		
Místo stavby: KÚ Maršovice u Nového Města na Moravě, p.č. 192, 193/1, 193/3		
Okres: Žďár nad Sázavou	Kraj: Vysočina	

ENVIGEST PRO s.r.o.
Žďárská 990
592 31 Nové Město na Moravě
IČ 29319382
www.envigest.cz
envigest@envigest.cz

Akce:

PŘÍSTAVBA OBJEKTU čp. 80 - MARŠOVICE

Formát	A3
Datum	8/2023
Stupeň	DPS
Číslo zakázky	23P02–2

Obsah: PŮDORYS STŘECHY - STÁVAJÍCÍ STAV

Měřítko 1:100

Číslo výkresu D.1.1.4

D.1.1 ARCHITEKTONICKO–STAVEBNÍ ŘEŠENÍ

Jakékoliv šíření či rozmnožování tohoto materiálu či jeho části a nakládání s ním pro jiný účel, než bylo určeno, je zakázáno a podléhá autorskému zákonu. Všechna práva vyhrazena.