# Výpis dveří

| Označení | Popis | Skladebný rozměr | | Počet | L/P | Typ | Světlé rozměry | | Materiál | Povrchová úprava | Sklo | Zámek vložka | Kování (vše s prošroubováním skrz) | | Zárubeň | | | |
|---|---|---|---|---|---|---|---|---|---|---|---|---|---|---|---|---|---|---|
| | | Šířka(mm) | Výška(mm) | | | | Šířka(mm) | Výška(mm) | | | | | kliky,štítek | závěsy | typ | materiál | těsnění | povrch.úprava |
| D 1 | dveře vnitřní | 1050 | 2045 | 1 | L | 1-křídlé falcové | 900 | 1970 | dřevěné | HPL fólie RAL dle výběru inv. | plné | zadlabací mechanický-jazýčkový, vložkový/cylindrická vložka | klika-klika,nerez štítek celistvý,nerez | seřiditelné nerez | profilová plechová na celou šířku zdi | ocel | pryžové | lakovaná dle výběru inv. |
| D 2.1 | dveře vnitřní | 1050 | 2045 | 1 | L | 1-křídlé falcové | 900 | 1970 | dřevěné | HPL fólie RAL dle výběru inv. | plné | zadlabací mechanický-jazýčkový, vložkový/cylindrická vložka | klika-klika,nerez štítek celistvý,nerez | seřiditelné nerez | profilová plechová na celou šířku zdi | ocel | pryžové | lakovaná dle výběru inv. |
| D 2.2 | dveře vnitřní | 1050 | 2045 | 1 | P | 1-křídlé falcové | 900 | 1970 | dřevěné | HPL fólie RAL dle výběru inv. | plné | zadlabací mechanický-jazýčkový, WC komplet/jednostranná klička | klika-klika,nerez štítek celistvý,nerez | seřiditelné nerez | profilová plechová na celou šířku zdi | ocel | pryžové | lakovaná dle výběru inv. |
| D 3 | dveře vnitřní | 850 | 2045 | 1 | P | 1-křídlé falcové | 700 | 1970 | dřevěné | HPL fólie RAL dle výběru inv. | plné | zadlabací mechanický-jazýčkový, vložkový/cylindrická vložka | klika-klika,nerez štítek celistvý,nerez | seřiditelné nerez | profilová plechová na celou šířku zdi | ocel | pryžové | lakovaná dle výběru inv. |
| D 4 | dveře vnitřní | 1350 | 2700 | 1 | L | 1-křídlé falcové | 1100 | 2050 | dřevěné | HPL fólie RAL dle výběru inv. | 2/3 křídlo + nadsvětlík | zadlabací mechanický-jazýčkový, vložkový/cylindrická vložka | klika-klika,nerez štítek celistvý,nerez | seřiditelné nerez | profilová plechová na celou šířku zdi | ocel | pryžové | lakovaná dle výběru inv. |
| D 5 | dveře vnitřní | 1050 | 2045 | 1 | P | 1-křídlé falcové | 900 | 1970 | dřevěné | HPL fólie RAL dle výběru inv. | plné | zadlabací mechanický-jazýčkový, vložkový/cylindrická vložka | klika-klika,nerez štítek celistvý,nerez | seřiditelné nerez | profilová plechová na celou šířku zdi | ocel | pryžové | lakovaná dle výběru inv. |
| D 5 | dveře vnitřní | 1050 | 2045 | 1 | L | 1-křídlé falcové | 900 | 1970 | dřevěné | HPL fólie RAL dle výběru inv. | plné | zadlabací mechanický-jazýčkový, vložkový/cylindrická vložka | klika-klika,nerez štítek celistvý,nerez | seřiditelné nerez | profilová plechová na celou šířku zdi | ocel | pryžové | lakovaná světle hnědá |
| D 6 | dveře vnitřní | 1050 | 2045 | 1 | P | 1-křídlé falcové | 900 | 1970 | dřevěné | HPL fólie RAL dle výběru inv. | plné | zadlabací mechanický-jazýčkový, vložkový/cylindrická vložka | klika-klika,nerez štítek celistvý,nerez | seřiditelné nerez | profilová plechová na celou šířku zdi | ocel | pryžové | lakovaná dle výběru inv. |

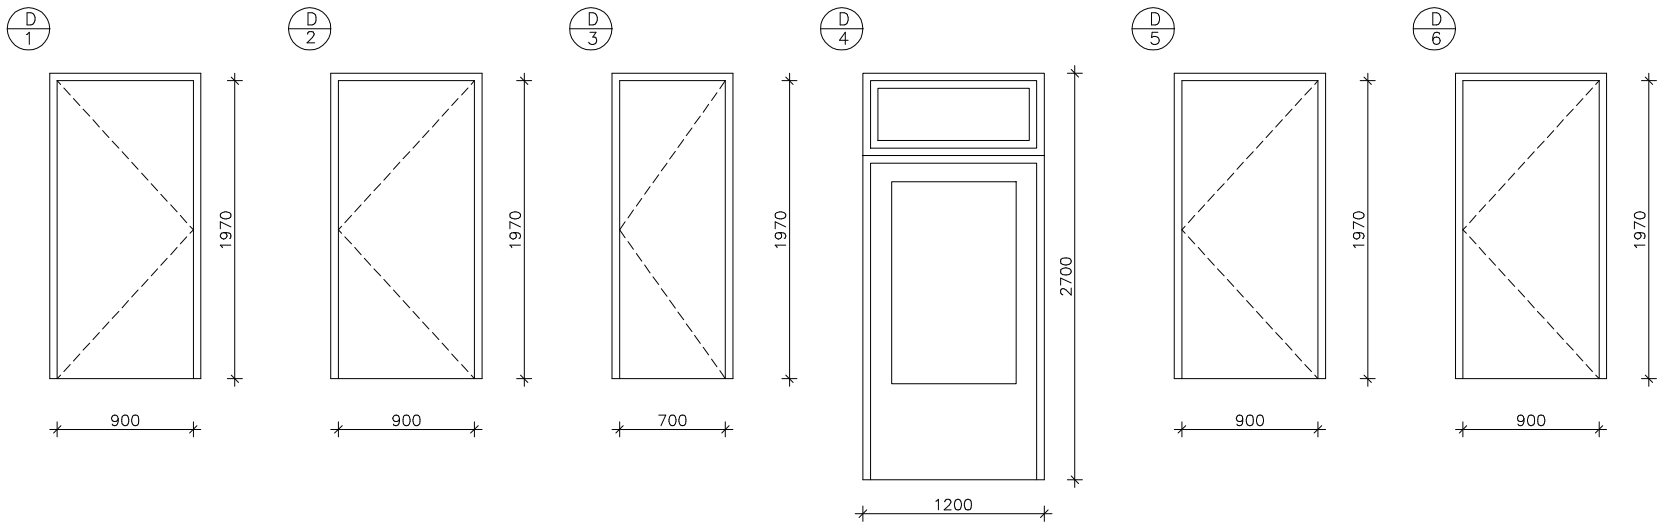


POZNÁMKY:
- PŘESNÝ ROZMĚR NUTNO OVĚŘIT NA STAVBĚ
- ČLENĚNÍ VÝROBKŮ VIZ SCHÉMA
- ODSTÍNY NUTNO VYVZORKOVAT A NECHAT SCHVÁLIT PROJEKTANTEM

| Zodpovědný projektant | HIP | Vypracoval |
|---|---|---|
| Ing. Jan Červinka | Ing. J. Červinka | Ing.arch. Eliška Ondráková |

Investor: PeruTě NMNM s.r.o., Žďárská 68, 592 31 Nové Město n. M.

Místo stavby: KÚ Maršovice u Nového Města na Mor., p.č. 192, 193/1, 193/2

Okres: Žďár nad Sázavou | Kraj: Vysočina

Akce:

**ZMĚNA UŽÍVÁNÍ OBJEKTU čp. 80 PRO POTŘEBY PRÁDELNY - MARŠOVICE**

Obsah: **VÝPLNĚ OTVORŮ VNITŘNÍ**

D.1.1 ARCHITEKTONICKO–STAVEBNÍ ŘEŠENÍ


**ENVIGEST PRO s.r.o.**
Žďárská 990
592 31 Nové Město na Moravě
IČ 29319382
www.envigest.cz
envigest@envigest.cz


| | |
|---|---|
| Formát | A3 |
| Datum | 8/2023 |
| Stupeň | DPS |
| Číslo zakázky | 23P02–1 |
| Měřítko | 1:50 |
| Číslo výkresu | D.1.1.13 |

Jakékoliv šíření či rozmnožování tohoto materiálu či jeho části a nakládání s ním pro jiný účel, než bylo určeno, je zakázáno a podléhá autorskému zákonu. Všechna práva vyhrazena.