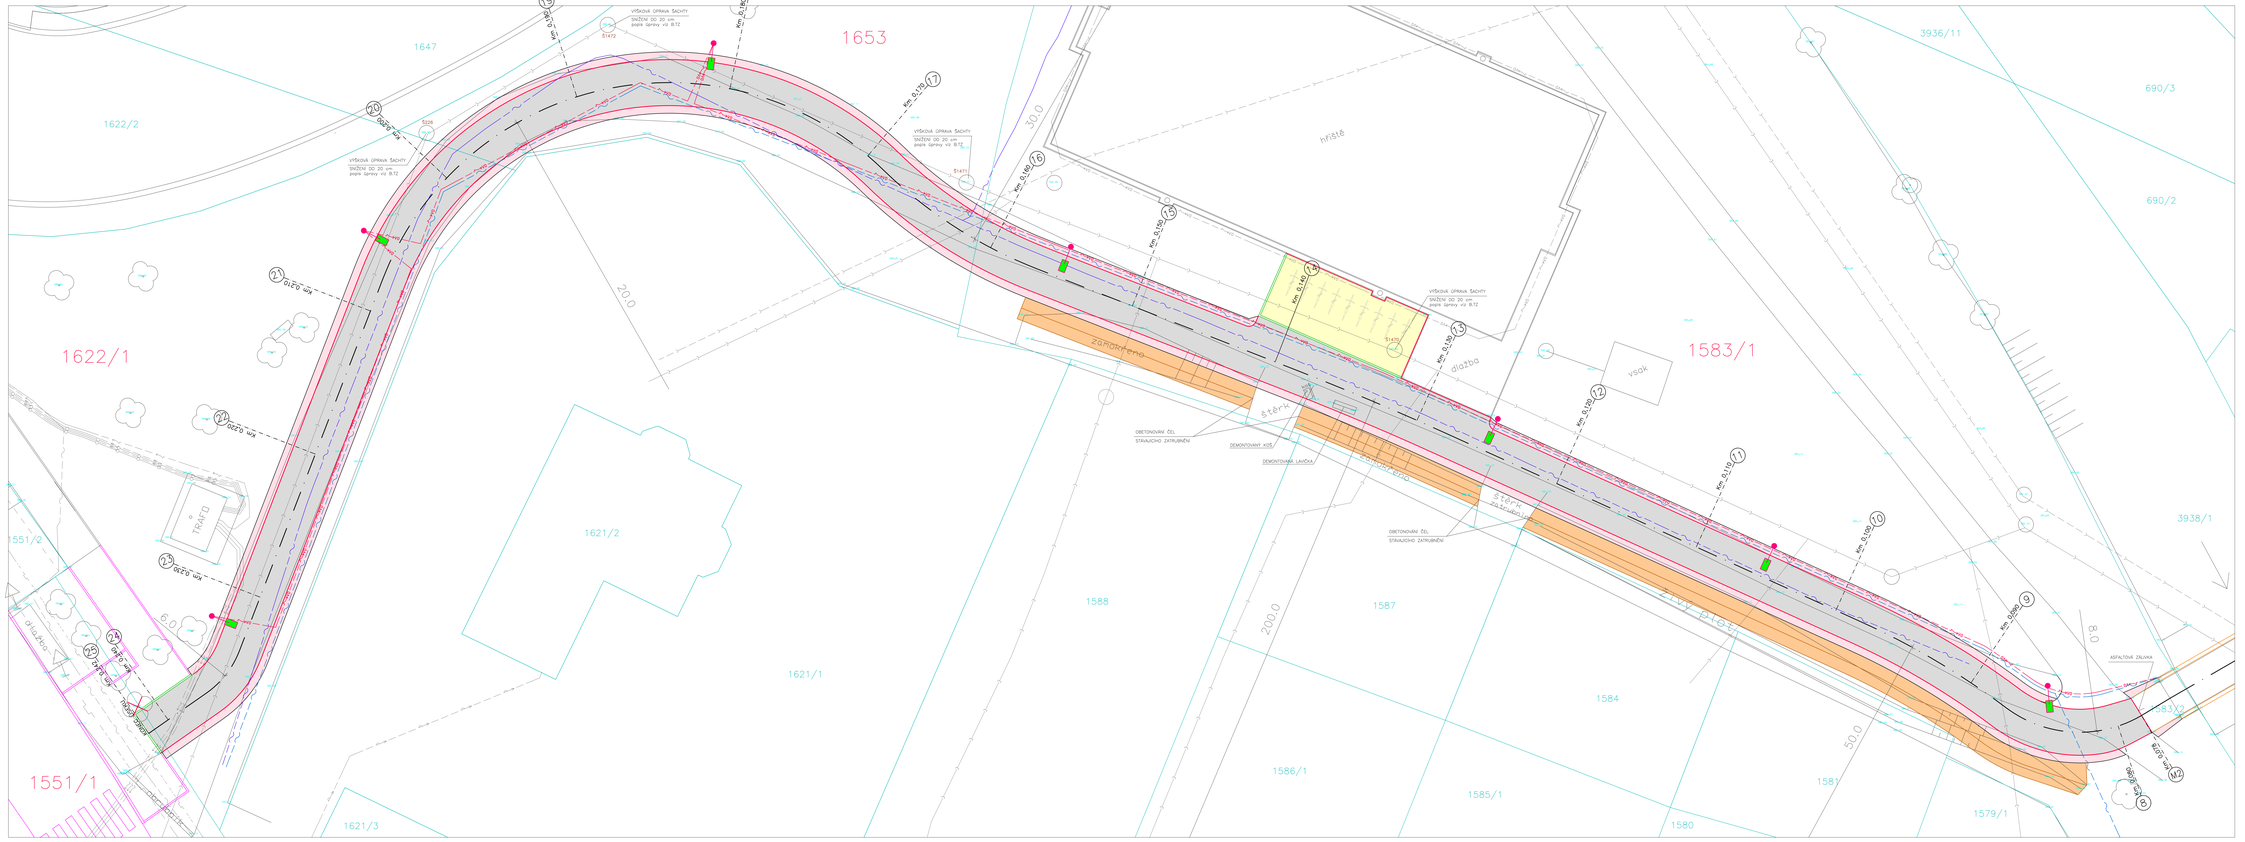

LEGENDA BAREV

- HRANICE PARCEL
- HRANICE PLOCH DLE KN
- HRANICE NOVÉ KOMUNIKACE
- HRANICE NOVÉ KRAJNICE
- REKONSTRUOVANÝ MOST
- NOVÉ PODZEMNÍ VEDENÍ VO
- NOVÉ PODZEMNÍ VEDENÍ DATOVÉ SÍTĚ
- ASFALTOVÁ STEZKA PRO CHODCE A CYKLISTY
- KRAJNICE Z ASFALTOVÉHO RECYKLÁTU
- ZÁMKOVÁ DLAŽBA – BARVA PŘÍRODNÍ BETONOVÁ DLAŽBA BEZ FAZET 200x200x80 mm
- OBNOVA ODVODŇOVACÍHO PŘÍKOPU VYOŠETŘENÍ, ODPRAVNÍKU, MODELACE, ZHUTNĚNÍ
- NOVÝ BETONOVÝ CHODNÍKOVÝ OBRUBNÍK – 1000x100x250 V ÚROVNI DLAŽBY

LEGENDA STÁVAJÍCÍCH SÍTÍ

- KANALIZACE DEŠŤOVÁ
- KANALIZACE SPLAŠKOVÁ
- VODOVOD
- PLYN STL
- PLYN NTL
- SDĚLOVACÍ KABEL – NEPROVZOVANÝ
- SDĚLOVACÍ KABEL – PODZEMNÍ
- VEDENÍ NN – PODZEMNÍ
- VEDENÍ VN
- OPTICKÝ KABEL EG.D
- VEŘEJNÉ OSVĚTLENÍ
- OPTICKÝ KABEL NMNM

Zodpovědný projektant: Ing. Jan ČERVINKA	HIP: Ing. Jan Červinka	Vypracoval: Ing. Jan Červinka	ENVIGEST PRO s.r.o. Brtnická 1881, 592 31 Nové Město na Moravě, IČ 26315082, www.envigest.cz, envigest@envigest.cz
Investor: Město Nové Město na Moravě, Vratislavovo nám. 103			
Místo stavby: KÚ NMNM, p.č. 1535/1, 1551/1, 1562/1, 1583/1, 1622/1, 1653			
Okres: Žďár nad Sázavou	Kraj: Vysočina		

Formát:	A1+
Datum:	03/2024
Stupeň:	DSP/DPS
Číslo zakázky:	24F14
Měřítko:	1:100
Číslo výkresu:	D.101.3

CYKLOSTEZKA UL. NEČASOVA - UL. ŽĎÁRSKÁ
NOVÉ MĚSTO NA MORAVĚ **ÚSEK "A"**

Název:
SITUACE DOPRAVNÍ STAVBY 0.078-0.242

Veškerá práva k nakládání s tímto výkresem, jeho částmi a kopií (ať již v tištěné nebo elektronické podobě) náleží společnosti ENVIGEST PRO s.r.o. Bez předchozího písemného souhlasu společnosti ENVIGEST PRO s.r.o. je zakázáno jakékoliv kopírování, šíření, úprava, zpřístupnění třetím osobám a jakékoliv jiné užití tohoto výkresu.