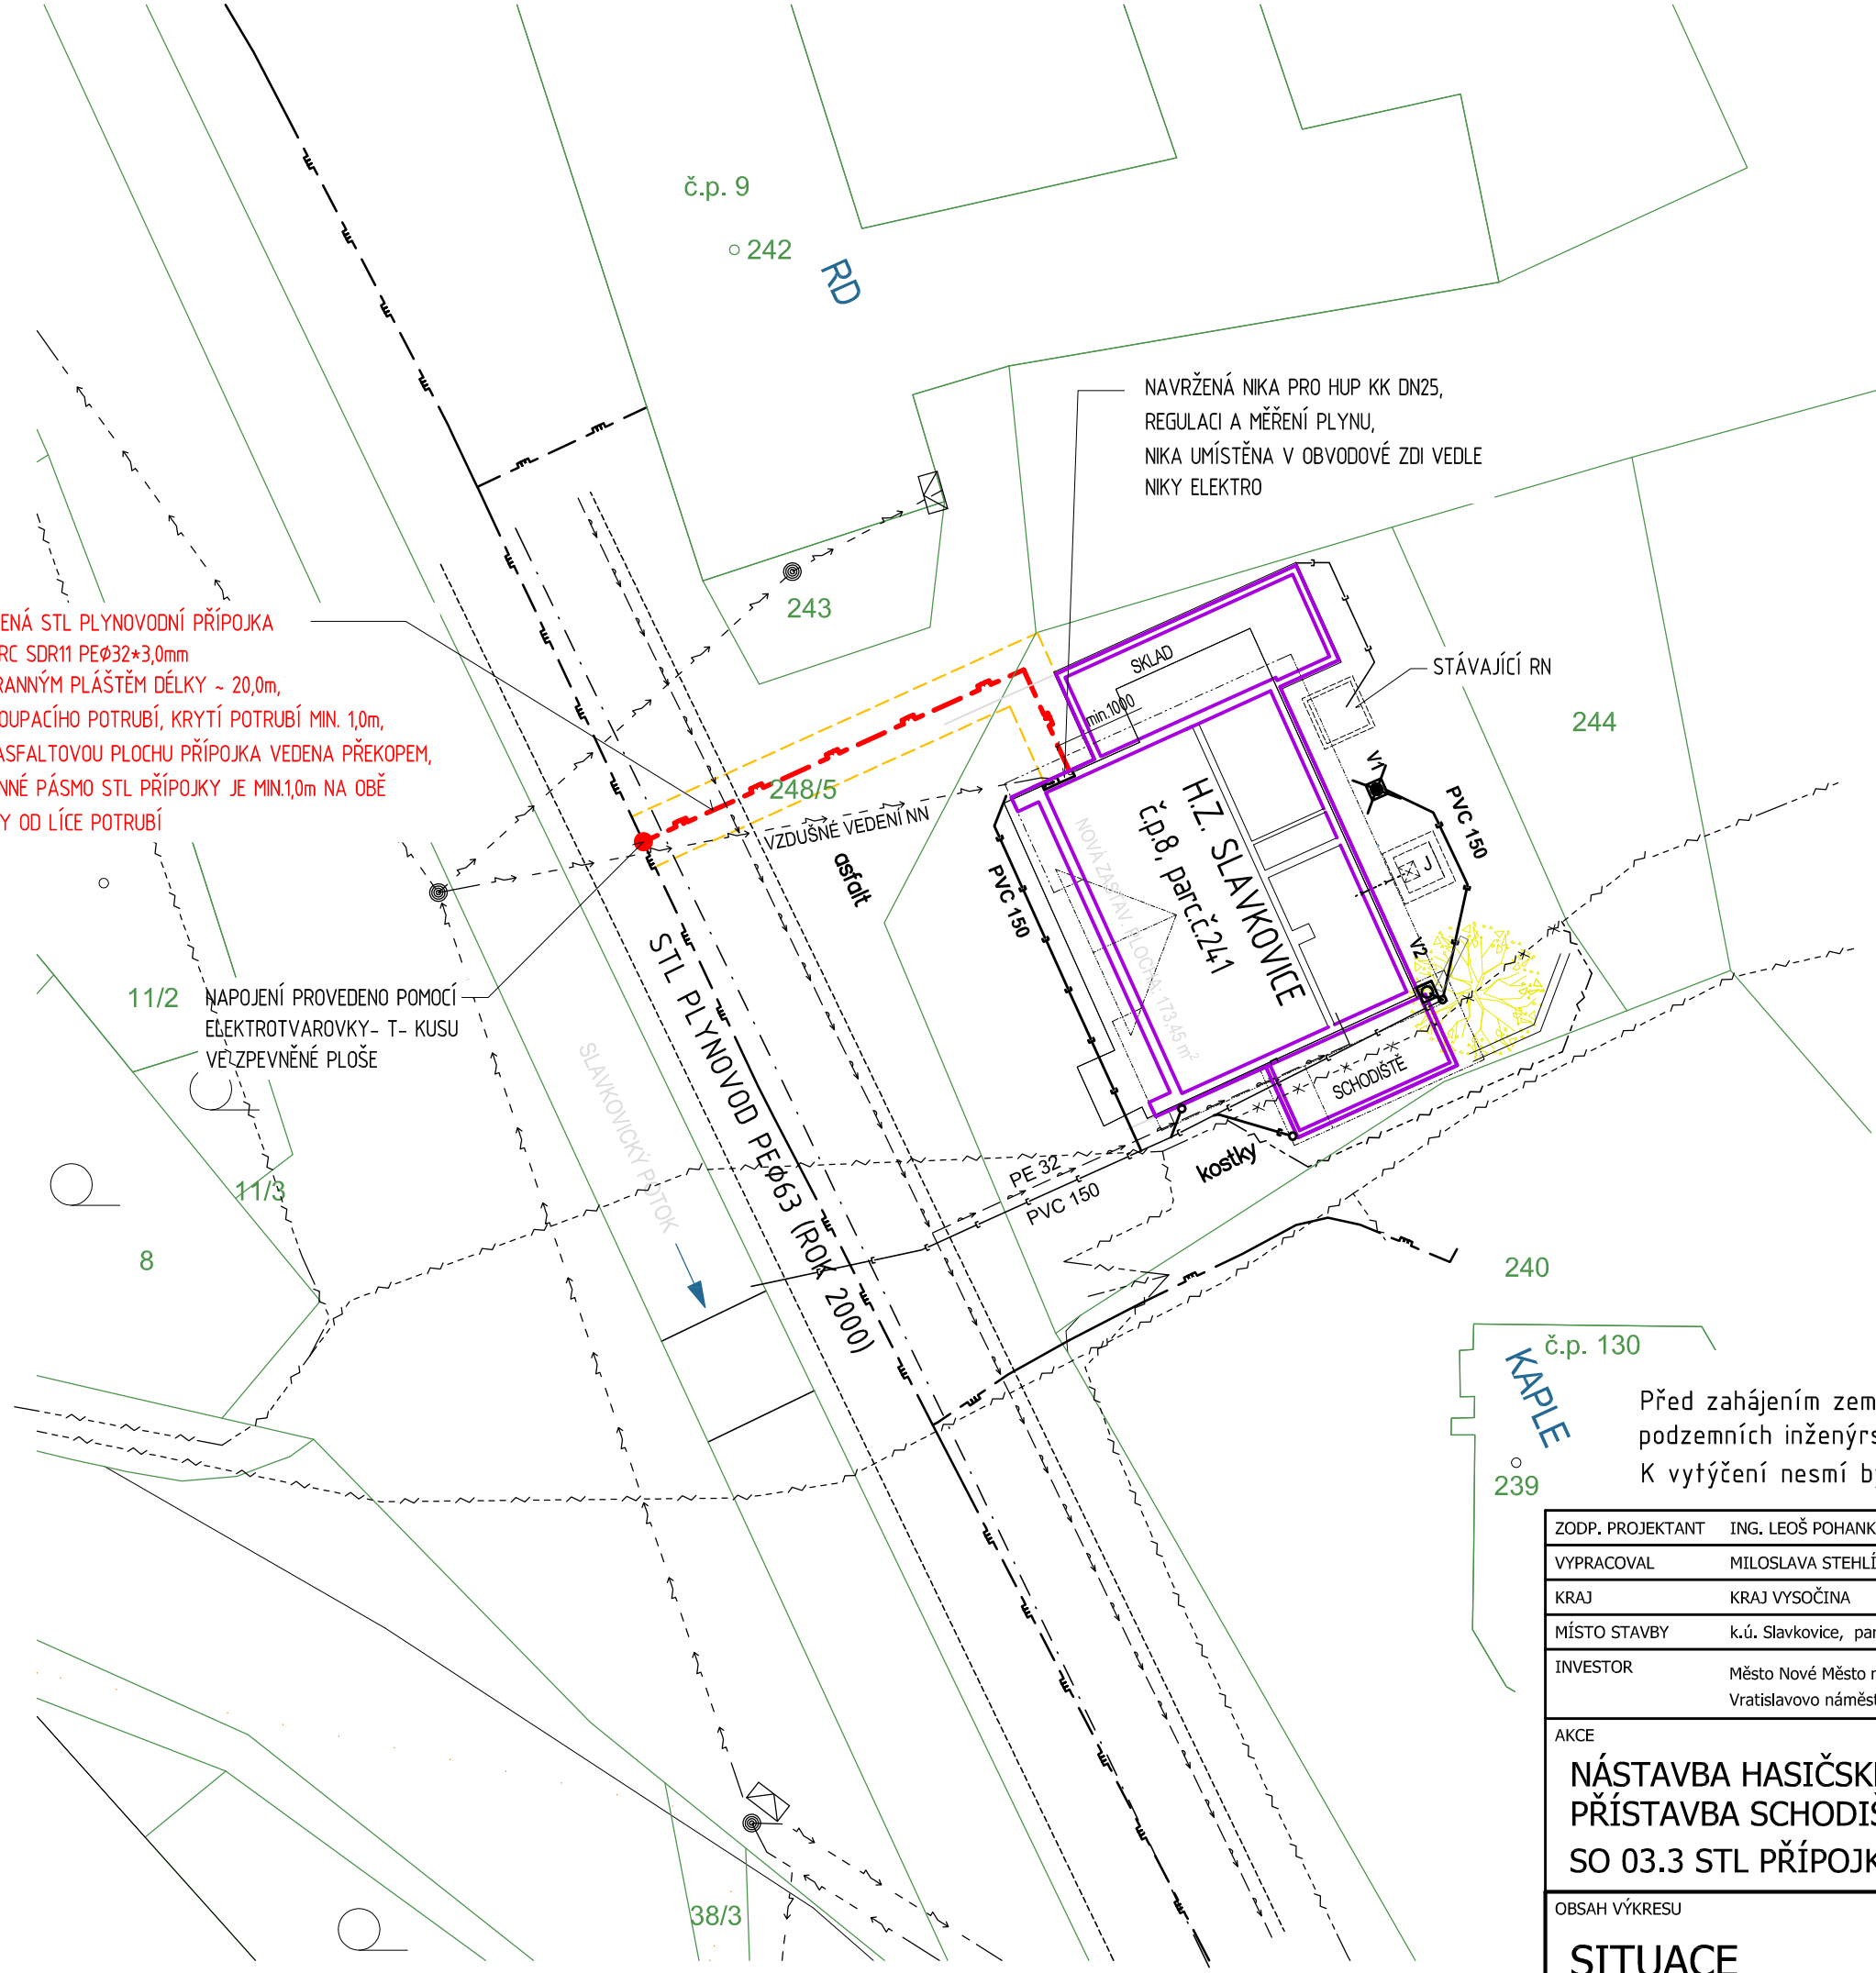

Před zahájením zemních prací zajistí investor vytýčení veškerých podzemních inženýrských sítí dle vyjádření jejich správců !!!
K vytýčení nesmí být použito kót odměřených z této situace.

ZODP. PROJEKTANT	ING. LEOŠ POHANKA		
VYPRACOVAL	MILOSLAVA STEHLÍKOVÁ		
KRAJ	KRAJ VYSOČINA	STAVEBNÍ ÚŘAD	NOVÉ MĚSTO NA MORAVĚ
MÍSTO STAVBY	k.ú. Slavkovice, parc.č. 241, Obec Slavkovice č.p. 8		
INVESTOR	Město Nové Město na Moravě Vratislavovo náměstí 103, 592 31 Nové Město na Moravě		

ING. LEOŠ POHANKA
projektové a inženýrské služby
Dolní 35, Nové Veselí, 592 14
tel.: 566 667 342, gsm: 602 663 045
IČO: 456 53 054, DIČ: CZ5603151664
projekce@pohanka.net, www.pohanka.net

AKCE

NÁSTAVBA HASIČSKÉ ZBROJNICE A PŘÍSTAVBA SCHODIŠTĚ V OBCI SLAVKOVICE

SO 03.3 STL PŘÍPOJKA, VNITŘNÍ ROZVOD PLYNU

FORMÁT	2xA4
DATUM	07/2024
STUPEŇ	PDPS
ČÍSLO ZAKÁZKY	03/19
ZMĚNA	

Č. VÝKRESU: 2

OBSAH VÝKRESU: SITUACE

ČÁST DOK.	MĚŘÍTKO	Č. PARÉ
D	1:250	