Profese VZT osadí ventilátory na WC a sprchách, profese silnoproud bude spínat tyto ventilátory přes pohybová čidla v dané místnosti.

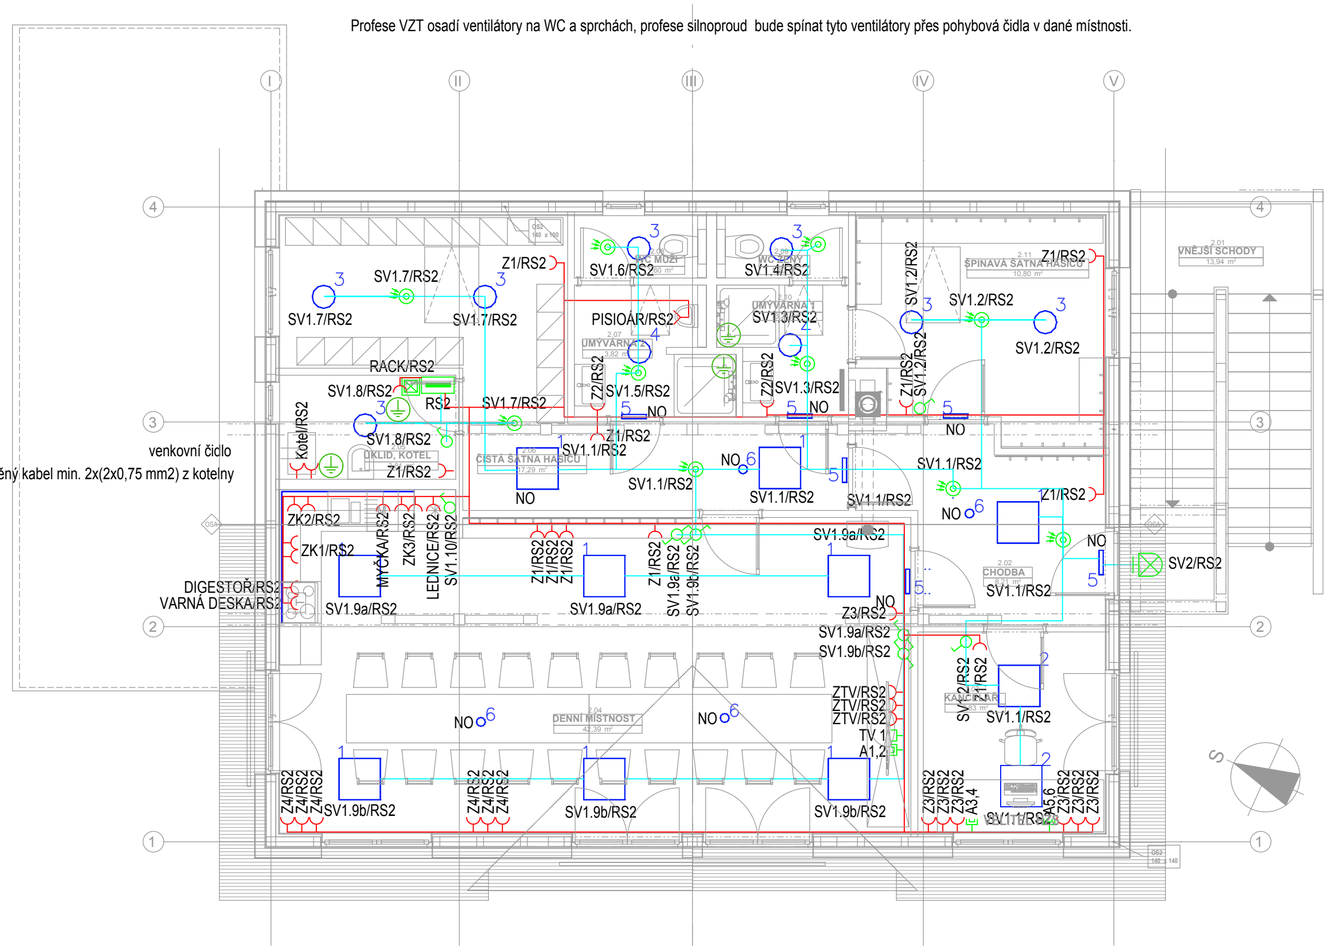

NO BUDE NAPOJENO Z TVRDÉ FÁZE V DANÉ MÍSTNOSTI

1:50

LEGENDA:

- Vypínač č.1
- Vypínač č.6
- Pohybové čidlo 360°
- Zásuvka 400V
- Zásuvka 230V, IP44
- Vývod ukončený svorkovnicí nebo na zařízení, jednofázový
- Vývod ukončený svorkovnicí nebo na zařízení, třífázový
- Dvojzásuvka 230V, 16A, IP20, zásuvka jednoduchá 230V, 16A, IP20
- Zásuvková skříň 1x32A/400V, 1x16A/400V, 2x16A/230V
- Zemnění
- Podlahová krabice (floorbox)
- Nouzový majáček invalidy
- Resetovací tlačítko, napájecí zdroj pro tísňové volání
- Tlačítko signální, tlačítko signální tahové
- Rozvaděč
- 1 Svítidlo PL 595936NWBL panel LED
- 2 Svítidlo PL 595936NWC UGR<19
- 3 Svítidlo DLTJ 24CCT 4000K
- 4 Svítidlo RDTJ 30CCT/PW 30W
- 5 Svítidlo nouzové NOPH 120 3H IP65
- 6 Svítidlo nouzové NOH 150 3H IP20 CR
- Datová zásuvka 2xRJ45
- Satelitní a televizní zásuvka
- Kabelové rozvody pro světelné obvody
- Kabelové rozvody pro silové obvody

Seznam svítidel (Budova 1, Poschodí 1)

Index	Výrobce	Název výrobku	Číslo výrobku	Osazení	Světelný tok	Činitel údržby	Instalovaný příkon	Počet
1	SINCLAIR Global Group s.r.o.	PL 595936NWBL		1x	4312 lm	0.80	36 W	11
2	Sinclair Corporation Ltd.	PL 595936NWC UGR<19		1x PL 595936NWC UGR<19	3564 lm	0.80	36 W	2
3	Sinclair Corporation Ltd.	DLTJ 24CCT 4000K	DLTJ 24CCT 4000K	1x	3030 lm	0.80	21.7 W	6
4	Sinclair Corporation Ltd.	RDTJ 30CCT/PW 30W		1x	3213 lm	0.80	30 W	2
5	SINCLAIR GLobal Group s.r.o.	NOPH 120 3H IP65		1x NOPH 120 3H IP65	156 lm	0.80	3.4 W	6
6	SINCLAIR GLobal Group s.r.o.	NOH 150 3H IP20 CR		1x NOH 150 3H IP20 CR	140 lm	0.80	3 W	4

Tabulka místností 2.NP PP

Č.	Název místnosti	Plocha (m2)	Nášlapná vrstva	Povrchová úprava stropu	Povrchová úprava zdí
2.01	SCHODY	1,51	Vinyl	Omítka	Omítka
2.02	CHODBA	13,30	Vinyl	SDK protipožární podhled RF	Malba + tmelení SDK
2.03	KANCELÁŘ	7,83	Vinyl	SDK protipožární podhled RF	Malba + tmelení SDK
2.04	DENNÍ MÍSTNOST	42,39	Vinyl	SDK protipožární podhled RF	Malba + tmelení SDK
2.05	ÚKLID, KOTEL	3,81	Kera. dlažba	SDK podhled protipožární RF	Ker. obklad V=1,6m; Malba + tmelení SDK
2.06	ČISTÁ ŠATNA HASIČŮ	12,23	Vinyl	SDK protipožární podhled RF	Malba + tmelení SDK
2.07	PŘEDSÍŇ WC M	3,82	Kera. dlažba	SDK podhled protipožární RF	Ker. obklad V=2m; Malba + tmelení SDK
2.08	WC MUŽI	1,60	Kera. dlažba	SDK podhled protipožární RF	Ker. obklad V=2m; Malba + tmelení SDK
2.09	WC ŽENY	1,60	Kera. dlažba	SDK podhled protipožární RF	Ker. obklad V=2m; Malba + tmelení SDK
2.10	PŘEDSÍŇ WC Ž	3,24	Kera. dlažba	SDK podhled protipožární RF	Ker. obklad V=2m; Malba + tmelení SDK
2.11	ŠPINAVÁ ŠATNA HASIČŮ	10,80	Vinyl	SDK protipožární podhled RF	Malba + tmelení SDK
		102,11 m²			

±0 = 577,05 m.n.m. B.p.v.

ZODPOVĚDNÝ PROJEKTANT		VYPRACOVAL	KONTROLOVAL
ING. MILAN PELIKÁN		Daniel Servít	Daniel Servít

ING. MILAN PELIKÁN
sídlo firmy: LUČINY 1186/1
provozovna: JAMSKÁ 2486/8
591 01 Žďár nad Sázavou
mobil: 603 509 415
pelikan@projekcnikancelar.cz
IČO:18117422
DIČ:CZ 6210150133

atelier pelikan

STAVEBNÍK	Město Nové Město na Moravě, Vratislavovo nám. 103, 592 31 NMnM		
MÍSTO STAVBY	Žďár nad Sázavou 8 Slavkovice Žďár nad Sázavou 592 31 Česko		
KAT. ÚZEMÍ	Parcelní číslo 241, kú Slavkovice(750310)	DATUM VYDÁNÍ	červen 2024
OBJEKT	**SO 01**	**NÁSTAVBA HASIČSKÉ ZBROJNICE A PŘÍSTAVBA SCHODIŠTĚ V OBCI SLAVKOVICE**	STUPEŇ PD-DPS
			ČÍSLO ZAKÁZKY 07/2024
PROFESE	**D.1.4.4.**	**Silnoproudé rozvody, ochrana před bleskem**	DATUM ZMĚNY 07/2024
STUPEŇ DOK.	DOKUMENTACE PRO PROVEDENÍ STAVBY		FORMAT A2
VÝKRES	**Půdorys 2.NP PODKROVÍ**		MĚŘÍTKO 1:50

D.1.1
D.1.4.4 - 02