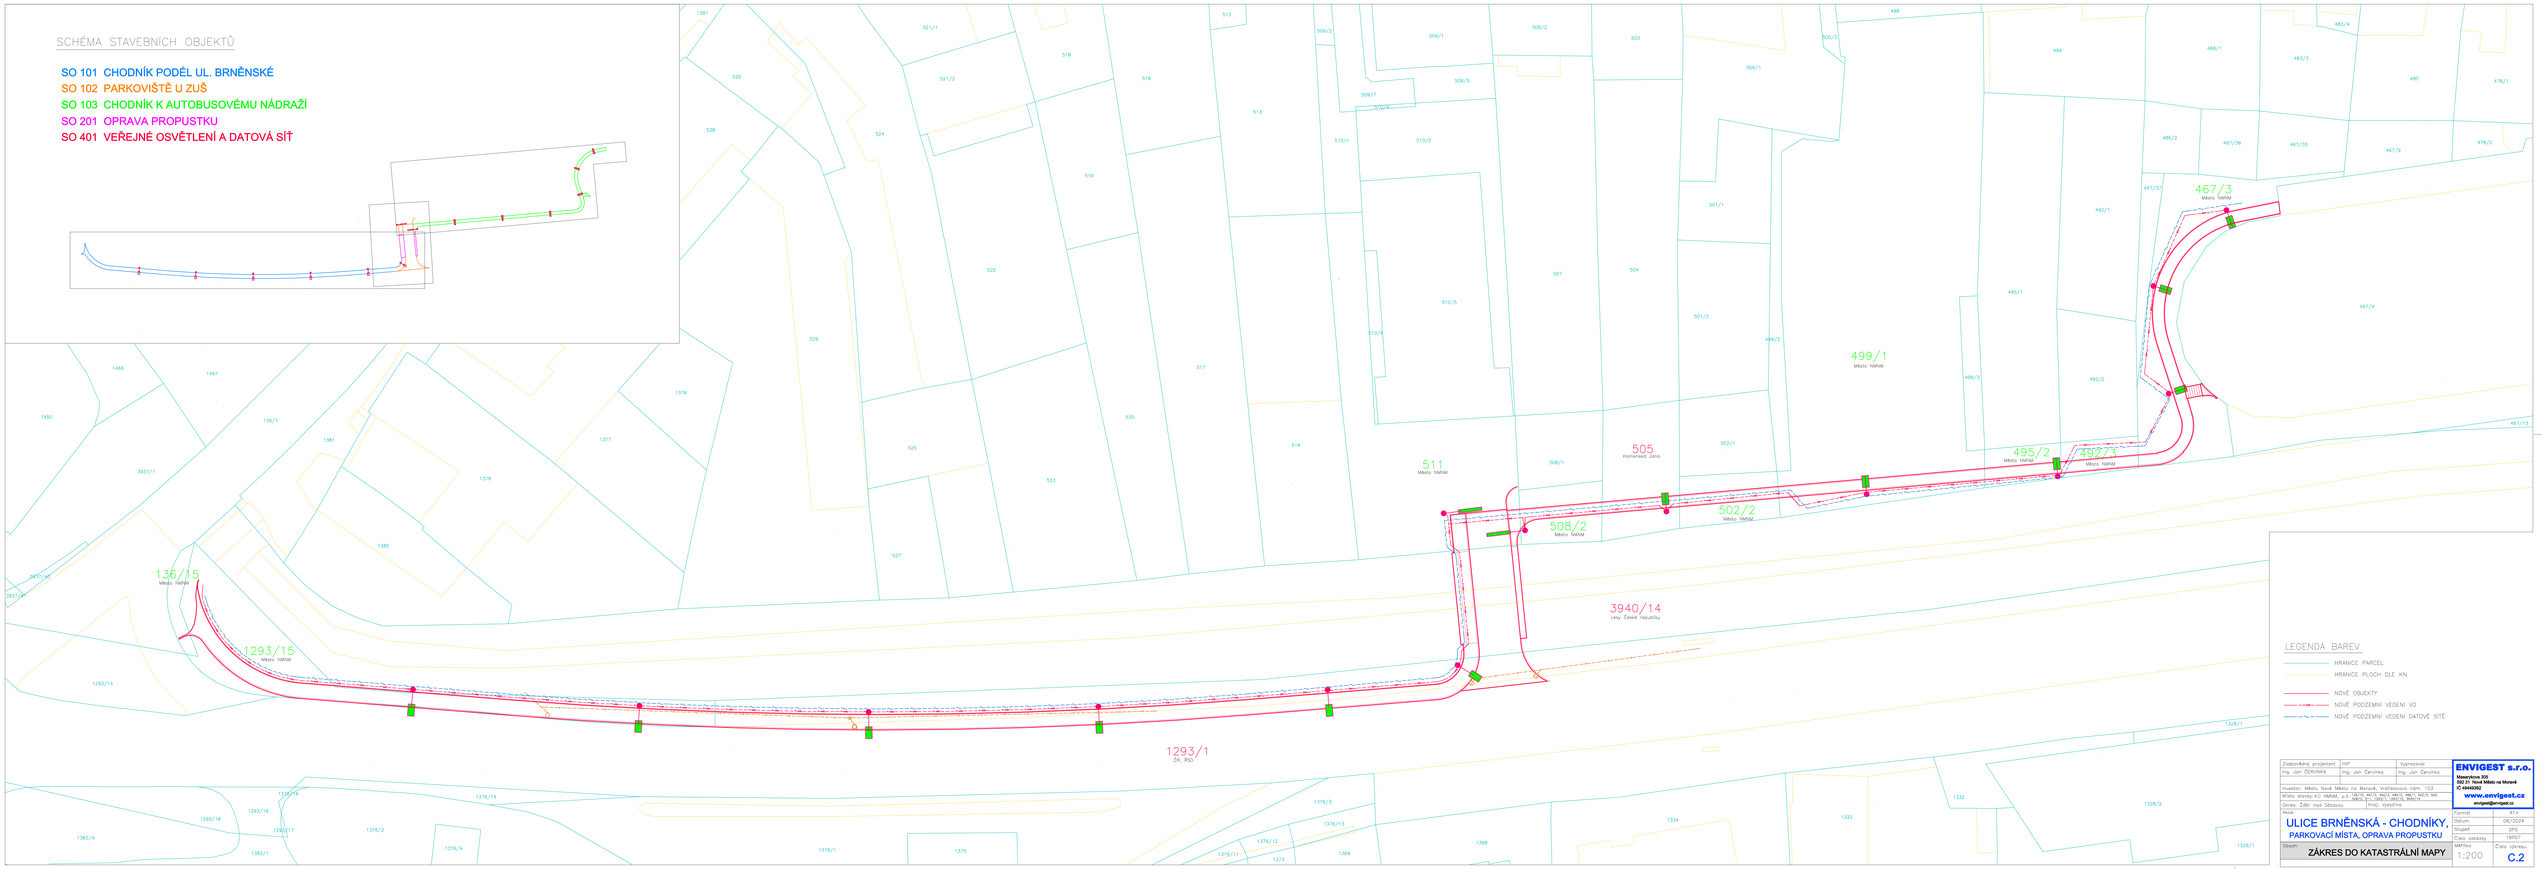
SCHÉMA STAVEBNÍCH OBJEKTŮ
SO 101 CHODNÍK PODÉL UL. BRNĚNSKÉ
SO 102 PARKOVIŠTĚ U ZUŠ
SO 103 CHODNÍK K AUTOBUSOVÉMU NÁDRAŽÍ
SO 201 OPRAVA PROPUSTKU
SO 401 VEŘEJNÉ OSVĚTLENÍ A DATOVÁ SÍŤ
136/15 Město: NMNM
1293/15 Město: NMNM
1293/1 Čr. Rio
511 Město: NMNM
505 Komárková Jana
508/2 Město: NMNM
502/2 Město: NMNM
495/2 Město: NMNM
492/3 Město: NMNM
467/3 Město: NMNM
499/1 Město: NMNM
3940/14 Lesy České republiky
LEGENDA BAREV
HRANICE PARCEL
HRANICE PLOCH DLE KN
NOVÉ OBJEKTY
NOVÉ PODZEMNÍ VEDENÍ VO
NOVÉ PODZEMNÍ VEDENÍ DATOVÉ SÍTĚ
Zodpovědný projektant: Ing. Jan Červinka
HIP
Vypracoval: Ing. Jan Červinka
Investor: Město Nové Město na Moravě, Vratislavovo nám. 153
Místo stavby: KÚ: NMNM, p.č. 136/15, 467/3, 492/3, 495/1, 502/2, 505, 508/2, 511, 1293/1, 1293/15, 3940/14
Okres: Žďár nad Sázavou
Kraj: Vysočina
Akce:
ENVIGEST s.r.o.
Masarykova 370
592 31 Nové Město na Moravě
IČ 49450992
www.envigest.cz
envigest@envigest.cz
ULICE BRNĚNSKÁ - CHODNÍKY
PARKOVACÍ MÍSTA, OPRAVA PROPUSTKU
Formát: A1+
Datum: 06/2024
Stupeň: DPS
Číslo zakázky: 19P07
Obsah: ZÁKRES DO KATASTRÁLNÍ MAPY
Měřítko: 1:200
Číslo výkresu: C.2